

Burmistrz Miasta i Gminy Wolbrom

Województwo: małopolskie

Powiat: olkuski

Jednostka ewidencyjna: 121207_5, Wolbrom - G

Obręb: 0027, Zarzecze


Działka: 115, 116, 117, 118, 119, 120, 121, 122, 123, 124, 125, 126, 127, 128, 129

MAPA ZASADNICZA SKALA 1:1000

Układ odniesienia: PL-ETRF89, układ wsp. płaskich: PL-2000 strefa 7 (21°), układ wys.: PL-KRON86-NH

obr. Zarzecze 0027: dz. 115, 116, 117, 118, 119, 120, 121, 122, 123, 124, 125, 126, 127, 128, 129

Sekcje mapy: 7.132.09.12.2; 7.132.09.13.1

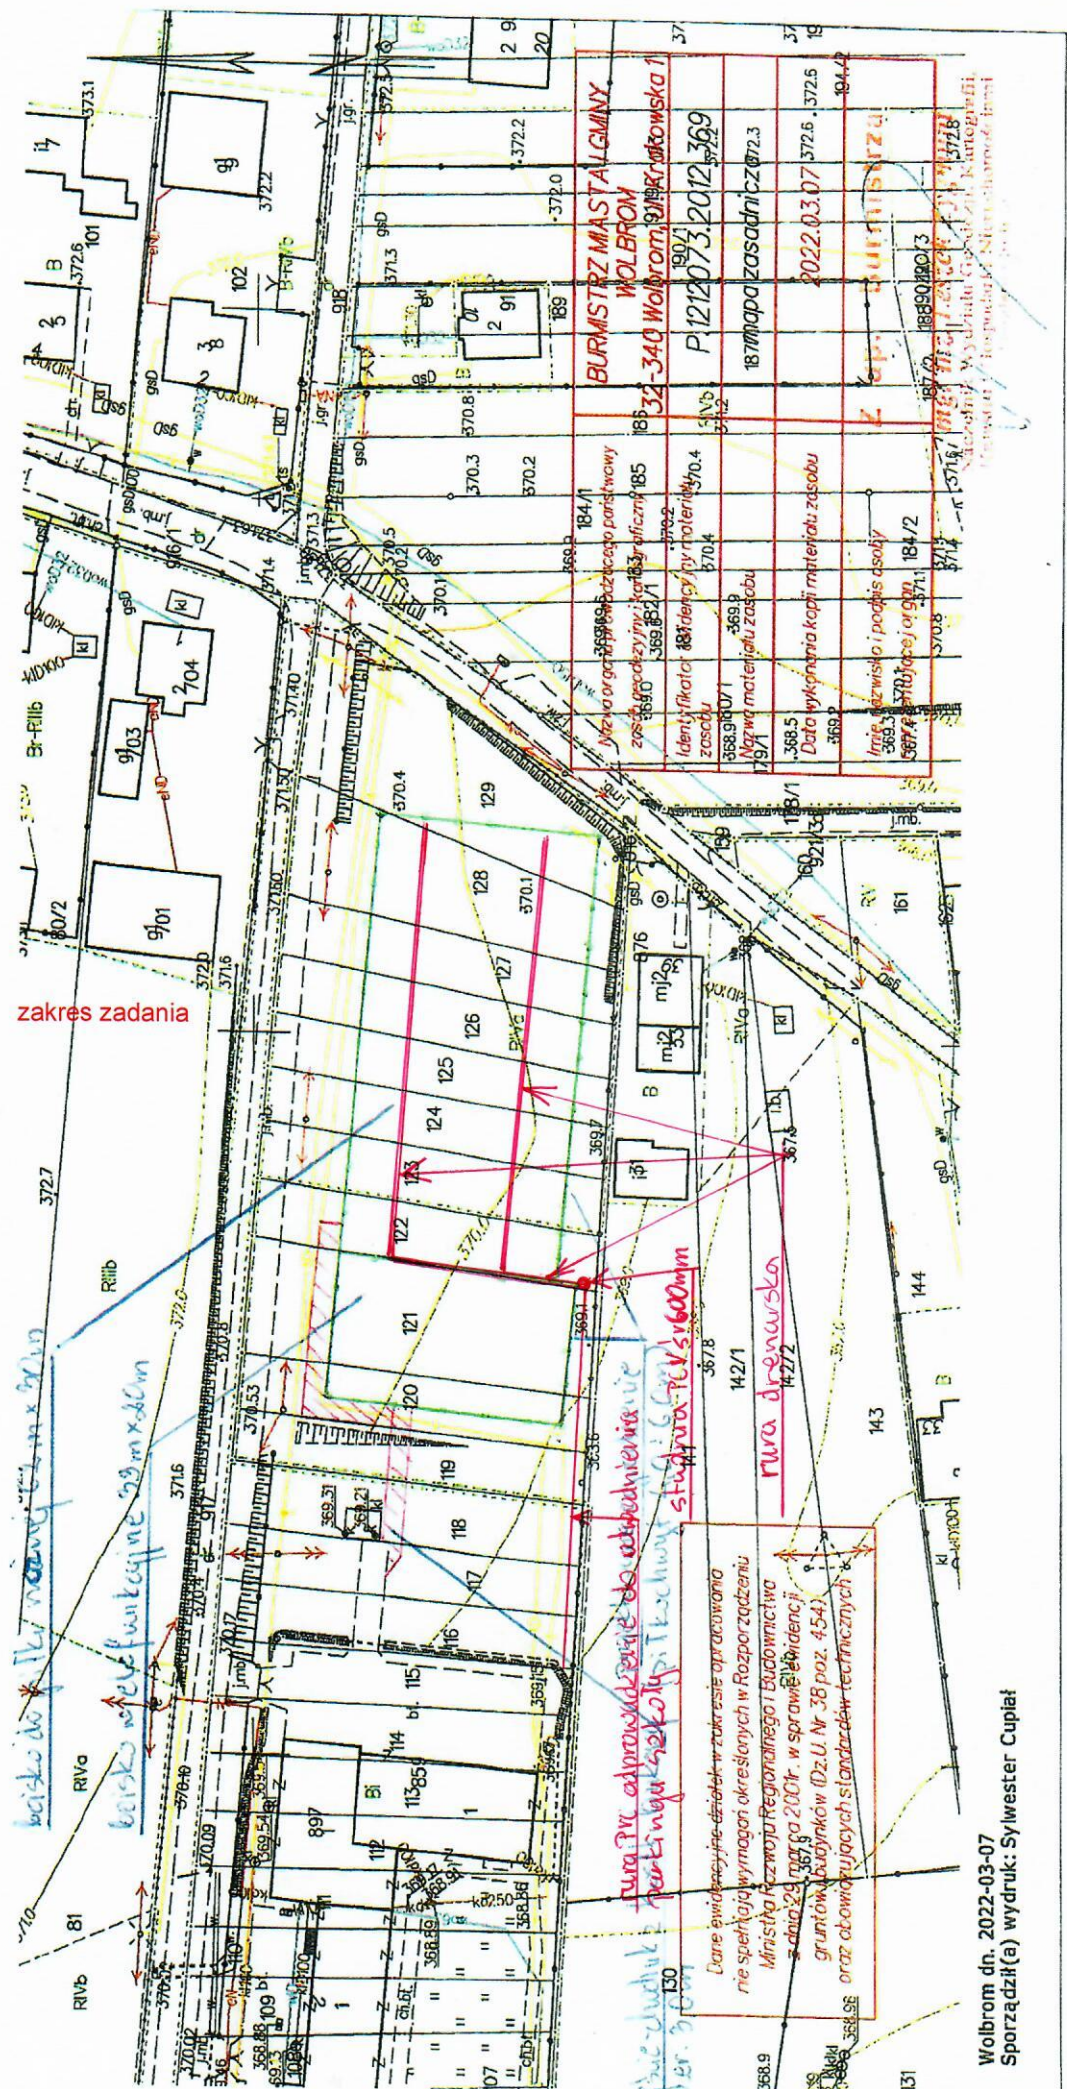

Plan techniczny nr. 130

Plan opracowany przez Sylwestra Cuiplera

Plan nie spełnia wymogów określonych w Rozporządzeniu Ministra Rozwoju Regionalnego i Budownictwa z dnia 29.11.2017 r. (Dz.U. Nr 38 poz. 454) w sprawie warunków technicznych, których powinny spełniać projekty i dokumentacja techniczna, oraz obowiązujących standardów technicznych.

Plan nie spełnia wymagań określonych w Rozporządzeniu Ministra Rozwoju Regionalnego i Budownictwa z dnia 29.11.2017 r. (Dz.U. Nr 38 poz. 454) w sprawie warunków technicznych, których powinny spełniać projekty i dokumentacja techniczna, oraz obowiązujących standardów technicznych.