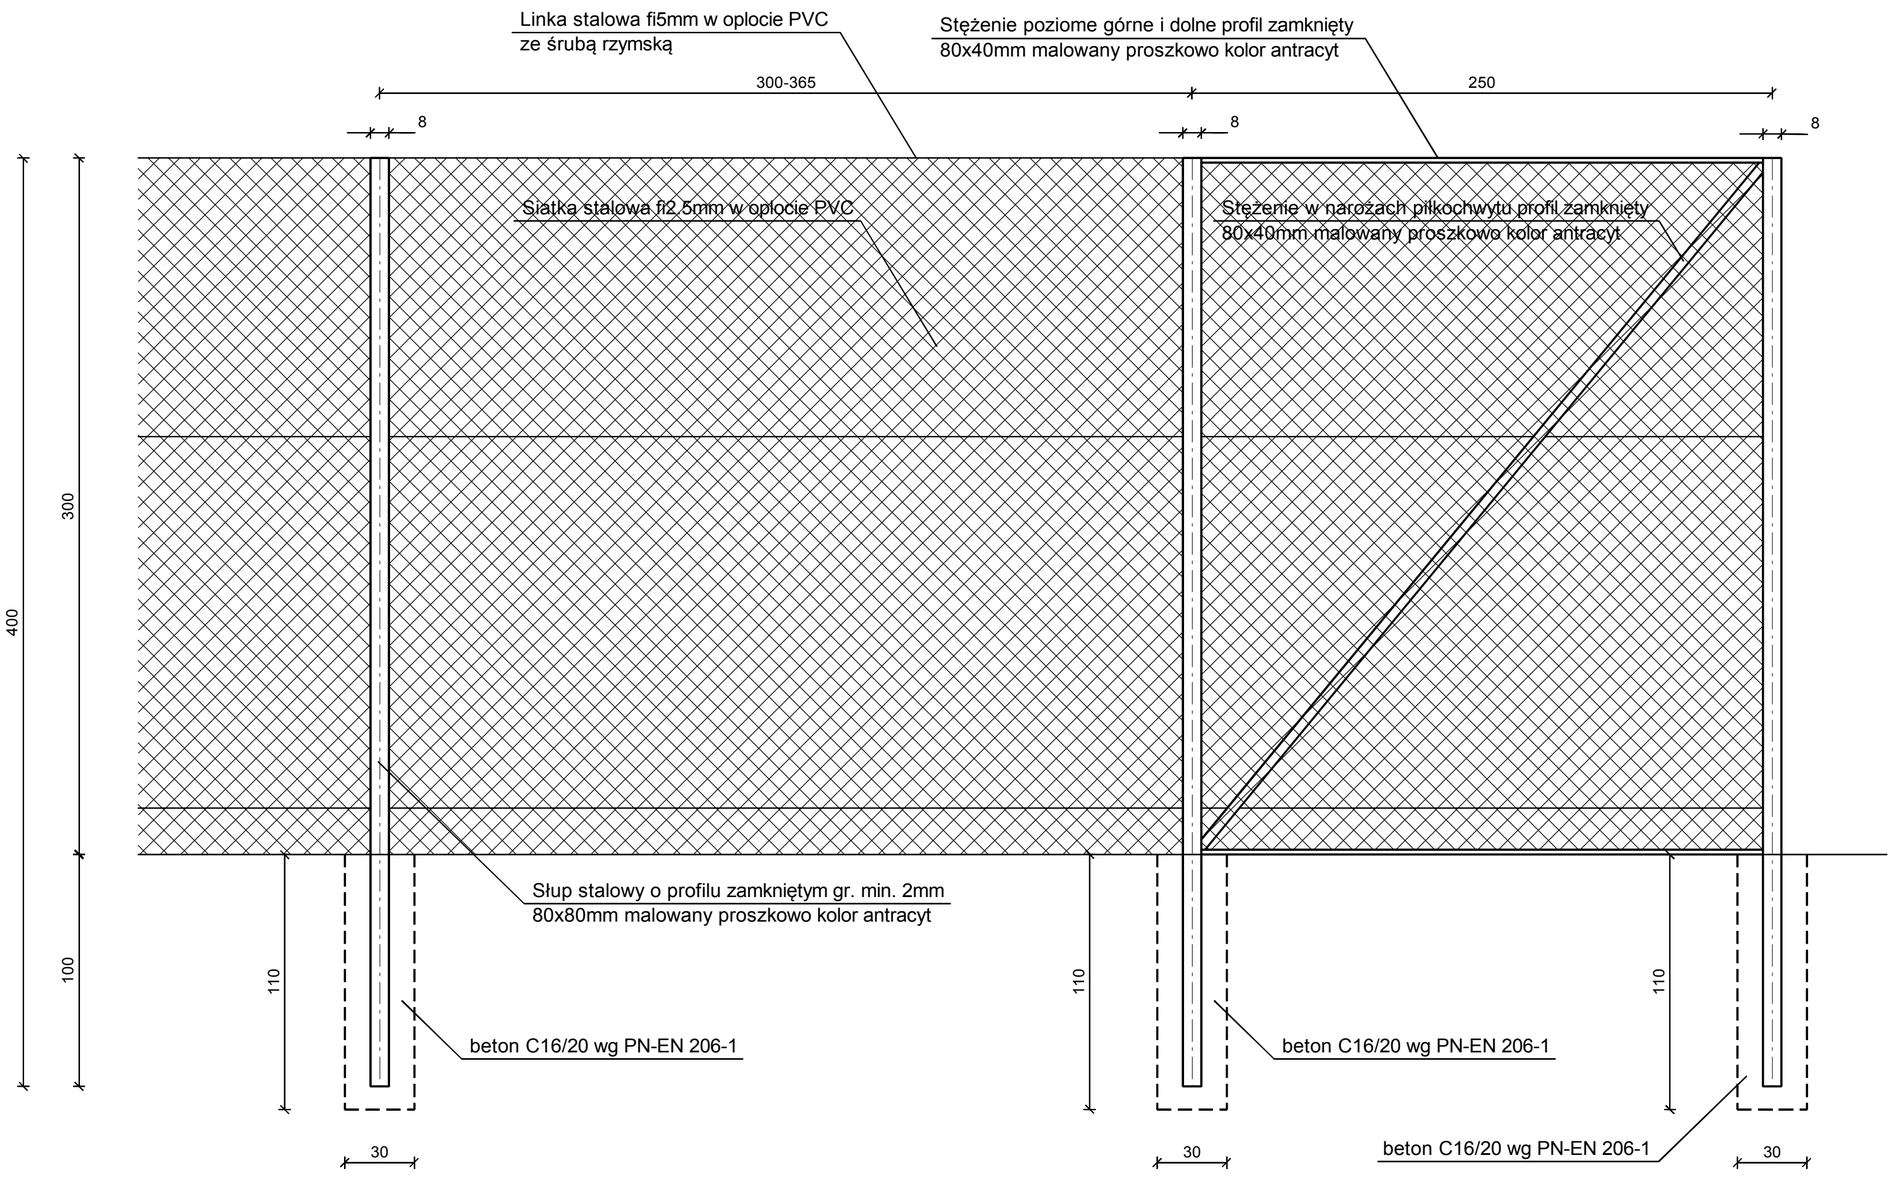

INWESTOR	**MIASTO BEŁCHATÓW** **UL. KOŚCIUSZKI 1** **97-400 BEŁCHATÓW**
JEDNOSTKA PROJEKTOWA	PRACOWNIA INŻYNIERII DROGOWEJ Kamil Milczak, Adamów 28, 97-400 Bełchatów tel: 608-459-485, pid.milczak@gmail.com
ZADANIE	MODERNIZACJA I PRZEBUDOWA PARKU IM. JANA - NOWAKA JEZIORAŃSKIEGO
NAZWA OPRACOWANIA	PROJEKT BUDOWLANY
TYTUŁ RYSUNKU	**PIŁKOCHWYTY**

FUNKCJA	IMIĘ I NAZWISKO NUMER UPRAWNIEŃ	BRANŻA	PODPIS
PROJEKTANT	inż. Kamil Milczak LOD/4060/PWOD/19	DROGOWA	
SPRAWDZAJĄCY			

DATA	SKALA	BRANŻA	NR RYS.
04.2022	**1 : 20**		**04**