

Nakło nad Notecią, dn. 11-01-2023
MU/KAL.dz.PEO23P001276

Biuro Projektowe DELTA S.C.
Adam Zacharski
ul. Poznańska 27/3
85-129 Bydgoszcz

dotyczy: Projekt zagospodarowania terenu dla zadania pn. „Budowa budynku produkcyjno-magazynowego wraz z niezbędną infrastrukturą techniczną i zapleczem socjalno-biurowym na działce nr 252/5 – obręb 0005 w Sepólnie Krajeńskim przy ulicy Koronowskiej”.

Odpowiadając na pismo z dnia 02.01.2023r. (data wpływu 03.01.2023r.) przesyłamy uzgodniony 1 egzemplarz projektu mapy sytuacyjnej z naniesioną siecią elektroenergetyczną.

Uwagi: uzgodnienie sieci napowietrznej wysokiego napięcia 110kV zostanie wydane przez Wydział Utrzymania Sieci w Bydgoszczy ul. Warmińskiego 8 w odrębnym piśmie.

Przedłożenie mapy syt. uzgadnia się na następujących warunkach:

1. Istniejąca sieć elektroenergetyczna własność ENEA Operator Sp. z o. o. oznaczono i opisano na mapie sytuacyjnej.
2. Ustala się 5 metrową strefę ochronną z każdej strony kabli i podziemnych urządzeń elektroenergetycznych w której prace ziemne należy prowadzić sposobem ręcznym.
3. Szczegółowego ustalenia trasy kabli elektroenergetycznych dokonać na podstawie przekopów poprzecznych.
4. Zastrzegamy możliwość wystąpienia na terenie, urządzeń i kabli niezainwentaryzowanych wyłączonych z eksploatacji. Powyższy fakt należy niezwłocznie zgłosić do RD Nakło.
5. Wykonawca z 14 – dniowym wyprzedzeniem pisemnie powiadomi o rozpoczęciu prac RD Nakło i sprawdzi aktualność naniesień.
6. Przy prowadzeniu prac w razie odkrycia urządzeń elektroenergetycznych należy niezwłocznie powiadomić RD Nakło i po wyłączeniu urządzeń spod napięcia i pod nadzorem zabezpieczyć przed uszkodzeniem i osiadaniami ziemi poprzez nałożenie na odkryte kable na całej szerokości wykopu rur osłonowych dwudzielnych typu Arot. Skrzyżowania i zbliżenia wykonać zgodnie z obowiązującymi normami a przed zasypaniem zgłosić do odbioru.
7. ENEA Operator Sp. z o.o. informuje że nie będzie ponosiła kosztów przebudowy i poziomowania swoich urządzeń w przypadku zmiany rzędnych wysokości terenu w wyniku realizacji projektu.
8. Zobowiązuje się Inwestora i Wykonawcę robót do przeprowadzenia prac w sposób wykluczający możliwość powstania awarii sieci elektroenergetycznej na skutek prowadzenia tych prac.
10. Uzgodnienie jest ważne przez 6 miesięcy od daty wydania.
11. W przypadku kolizji istniejącej sieci elektroenergetycznej z planowanymi robotami budowlanymi lub remontowymi w szczególności w przypadku zbliżenia się do urządzeń znajdujących się pod napięciem, przed przystąpieniem do pracy należy wystąpić do RD Nakło o wyłączenie w uzgodnionym terminie urządzeń elektroenergetycznych spod napięcia.

Z poważaniem

Sprawę prowadzi: Krzysztof Allnoch
tel.: 52 313 20 51

Załączniki:

- 1) Mapa z naniesieniem sieci – 1 egz.
- 2) Zasady przetwarzania informacji – 1 egz.


k/o
MU-a/a

Centrala
Enea Operator Sp. z o.o.
60-479 Poznań, ul. Strzeszyńska 58

tel. +48 / 61 850 41 10
faks +48 / 61 850 44 47

NIP 782 237 71 60
REGON 300455398

kontakt@operator.enea.pl
www.operator.enea.pl



Za zgodność z oryginałem
mgr inż. Adam Zacharski

Obowiązek informacyjny

Na podstawie art. 13 ust. 1 i ust. 2 oraz art. 14 ust. 1 i ust. 2 rozporządzenia Parlamentu Europejskiego i Rady (UE) 2016/679 z 27 kwietnia 2016 r. w sprawie ochrony osób fizycznych w związku z przetwarzaniem danych osobowych i w sprawie swobodnego przepływu takich danych oraz uchylenia dyrektywy 95/56/WE (dalej jako: „**RODO**”), informujemy Panią/Pana o sposobie i celu w jakim przetwarzamy Pani/Pana dane osobowe, a także o przysługujących Pani/Panu prawach wynikających z regulacji o ochronie danych osobowych.

1. Kto jest odpowiedzialny za przetwarzanie danych osobowych i z kim można się skontaktować?

Administratorem Pani/Pana danych osobowych jest ENEA Operator Spółka z ograniczoną odpowiedzialnością z siedzibą w Poznaniu, ul. Strzeszyńska 58, kod pocztowy: 60-479 Poznań („**OSD**”).

OSD wyznaczył osobę odpowiedzialną za przetwarzanie danych osobowych, tj. Inspektora Ochrony Danych, z którym można się skontaktować we wszystkich sprawach dotyczących przetwarzania danych osobowych oraz korzystania z praw związanych z przetwarzaniem danych:

- kierując korespondencję na adres: ENEA Operator Sp. z o.o. – Inspektor Ochrony Danych, ul. Strzeszyńska 58, 60-479 Poznań;
- poprzez kontakt elektroniczny, pod adresem e-mail: eop.i.od@enea.pl.

2. Dlaczego przetwarzamy Pani/Pana dane osobowe i na jakiej podstawie prawnej? Jaki jest cel przetwarzania danych osobowych?

Przetwarzamy Pani/Pana dane osobowe zgodnie z postanowieniami **RODO** i polskich przepisów o ochronie danych osobowych. Przetwarzanie danych osobowych odbywać będzie się:

- dla wypełnienia zobowiązań umownych ([art. 6 ust. 1 lit b RODO](#))

Dane są przetwarzane w celu wykonywania usługi dystrybucji energii elektrycznej do Pani/Pana w ramach realizacji:

- umów o świadczenie usług dystrybucji zawartych z Odbiorcami lub w celu realizacji działań przed zawarciem takich umów, które są wykonywane na wniosek Odbiorcy lub
- umów kompleksowych, w tym rezerwowych umów kompleksowych, zawartych przez Sprzedawców z Odbiorcami lub w celu realizacji działań przed zawarciem takich umów, które są wykonywane na wniosek Odbiorcy;

Dane są przetwarzane także w celu realizacji udzielonego **OSD** przez Panią/Pana pełnomocnictwa do zawarcia rezerwowej umowy kompleksowej.

- w oparciu o Pani /Pana wyrażną zgodę ([art. 6 ust. 1 lit. a RODO](#))

Jeśli wyraził (-a) Pani/pani zgodę na przetwarzanie danych osobowych w określonych celach (np. w celach prowadzenia badań opinii publicznej, promocji i konkursów), **OSD** jest uprawniony do przetwarzania tych danych na podstawie takiej zgody.

Zgoda może zostać wycofana w dowolnym momencie. Wycofanie zgody nie wpływa na zgodność z prawem przetwarzania danych do czasu wycofania zgody.

- do celów wynikających z prawnie uzasadnionych interesów realizowanych przez **OSD** lub stronę trzecią ([art. 6 ust. 1 lit f RODO](#))

Jeśli zajdzie taka potrzeba, przetwarzamy dane, w celu ochrony prawnie uzasadnionych interesów własnych lub stron trzecich. Przykłady tego obejmują:

- przetwarzanie danych osób działających na rzecz klientów,
- zapewnienie bezpieczeństwa informatycznego,
- badanie satysfakcji klientów,
- dochodzenie roszczeń oraz obronę przed roszczeniami;
- marketing bezpośredni produktów i usług.

3. Komu możemy przekazywać dane osobowe?

Dane osobowe mogą być udostępniane innym odbiorcom tych danych, w szczególności Sprzedawcy i Sprzedawcy rezerwowemu, w celu wykonania umowy z Panią/Panem lub zrealizowania udzielonego pełnomocnictwa do zawarcia rezerwowej umowy kompleksowej, w celu wykonania ciążącego na **OSD** obowiązku prawnego, w oparciu o zgodę Pani/Pana zgodę lub dla celów wynikających z prawnie uzasadnionych interesów administratora lub strony trzeciej.

Jeżeli Pani/Pan są Odbiorcą, **OSD** udostępni Pani/Pana dane pomiarowe Sprzedawcy lub Sprzedawcy rezerwowemu, z którymi Pani/Pan ma zawartą umowę sprzedaży oraz sprzedaży oraz podmiotowi odpowiedzialnemu za bilansowanie handlowe takiego Sprzedawcy lub Sprzedawcy rezerwowego.

Jeżeli Pani/Pan są Wytwórcą, **OSD** udostępni Pani/Pana dane pomiarowo-rozliczeniowe Kupującemu oraz podmiotowi odpowiedzialnemu za Pani/Pana bilansowanie handlowe.

Jeżeli Pani/Pan są Wytwórcą, **OSD** udostępni Pani/Pana dane zawarte w Pani/Pana wniosku o wydanie świadectwa pochodzenia Przesłowi URE.¹

Odbiorcami mogą być ponadto w szczególności: upoważnieni pracownicy, biura informacji gospodarczej, instytucje kredytowe i płatnicze; podmioty świadczące na rzecz **OSD** usługi w zakresie: odczytów i pozyskiwania danych pomiarowych, przeprowadzania kontroli, remontów i usuwania awarii, prowadzenia rozliczeń, dochodzenia należności, obsługi i utrzymania systemów informatycznych.

Ponadto dane mogą być przekazywane podmiotom przetwarzającym dane osobowe na zlecenie **OSD** i ich upoważnionym pracownikom, przy czym takie podmioty przetwarzają dane na podstawie umowy z **OSD** i wyłącznie zgodnie z poleceniami **OSD** oraz pod warunkiem zachowania poufności.

¹ Nie dotyczy prosumenta.

4. Czy Pani/Pana dane osobowe zostaną przesłane do państwa trzeciego (poza Unię Europejską)?

Dane nie są przekazywane do odbiorców w krajach spoza Unii Europejskiej ("państwa trzecie").

5. Jak długo będą przetwarzane (przechowywane) Pani/Pana dane?

Dane osobowe będą przetwarzane przez okres niezbędny do realizacji celów przetwarzania wskazanych w ust. 2, tj.:

- w zakresie realizacji zawartej z OSD umowy o świadczenie usług dystrybucji lub zawartej ze Sprzedawcą umowy kompleksowej lub rezerwowej umowy kompleksowej – do czasu zakończenia ich realizacji, a po tym czasie przez okres wymagany przez przepisy prawa lub dla realizacji ewentualnych roszczeń;
- w zakresie realizacji udzielonego przez Panią/Pana pełnomocnictwa do zawarcia rezerwowej umowy kompleksowej – do czasu jego wygaśnięcia, a po tym czasie przez okres wymagany przez przepisy prawa lub dla realizacji ewentualnych roszczeń;
- w zakresie wypełnienia zobowiązań prawnych ciążyących na OSD w związku z prowadzeniem działalności i realizacją zawartych umów – do czasu wypełnienia tych obowiązków przez OSD;
- w zakresie marketingu bezpośredniego realizowanego w oparciu o zgodę do czasu wycofania zgody na takie przetwarzanie;
- z poszanowaniem Pani/Pana praw i wolności, do czasu wypełnienia prawnie uzasadnionych interesów OSD stanowiących podstawę tego przetwarzania lub do czasu wniesienia przez Panią/Pana sprzeciwu wobec takiego przetwarzania, o ile nie występują prawnie uzasadnione podstawy dalszego przetwarzania danych.

6. Jakie prawa przysługują Pani/Panu aby dane osobowe były adekwatnie chronione?

Ma Pani/Pan prawo do:

- żądania dostępu do swoich danych osobowych oraz prawo do ich sprostowania, ograniczenia przetwarzania danych osobowych lub do ich usunięcia,
- w zakresie, w jakim podstawą przetwarzania danych osobowych jest zgoda, ma Pani/Pan prawo wycofania w dowolnym momencie udzielonej wcześniej zgody na przetwarzanie danych osobowych;
- wniesienia w dowolnym momencie sprzeciwu wobec przetwarzania danych osobowych:
 - z przyczyn związanych z Twoją szczególną sytuacją, gdy OSD przetwarza dane do celów wynikających z prawnie uzasadnionych interesów (art. 21 ust. 1 RODO),
 - w celach związanych z marketingiem bezpośrednim, w tym wobec profilowania w celach marketingowych w zakresie, w jakim przetwarzanie Twoich danych jest związane z marketingiem bezpośrednim (art. 21 ust. 2 RODO),
- żądania przeniesienia danych osobowych, przetwarzanych w celu zawarcia i wykonywania umowy lub przetwarzanych na podstawie zgody. Przeniesienie polega na otrzymaniu od OSD Pani/Pana danych osobowych, w ustrukturyzowanym, powszechnie używanym formacie nadającym się do odczytu maszynowego i przesłaniu takich danych innemu administratorowi danych. Uprawienie do przenoszenia danych nie dotyczy danych, które stanowią tajemnicę przedsiębiorstwa OSD,
- wniesienia skargi do organu nadzorczego, tj. do Prezesa Urzędu Ochrony Danych Osobowych, w przypadku uznania, iż przetwarzanie Pani/Pana danych osobowych narusza przepisy RODO.

7. Czy mam obowiązek dostarczyć dane osobowe?

Aby umożliwić zawarcie i realizację umowy o świadczenie usług dystrybucji lub umowy kompleksowej, a także realizację pełnomocnictwa i zawarcie w Pani/Pana imieniu rezerwowej umowy kompleksowej, jest Pani/Pan zobowiązany do podania swoich danych osobowych. W takim przypadku podanie danych jest warunkiem zawarcia umowy o świadczenie usług dystrybucji lub umowy kompleksowej oraz realizacji pełnomocnictwa i zawarcia w Pani/Pana imieniu rezerwowej umowy kompleksowej.

8. Źródło pochodzenia Pani/Pana danych osobowych. Czyli, skąd pozyskujemy Pani/Pana dane osobowe i jakie są ich kategorie?

Przed wszystkim gromadzone przez OSD dane osobowe pochodzą bezpośrednio od odbiorców. OSD przetwarza także pewne kategorie danych osobowych, które nie zostały uzyskane bezpośrednio od Pani/Pana. Przykładami takich kategorii są: dane personalne (identyfikujące Panią/Pana), dane kontaktowe, dotyczące istniejących zobowiązań.

Dane osobowe mogą zostać pozyskane m.in.:

- od Sprzedawcy lub Sprzedawcy rezerwowego energii elektrycznej, z którym Pani/Pan ma zawartą umowę,
- z biur informacji gospodarczej,
- od osoby reprezentującej Panią/Pana na podstawie udzielonego pełnomocnictwa,
- od podmiotów, którym Pan/Pani udzielił(-a) zgody na ich przekazanie,
- z Systemu Elektronicznego Ksiąg Wieczystych.

W odniesieniu do danych osobowych przedsiębiorców, przedmiotowe dane pozyskujemy również z innych źródeł publicznych, w których dane dotyczące przedsiębiorców są gromadzone, tj.: Krajowego Rejestru Sądowego, Centralnej Ewidencji Działalności Gospodarczej czy podobnych źródeł zlokalizowanych w innych krajach oraz od podmiotów prywatnych specjalizujących się w zbieraniu i udostępnianiu informacji o przedsiębiorcach. W przypadku danych osobowych osób reprezentujących przedsiębiorców lub też działających na ich rzecz, dane pozyskujemy zarówno z wyżej wymienionych źródeł, jak i od samych przedsiębiorców.

9. W jakim stopniu korzystamy z automatycznego podejmowania decyzji, w tym profilowania?


Przetwarzanie Pani/Pana danych osobowych może odbywać się w sposób zautomatyzowany, nie wiąże się jednak ze zautomatyzowanym podejmowaniem decyzji, w tym z profilowaniem.

PROJEKT ZAGOSPODAROWANIA TERENU
skala 1:1000

MAPA DO CELÓW PROJEKTOWYCH
Nr ewid. zpt: 6640.1061.2022
Jednostka ewidencyjna: Sejmisko Kraj 041.302.4
Obręb ewidencyjny: Sejmisko Kraj 0005

Skala mapy 1:500
Arkusze mapy: 6.200.17.06.4.4, 6.200.17.07.3.3,
6.200.17.11.2.2, 6.200.17.12.1.1
Geodezyjny ukt. współrzędnych: 2000/18, PL-EWRS2007-H1
Oznaczenie obszaru aktualizacji mapy:
Data opracowania mapy 05.12.2022 r.

Projekt jest własnością Biura Projektów i Inżynierii Lądowej i Powietrznej Sp. z o.o. i nie może być kopiowany, rozpowszechniany, wypożyczany, włączany do innych projektów, publikacji, ani w inny sposób wykorzystywany bez pisemnej zgody Biura Projektów i Inżynierii Lądowej i Powietrznej Sp. z o.o.

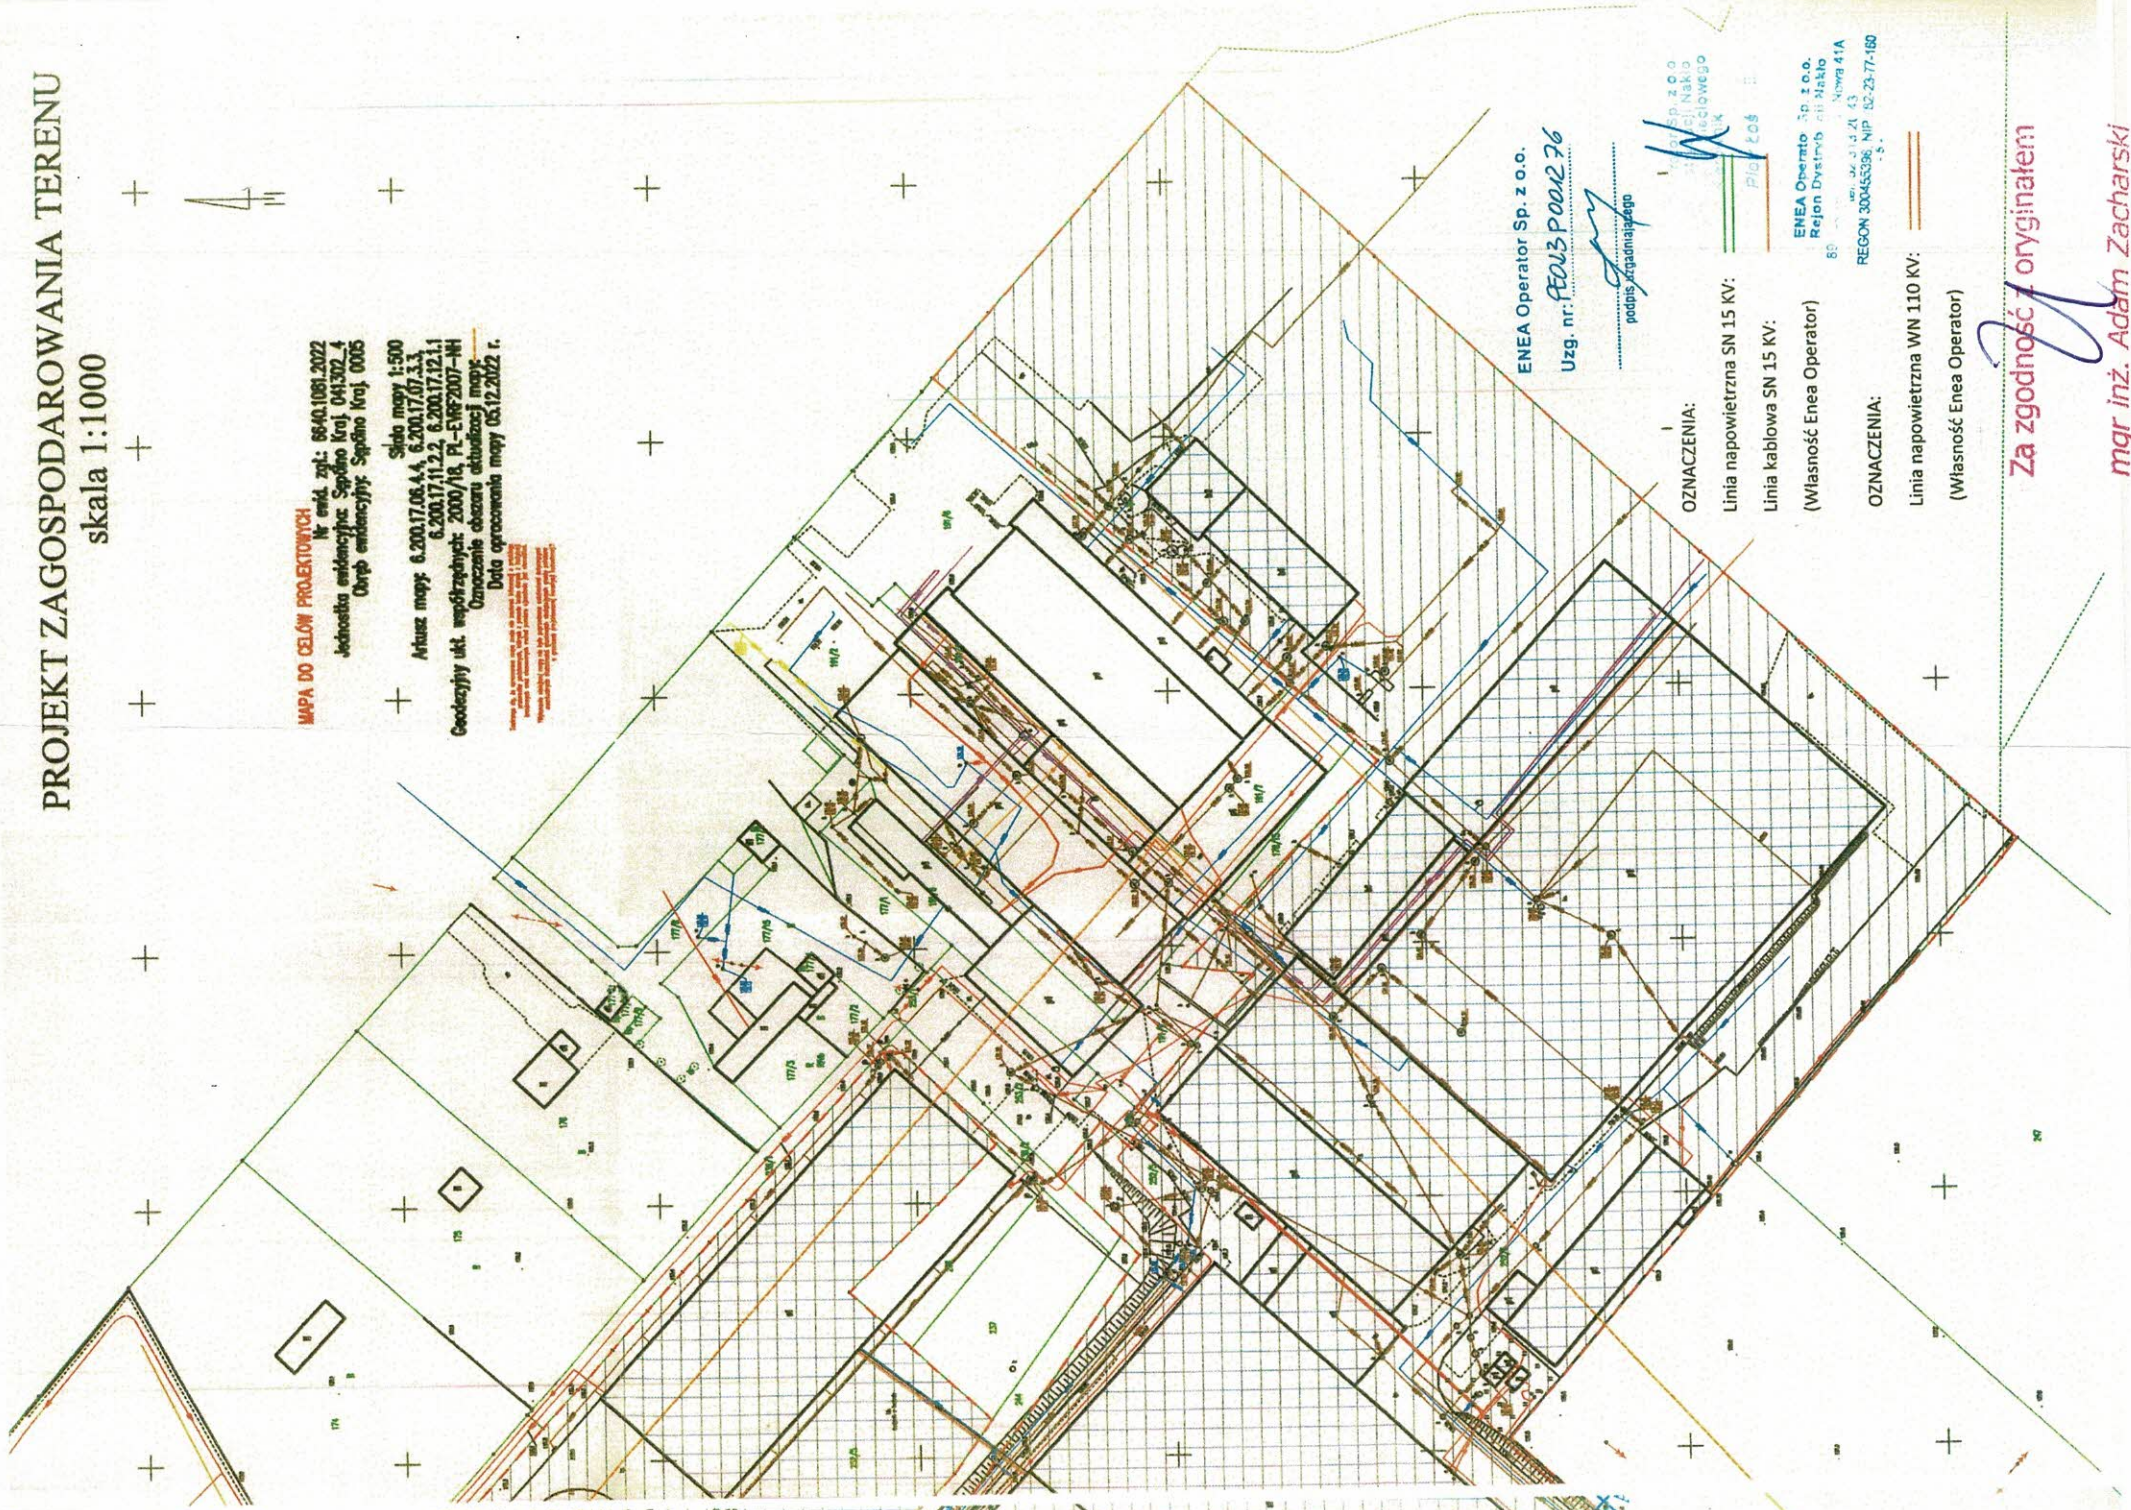

ENEA Operator Sp. z o.o.
Uzsg. nr: **FEW3 P04R Z6**
podpis: *[Signature]*
podpis: *[Signature]*

ENEA Operator Sp. z o.o.
ul. Główna 41A
01-650 Warszawa
Krajowa Izba Gospodarcza
Sąd Rejonowy dla M. St. w Warszawie
KRS 0000432143
REGON 1422377160

OZNACZENIA:

Linia napowietrzna SN 15 KV:

Linia kablowa SN 15 KV:

(Własność Enea Operator)

OZNACZENIA:

Linia napowietrzna WN 110 KV:

(Własność Enea Operator)

Za zgodność oryginałem

mgr inż. Adam Zacharski

OD1/SUWEO22E 270891
K22 00439394

Bydgoszcz 21.12.2022 r.

BP DELTA S.C.
ul. Poznańska 27/3
85-129 Bydgoszcz

Dotyczy: zabudowy działki nr 252/5 w Sępólnie

W odpowiedzi na pismo z dnia 16.12.2022 informujemy, że przedstawiony projekt zagospodarowania terenu dla budowy budynku produkcyjno-magazynowego na działce nr 252/5 obręb 0005 Sępólno Krajeńskie opiniujemy pozytywnie.

Po południowo-zachodniej stronie działki 252/5 znajduje się stanowiąca naszą własność elektroenergetyczna napowietrzna linia 110 kV relacji Koronowo Miasto - Sępólno. Ze względu na sposób wybudowania linii 110 kV nie sytuować budynków i budowli oraz nasadzeń zielenią wysoką w strefie o szerokości 8,0 m od osi linii po obu stronach napowietrznej linii elektroenergetycznej 110 kV.

W kwestii uzgodnień zbliżenia do infrastruktury nn 0,4 kV i SN 15 kV należy wystąpić do RD Nakło ul. Nowa 41A, 89-100 Nakło nad Notecią.

Podczas projektowania i realizacji budowy należy uwzględnić:

1. Zachować wymagania normy *PN-E-05100-1 Elektroenergetyczne linie napowietrzne. Projektowanie i budowa*.
2. Sytuowanie stanowisk pracy oraz składowisk możliwe jest w odległości większej niż 15 m od skrajnych przewodów ww. linii (§55 Rozporządzenia Ministra Infrastruktury z dnia 6 lutego 2003 r. w sprawie bezpieczeństwa i higieny pracy podczas wykonywania robót budowlanych oraz §77 Rozporządzenia Ministra Pracy i Polityki Socjalnej z dnia 26 września 1997 r. w sprawie ogólnych przepisów bezpieczeństwa i higieny pracy).
3. Podczas prowadzenia prac z zastosowaniem urządzeń przeladunkowych należy zachować odległość mierzoną w poziomie od najdalej wysuniętego punktu urządzenia do przewodów min. 15 m (§55 Rozporządzenia Ministra Infrastruktury z dnia 6 lutego 2003 r. w sprawie bezpieczeństwa i higieny pracy podczas wykonywania robót budowlanych).
4. W przypadku braku możliwości zachowania na etapie budowy wymaganych przepisami odległości sprzętu budowlanego od linii należy wystąpić do Rejonu Dystrybucji Nakło o wyłączenie linii. Wyłączenia realizowane są odpłatnie i w miarę możliwości ruchowych sieci elektroenergetycznej.

Ko: SU aa

Enea Operator Sp. z o.o.
Oddział Dystrybucji Bydgoszcz
Wydział Biznesowe Sieci
Kierownik Wydziału Zarządzania Siecią
Tomasz Schilling

Centrala
Enea Operator Sp. z o.o.
60-479 Poznań, ul. Strzemińska 58
tel. +48 / 61 850 41 10
faks +48 / 61 850 44 47
NIP 782 237 71 60
REGON 300455398

Sąd Rejonowy Poznań - Nowe Miasto i Wilda w Poznaniu VIII Wydział Gospodarczy
Krajowego Rejestru Sądowego nr KRS: 0000269806 Kapitał zakładowy: 4 696 937 500 PLN

Za zgodność oryginałem

mgr inż. Adam Zacharski