


Rozdzielnica p/t 2x18

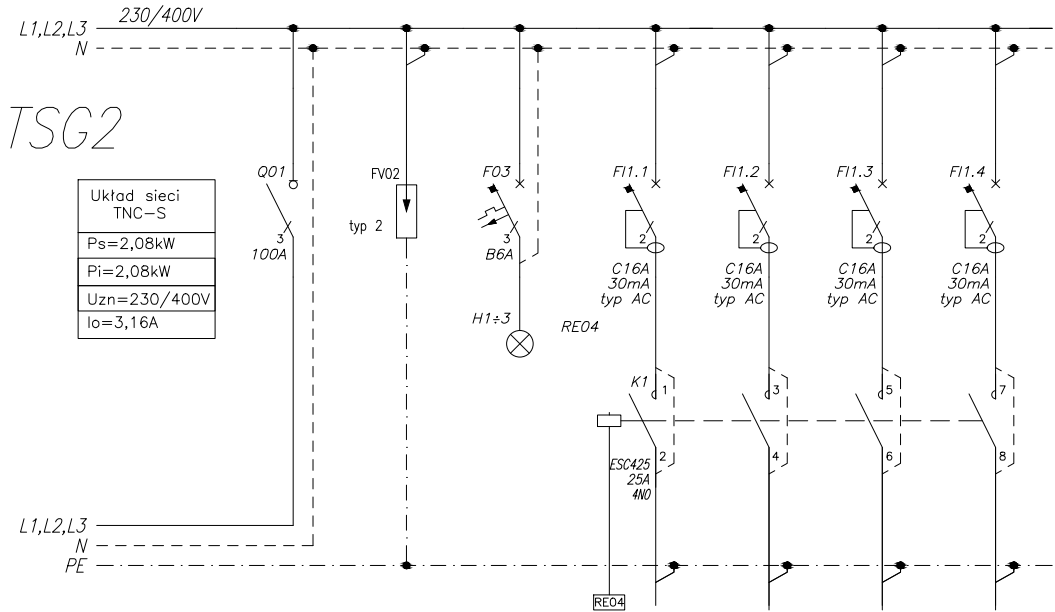

	01	02	03
Nazwa odbioru	Zasilanie	Ochrona przepięciowa DEHNguard M TNS 275	Obecność napięcia
Pi [kW]	2,08		
Typ przewodu	N2XH-J 5x6	5xLY6	LY1,5

1.1	1.2	1.3	1.4
Zasilanie kabla grzejnego VCDR20/520	Zasilanie kabla grzejnego VCDR20/520	Zasilanie kabla grzejnego VCDR20/520	Zasilanie kabla grzejnego VCDR20/520
0,52	0,52	0,52	0,52
N2XH-J 3x2,5	N2XH-J 3x2,5	N2XH-J 3x2,5	N2XH-J 3x2,5

Rozdzielnica p/t 2x18

OZNACZENIE APARATÓW

- Q01 – rozłącznik SBN390 100A 3P  
FV02 – ochronnik DEHNguard M TNS 275  
F03 – bezpiecznik 3P B6A  
H1–H3 – sygnalizator potrójny  
FI1.1–FI1.4 – wyl. różn. z członem nadprąd. C16A 30mA AC  
K1 – stycznik ESC425 25A 230V 4NO

NR		KREŚLIŁ	
		Osiedle Młodych 18/59, 39-120 Sędziszów Młp. biuro adres: ul. Armii Krajowej 4, Sędziszów Młp. tel. 693-136-890, 697-606-279 NIP 818-154-36-93, REGON 180828593	
Nazwa i adres inwestycji : BUDOWA SZKOŁY PODSTAWOWEJ WRAZ Z SALĄ GIMNASTYCZNĄ I ZAPLECZEM TECHNICZNYM ORAZ NIEZBĘDną INFRASTRUKTURĄ TECHNICZNĄ NA DZ. NR EWID. 653/10, 656/1 W OBRĘBIE EWIDENCYJNYM ROPCZYCE - WITKOWICE.		Nr projektu: 25/2018	
Temat rysunku : TABLICA TSG2		branża : elektryczna	Skala: 1:10
Projektował: mgr inż. Bartłomiej Stec	Uprawnienia bud.: PDK/0037/PWOE/16	Podpis:	Data: 20.06.2020r.
Sprawdził: inż. Paweł Piwowar	E-117/02		Nr rysunku: PW.E-43
WSZELKIE PRAWA ZASTRZEŻONE KOPIOWANIE ZABRONIONE.			