


PIŁKOCHWYT SYSTEMOWY 30X5m x2

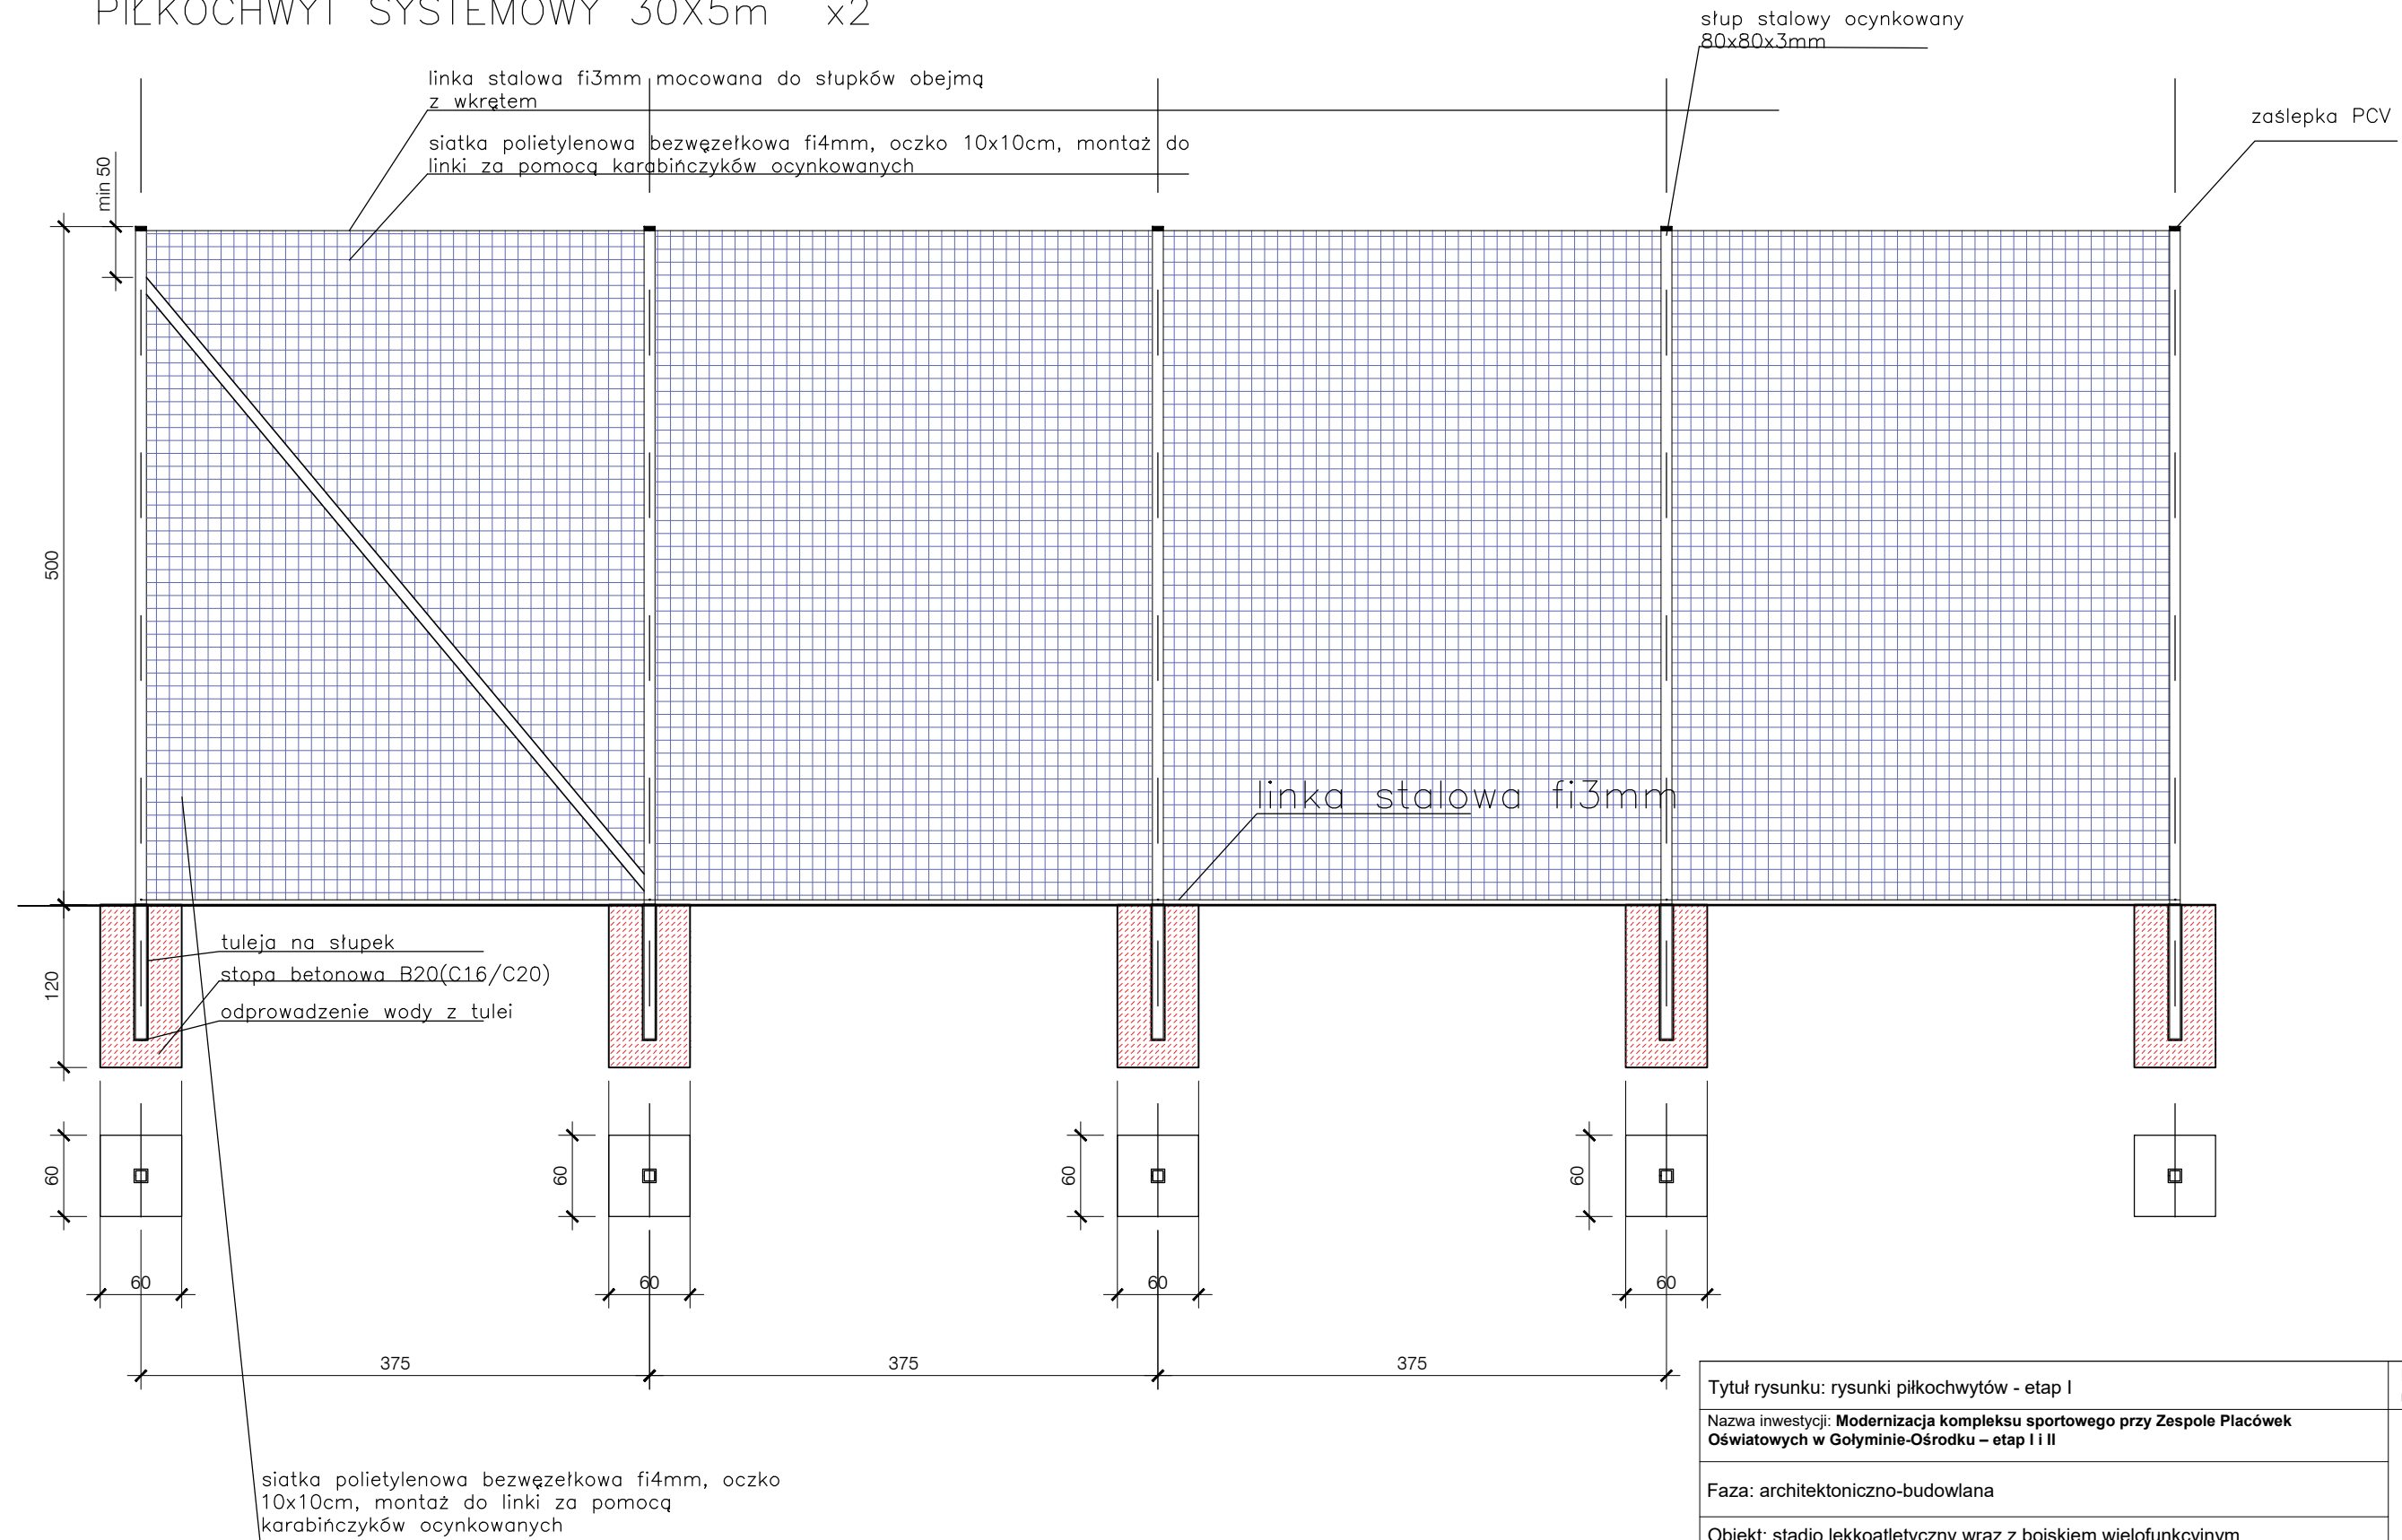

Tytuł rysunku: rysunki piłkochwyków - etap I		Inwestor: Gmina Gołymin-Ośrodek ul. Szosa Ciechanowska 8	
Nazwa inwestycji: Modernizacja kompleksu sportowego przy Zespole Placówek Oświatowych w Gołyminie-Ośrodku – etap I i II		Podpis i pieczęć:	
Faza: architektoniczno-budowlana			
Obiekt: stadio lekkoatletyczny wraz z boiskiem wielofunkcyjnym			
Adres: dz. nr ew. 211/10 obr. ew. 140204_2, Gołymin			
opracowanie: inż. arch. Karol Perkowski Projektant: mgr inż. Robert Wypych, branża konstrukcyjno-budowlana nr uprawnień MAZ/0060/PWOK/07 R.W. PERSPEKTYWA S.C. 05-180 POMIECHÓWEK UL. ŚWIERKOWA 1		Skala 1:50	6
		kod 06-420	
		Data 05.05.2023	