


# PLYTA PRZEJŚCIOWA

1:25

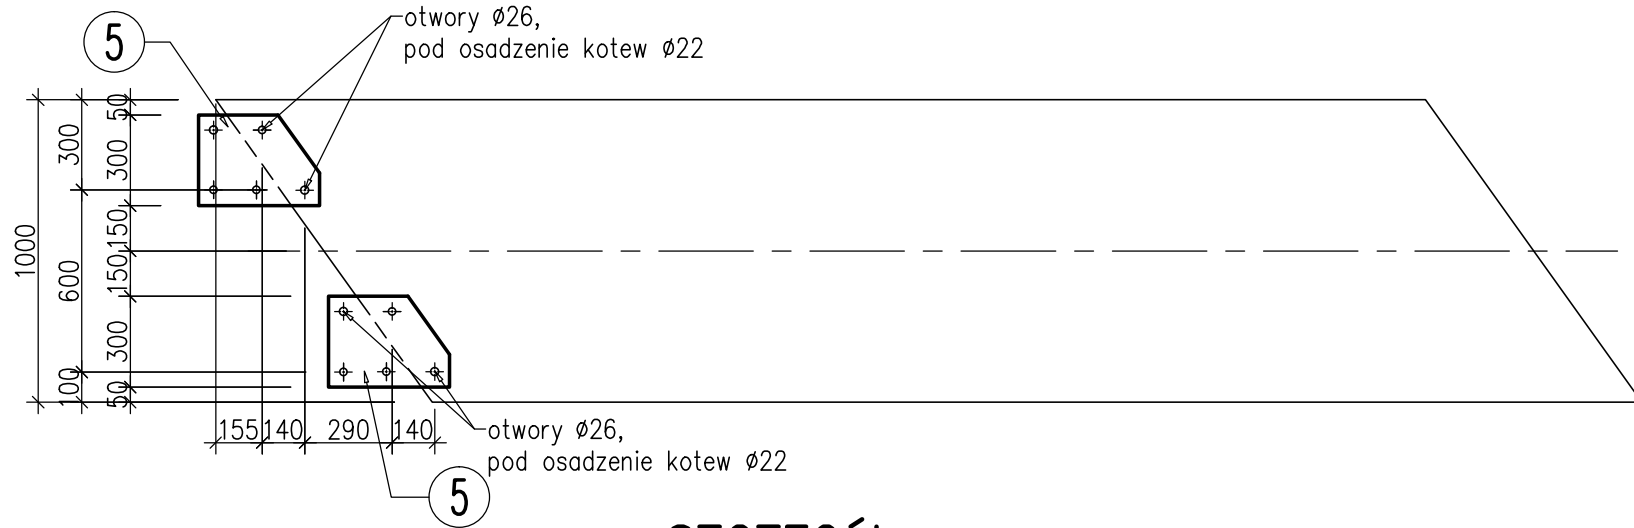

## SZCZEGÓŁ

1:5

