


1. ZAWÓR KULOWY MUFOWY  $\varnothing 65 / 50$  mm
2. WODOMIERZ TYP "FLOSTAR M"  $\varnothing 50$  mm – ITRON
3. FILTR SIATKOWY MUFOWY TYP "FS3" PN10  $\varnothing 65 / 50$ mm
4. ZAWÓR ANTYSKAŻENIOWY TYP "BA2760"  $\varnothing 50$  mm – SOCLA
5. ZAWÓR KULOWY MUFOWY  $\varnothing 20$  mm

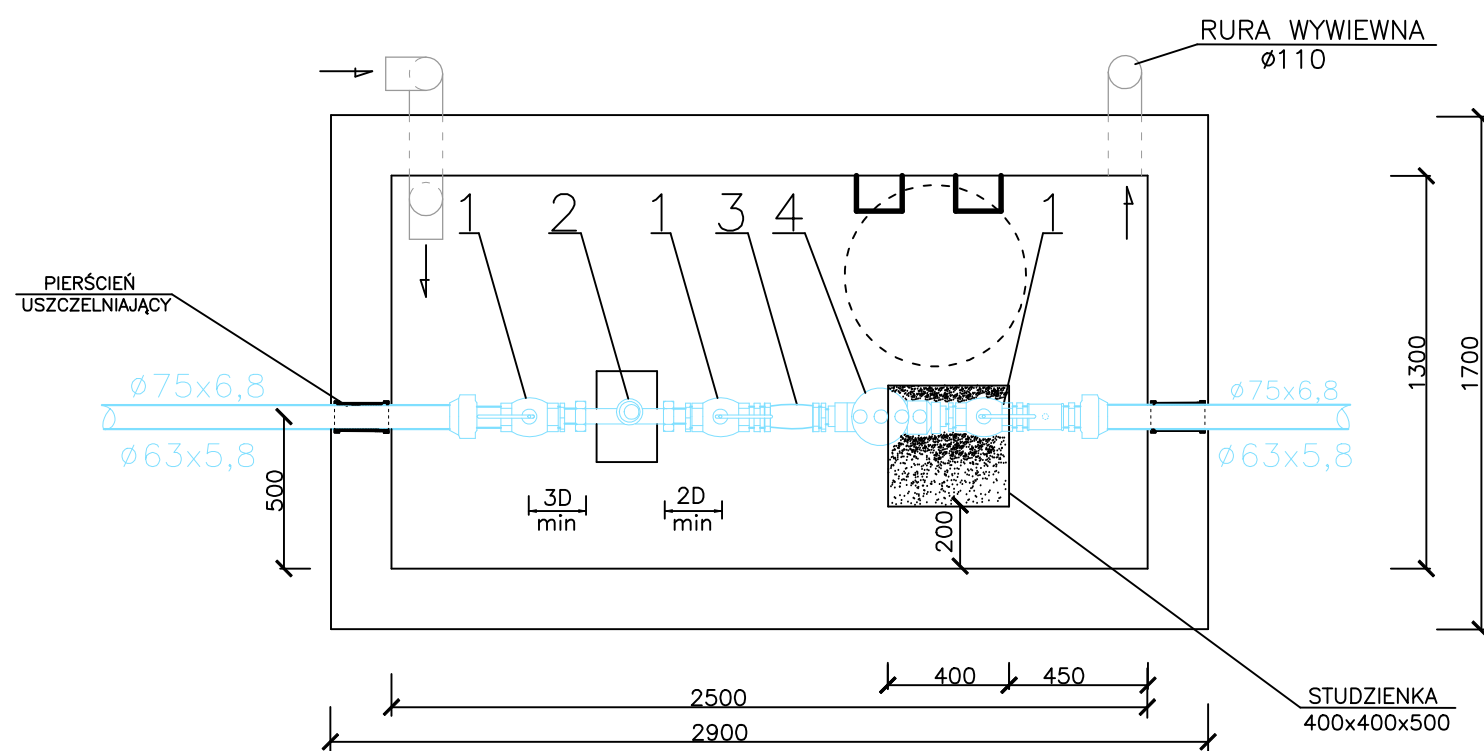

Studnia wodomierzowa  
rzut i przekrój  
1:25