



SZCZEGÓŁ ZJAZDU INDYWIDUALNEGO CHODNIK PRZY JEZDNI

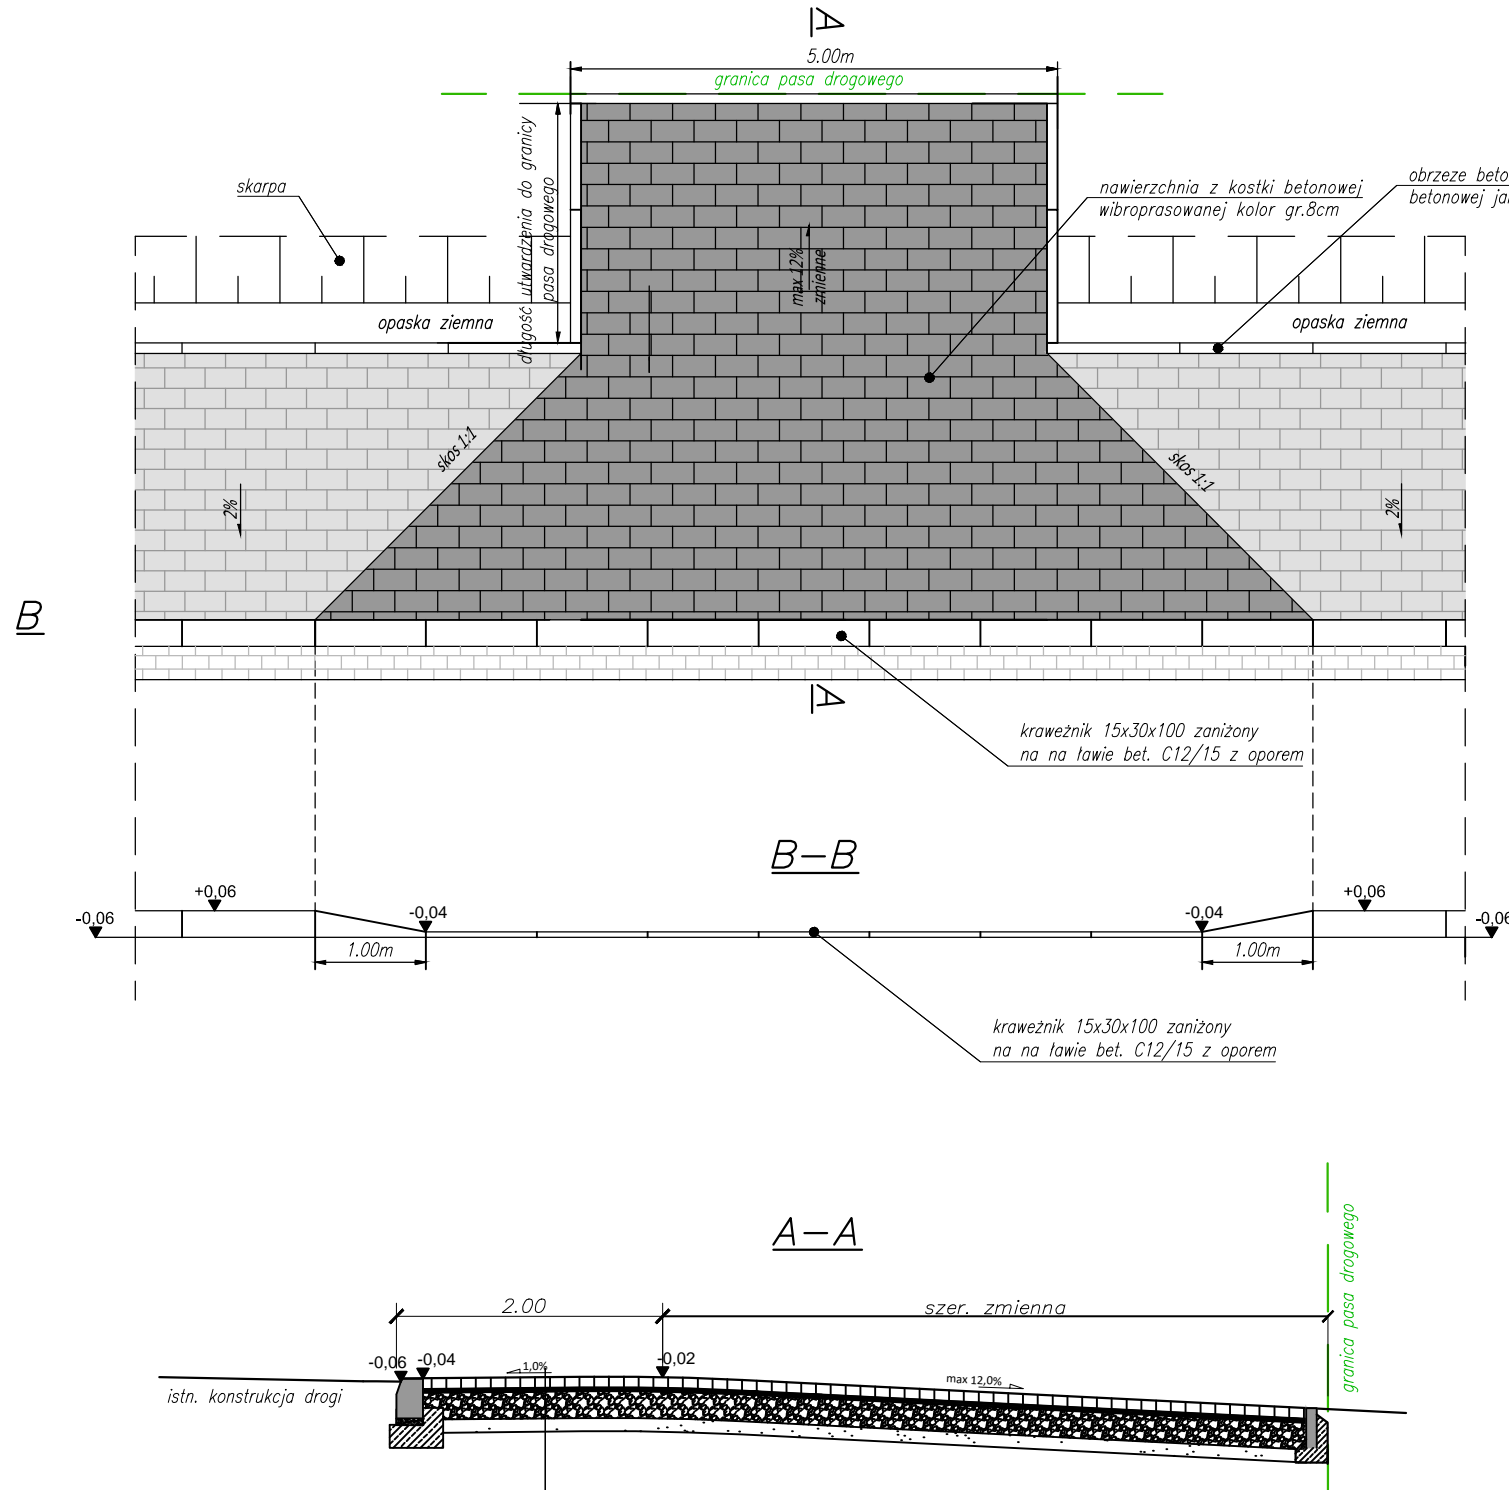


Korytko ściekowe z kratą za zjazdem  
w km 0+926,40

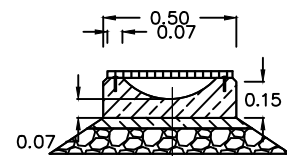

- 4 Krata stalowa cynkowana z płaskownika 40/5
- 15 Korytko sciekowe 50/50/15 wg. KPED 01.03.
- 4 podsypka cementowo piaskowa 1:4
- podbudowa górna - kruszywo łamane 0/31,5mm
- 20 stabilizowane mechanicznie

Szczegół kraty cynkowanej segment 1m

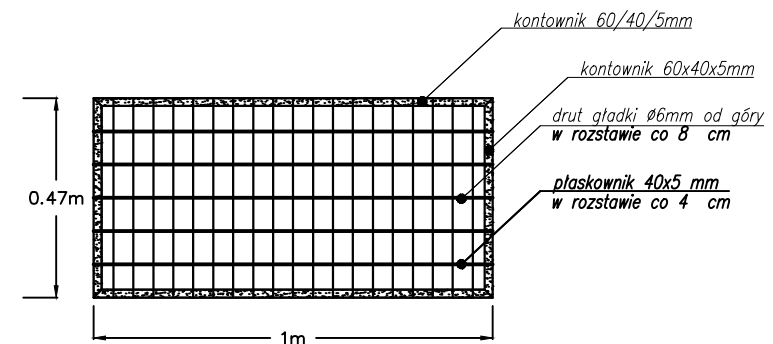

- Konstrukcja nawierzchni zjazdu.
- 8 w-wa ścieralna z kostki brukowej betonowej kolor
  - 4 podsypka cementowo piaskowa 1:4
  - podbudowa górna - kruszywo łamane 0/31,5mm
  - 20 stabilizowane mechanicznie
  - 20 w-wa mrozoochronna z kruszywa naturalnego (pospółki)

Inwestor	Powiatowy Zarząd Dróg w Jarosławiu ul. Jana Pawła II 17, 37-500 Jarosław.		
Obiekt	Przebudowa drogi powiatowej nr 1787R Chłopice-Lowce-Radymno w m. Ostrów-chodnik w km od 9+210 do km 10+190.		
Branża	STADIUM OPRACOWANIA	Skala 1:50	
DROGI	Projekt wykonawczy.		12.2019r.
Projektant	mgr inż. Beata BARSZCZ	PDK/0086/POOD/10	
Opracował	mgr inż. Włodzimierz BARSZCZ		
Nazwa rysunku	Szczegół zjazdu z chodnikiem przy jezdni.		Rysunek Nr Str.