



Chodnik

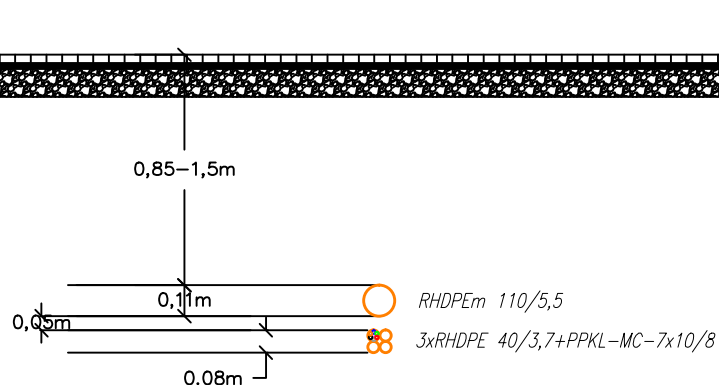

Jezdnia

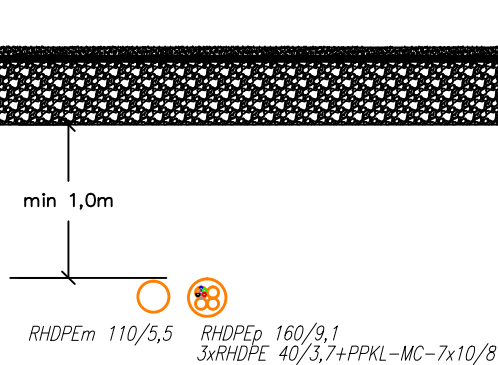

Inwestor	Powiatowy Zarząd Dróg w Jarosławiu ul. Jana Pawła II 17, 37-500 Jarosław.	
Obiekt	Przebudowa drogi powiatowej nr 1787R Chłopice-Lowce-Radymno w m. Ostrów-chodnik w km od 9+210 do km 10+190.	
Branża	STADIUM OPRACOWANIA	Skala 1:50
DROGI	Projekt wykonawczy	12.2019r.
Projektant	mgr inż. Beata BARSZCZ	PDK/0086/POOD/10
Opracował	mgr inż. Włodzimierz BARSZCZ	
Nazwa rysunku	Przekrój przez kanał technologiczny.	Rysunek Nr Str.