
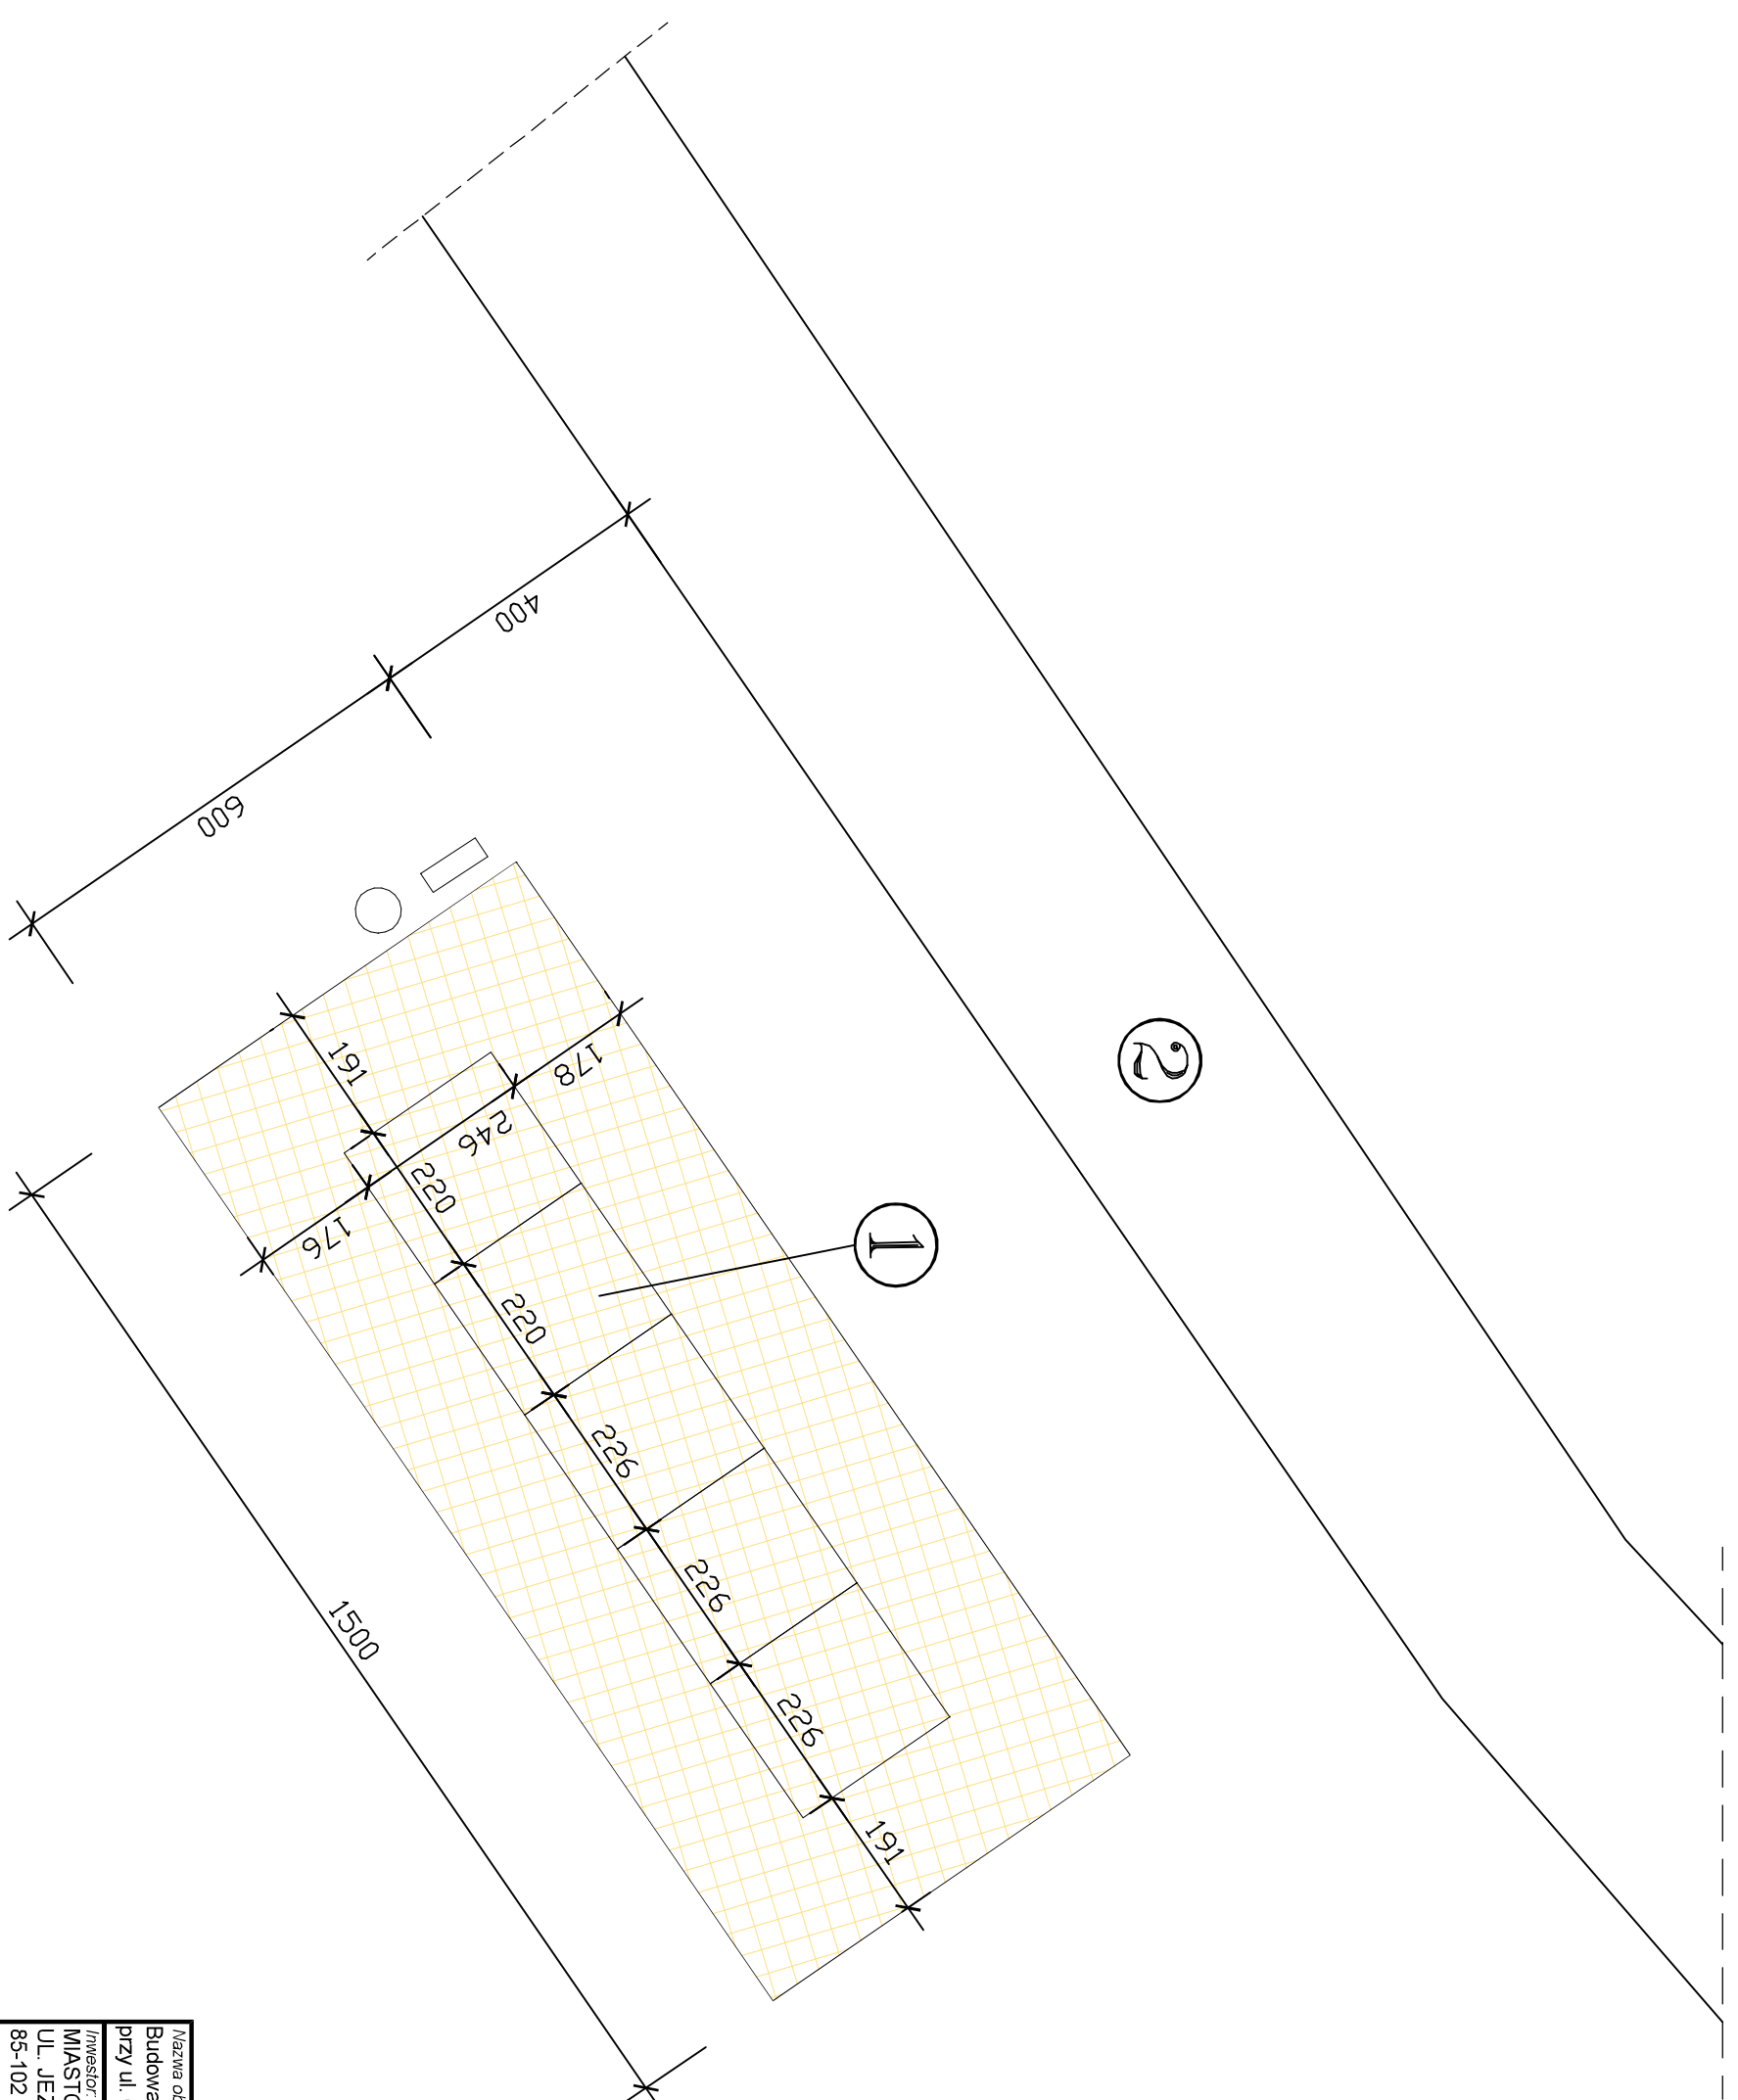


- LEGENDA**
- 1. Projektowany tor przeszkód ocr
 - 2. Istniejący tor dla rolkarzy
-  – nawierzchnia bezpieczna piasek płukany
 0-2mm P=90,00m²



<i>Nazwa obiektu budowlanego</i> Budowa toru przeszkód OCR na działce nr 1 / 33 obręb 154 przy ul. Gniewowskiej, Cmentarnej w Bydgoszczy		<i>Inwestor:</i> MIASTO BYDGOSZCZ UL. JEZUICKA 1 85-102 BYDGOSZCZ		<i>lokalizacja:</i> działka nr ewid. 1 / 33 obręb 154, ul. Gniewowska, Cmentarna, 046101_1, m. Bydgoszcz	
<i>Nazwa rysunku</i> Rzut poziomy toru przeszkód ocr		<i>Rys. nr:</i> A1		Skala 1 : 100	
<i>Projektant architektura</i>	mgr inż. arch. Zdzisław Ambrozek spec. arch. nr upr. WBSP-NB-7210/95/81	Data, podpis: 10.10.2023			
<i>Projektant konstrukcja</i>	mgr inż. Artur Tusznio spec. konst.-budowlana nr upr. KUP/0004/POOK/14	Data, podpis: 10.10.2023			