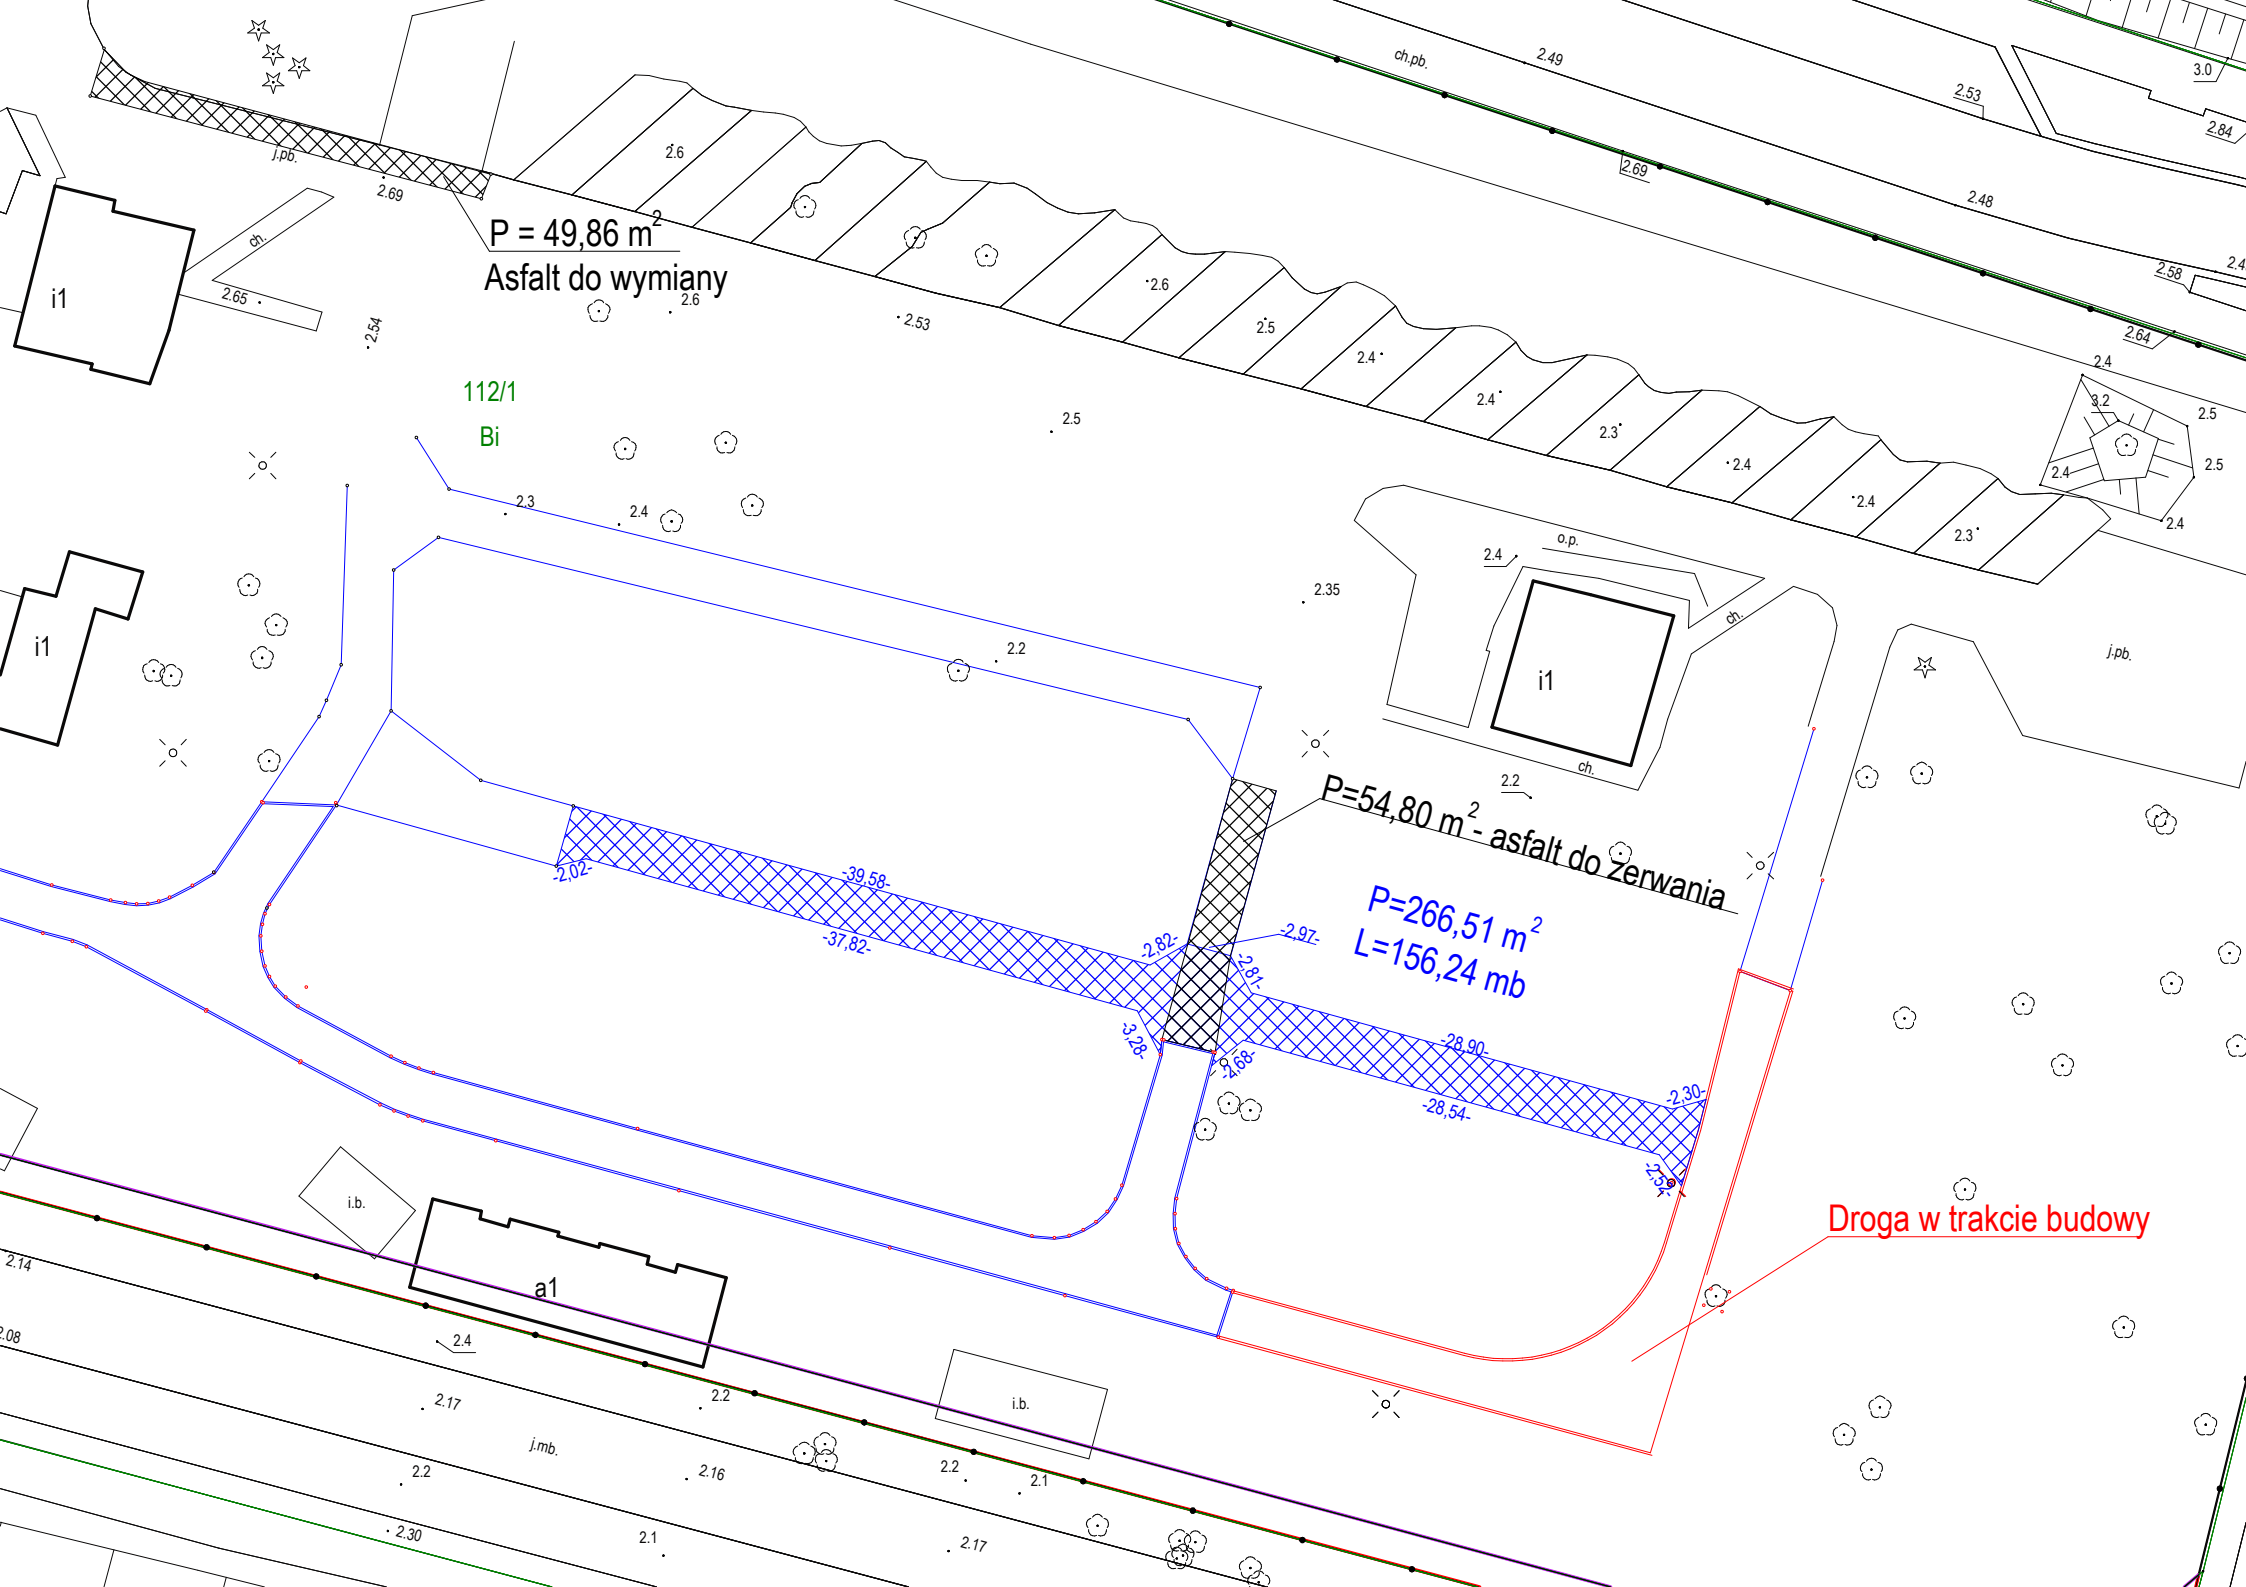

P = 49,86 m2
Asfalt do wymiany
112/1
Bi
P=54,80 m2 - asfalt do zerwania
P=266,51 m2
L=156,24 mb
Droga w trakcie budowy
i1
i1
i1
a1
i.b.
i.b.
j.pb.
j.pb.
j.mb.
ch.pb.
ch.
ch.
o.p.
-2,02-
-39,58-
-37,82-
-2,82-
-2,97-
-2,81-
-3,28-
-4,68-
-28,90-
-28,54-
-2,30-
-2,54-