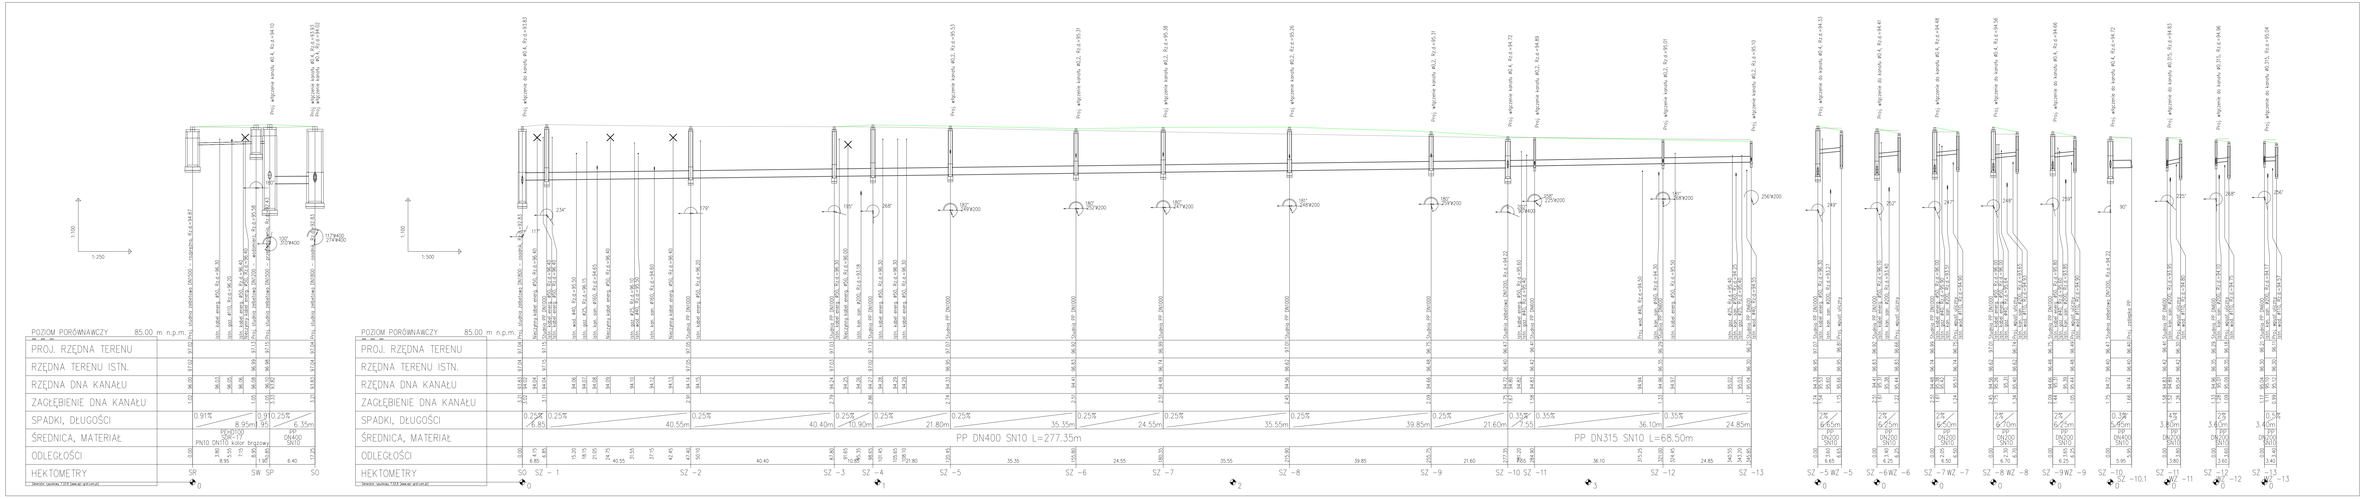

Inwestor:	**BURMISTRZ WOŁOMINA** ul. Ogrodowa 4 05-200 Wołomin
Wykonawca:	**BIURO USŁUG INŻYNIERSKICH** ul. Cwiklińskich 2 lok. 2 ul. Cwiklińskich 20 Hajdów, 05-074 Halinów Tel./Fax: (+48) 22 787 49 23 e-mail: biuro@bubi.pl www.bubi.pl
Inwestycja:	BUDOWA UL. ZIMOWEJ W WOŁOMINIE
Tytuł rysunku: PROFIL POPODŁUŻNY KANALIZACJI DESZCZOWEJ	Skala: 1:100/500
Faza: PROJEKT BUDOWLANY	Branża: SANITARNA
Projektował: mgr inż. Mariusz Skrzypiński inż. Bartosz Malecka, inż. Damian Ochnio mgr inż. Wojciech Bareikis inż. Bartosz Malecka, inż. Damian Ochnio uprawnienia budowlane bez ograniczeń uprawnienia budowlane bez ograniczeń	Podpis:
Sprawdził: mgr inż. Wojciech Bareikis uprawnienia budowlane bez ograniczeń	Podpis:
Opracował: mgr inż. Bartosz Malecka mgr inż. Damian Ochnio	Podpis:
Data: marzec 2017	Nr rys.: PP_KD-01/01 Tom: -