
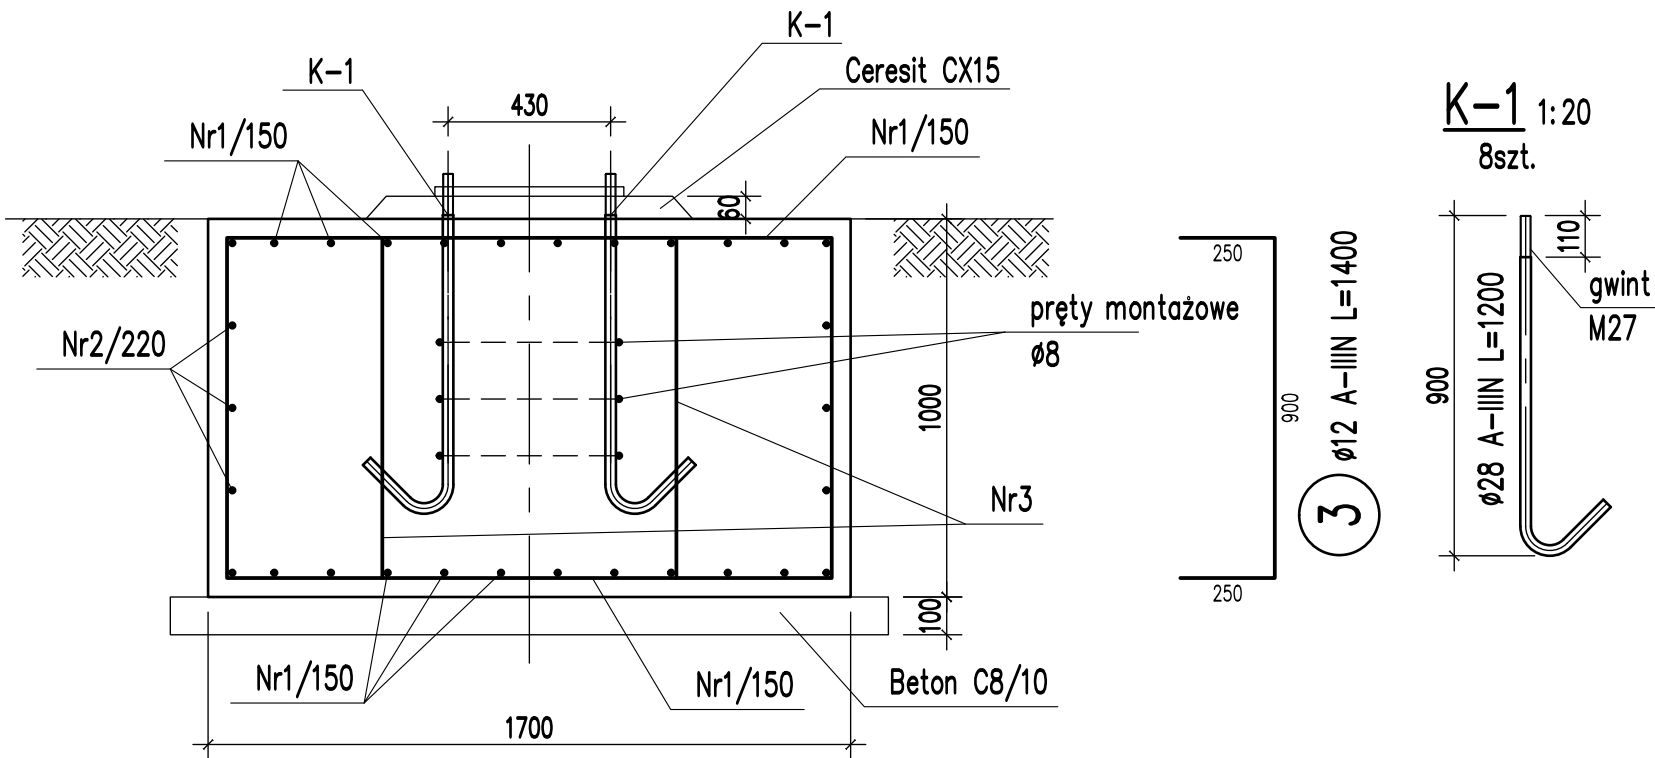



ZESTAWIENIE STALI

Nr	ø	Długość [m]	Ilość [szt.]	Dług. [mb]	
				A-IIIIN	
				-	ø12
				-	0.888
1	12	3.200	44	-	140.8
2	12	2.400	12	-	28.8
3	12	1.400	4	-	5.6
-	-	-	-	-	-
Długość razem [mb]				-	175.2
Ciężar razem [kg]				-	155.6
Ciężar ogółem [kg]				155.6	

Lokalizacja fundamentu F-1a

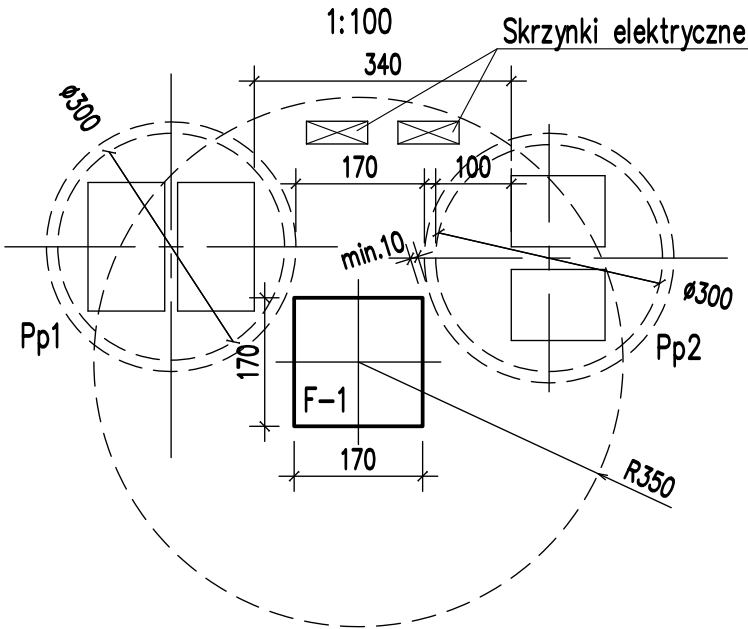

3 ø12 A-IIIIN L=1400

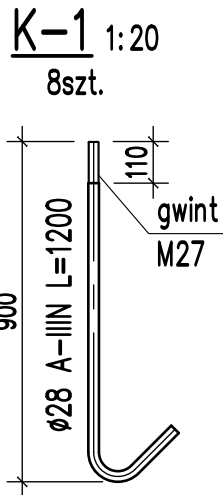

BETON C30/37
STAL A-IIIIN
Otulina 5cm

INWESTOR	Nowy Szpital Wojewódzki Sp. z o.o. ul. Igielna 13, 50-117 Wrocław		
OBIEKT	Dolnośląski Szpital Specjalistyczny im. T. Marciniaka ul. Fieldorfa 2, 54-049 Wrocław		
TEMAT	Fundament dla żurawia ZSL-100 o wydłużonym ramieniu		
PROJEKTANT	mgr inż. Dariusz Kowalski 16/99/DUW		Data 10.2022
			Skala 1:20
			Branża konstr.
Rysunek	FUNDAMENT ŻURAWIA F-1		Rys.nr K-01