

Mapa do celów projektowych

skala 1:500

sekcja 6.178.11.18.1.4. -2.3

1. Układ współrzędnych prostokątnych płaskich - PL-2000
2. Układ wysokościowy - PL-EVRF2007-NH

ZG-OUG.4104.303.2022

(identyfikator zgłoszenia pracy)

Sporządził:

TERGEO
usługi GEODEZYJNE I KARTOGRAFICZNE
Adam Nowacki
ul. Naramowicka 314, 61-601 Poznań
tel. kom. 504 443 279
NIP 737-197-20-23 REGON 362589222
mgr inż. Łukasz Filipowski

GEODETA UPRAWNIONY

Miasto Poznań nr uprawnień zawodowych GGK. 19030

Jedn. ewiden. (identyfikator): Miasto Poznań (306401_1)

Obręb (identyfikator): Gołecin (0020)

Numer arkusza mapy: 15


Oznaczenie i informacje o służebnościach gruntowych mających wpływ na zagospodarowanie gruntów, zlokalizowanych w granicach projektowanej inwestycji.	nie ustalono
Oznaczenie i symbol konturu użytku gruntowego, który nie jest ujawniony w bazie danych ewidencji gruntów i budynków	brak
Kolorem pomarańczowym zaznaczono punkty osnowy geodezyjnej, które podlegają ochronie. Zgodnie z art. 48 ust. 1, pkt 3 ustawy z dnia 17 maja 1989 r. - Prawo geodezyjne i kartograficzne (Dz. U. z 2017 r. poz. 2101 z póź. zm.), kto (...) niszczy, uszkadza i przemieszcza znaki geodezyjne (...) podlega karze grzywny	

Nie wyklucza się istnienia w terenie innych nie wykazanych na niniejszej mapie urządzeń podziemnych; które nie były zgłoszone do inwentaryzacji, lub o których brak jest informacji w instytucjach branżowych.

Mapa aktualna na dzień: 03.02.2022r.

Zasięg aktualizacji

Oświadczam, że niniejszy dokument został opracowany w wyniku prac geodezyjnych i kartograficznych, których rezultaty zawiera operat techniczny pozytywnie zweryfikowany. Jednocześnie informuję, że jestem świadomy odpowiedzialności karnej za złożenie fałszywego oświadczenia.	
Identyfikator zgłoszenia prac geodezyjnych	ZG-OUG.4104.303.2022
Organ służby geodezyjnej, który otrzymał zgłoszenie	Prezydent Miasta Poznania
Wykonawca prac geodezyjnych	TERGEO - usługi geodezyjne i kartograficzne Adam Nowacki
Nr oraz data sporządzenia dokumentu zawierającego wynik pozytywnej weryfikacji	Protokół weryfikacji nr ZG-OUG.4104.303.2022_1_nr_1 z dnia 01.03.2022r.
Imię i nazwisko oraz nr uprawnień zawodowych kierownika prac	mgr inż. Łukasz Filipowski nr uprawnień zawodowych 19030

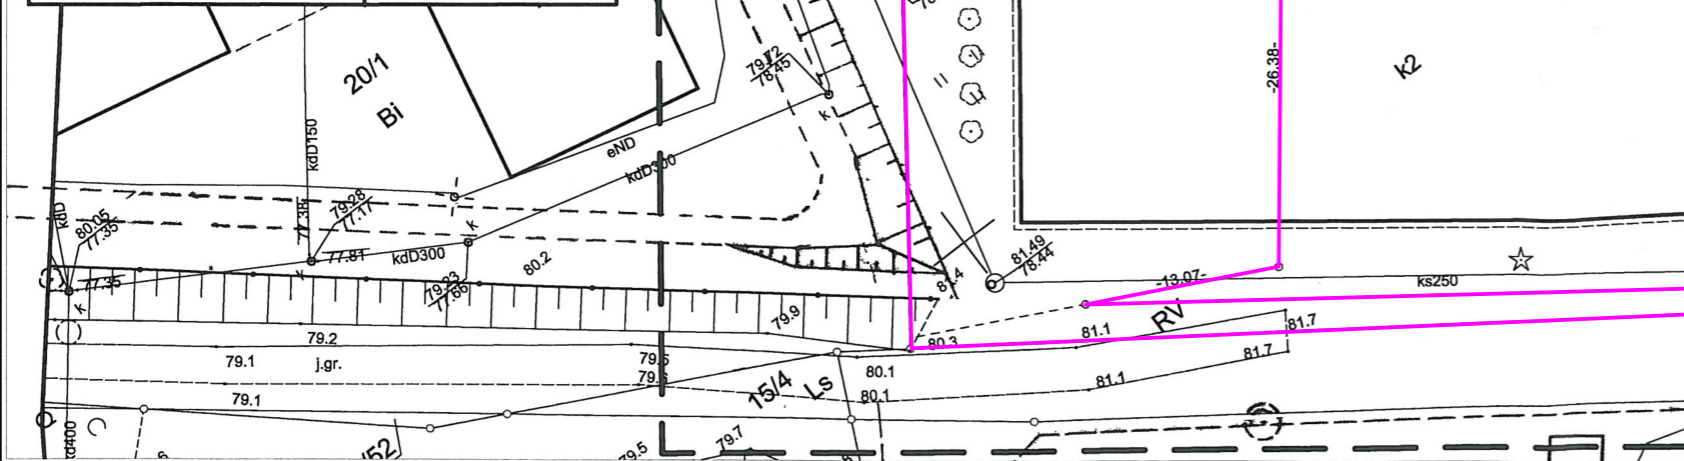

INWESTOR:
COLLEGIUM DA VINCI ul. Gen. T. Kutrzeby 10 61-719 Poznań

NAZWA I LOKALIZACJA OBIEKTU:
ROZBIÓRKA CZĘŚCI BUDYNKU SZKOŁY PODSTAWOWEJ Da Vinci
ul. Gołecinska 9K, 9L, 9M, dz. bud. nr 19/1 i 20/2, Ark. 15, Obręb Gołecin

TREŚĆ RYSUNKU:
Szkic sytuacyjny

FUNKCJA	IMIE I NAZWISKO	NR UPRAW.	PODPIS	STADIUM
Opracował (konstrukcja)	Marcin Silbermagel	WKP/0221POOK/07		projekt rozbiórki
Opracował (konstrukcja)	Marcin Silbermagel	WKP/0221POOK/07		BRANŻA
Projektował (konstrukcja)	Marcin Silbermagel	WKP/0221POOK/07		DATA marzec 2022
Projektował (konstrukcja)	Marcin Silbermagel	WKP/0221POOK/07		SKALA 1 : 500
				NR RYSUNKU R01
				NR REWIZJI 01



Część budynku do rozbiórki

Granica działki 20/2