


PROFIL PODŁUŻNY ROZBUDOWY SIECI
KANALIZACJI TŁOCZNEJ "PS" - "Si"
SKALA 1:100/250

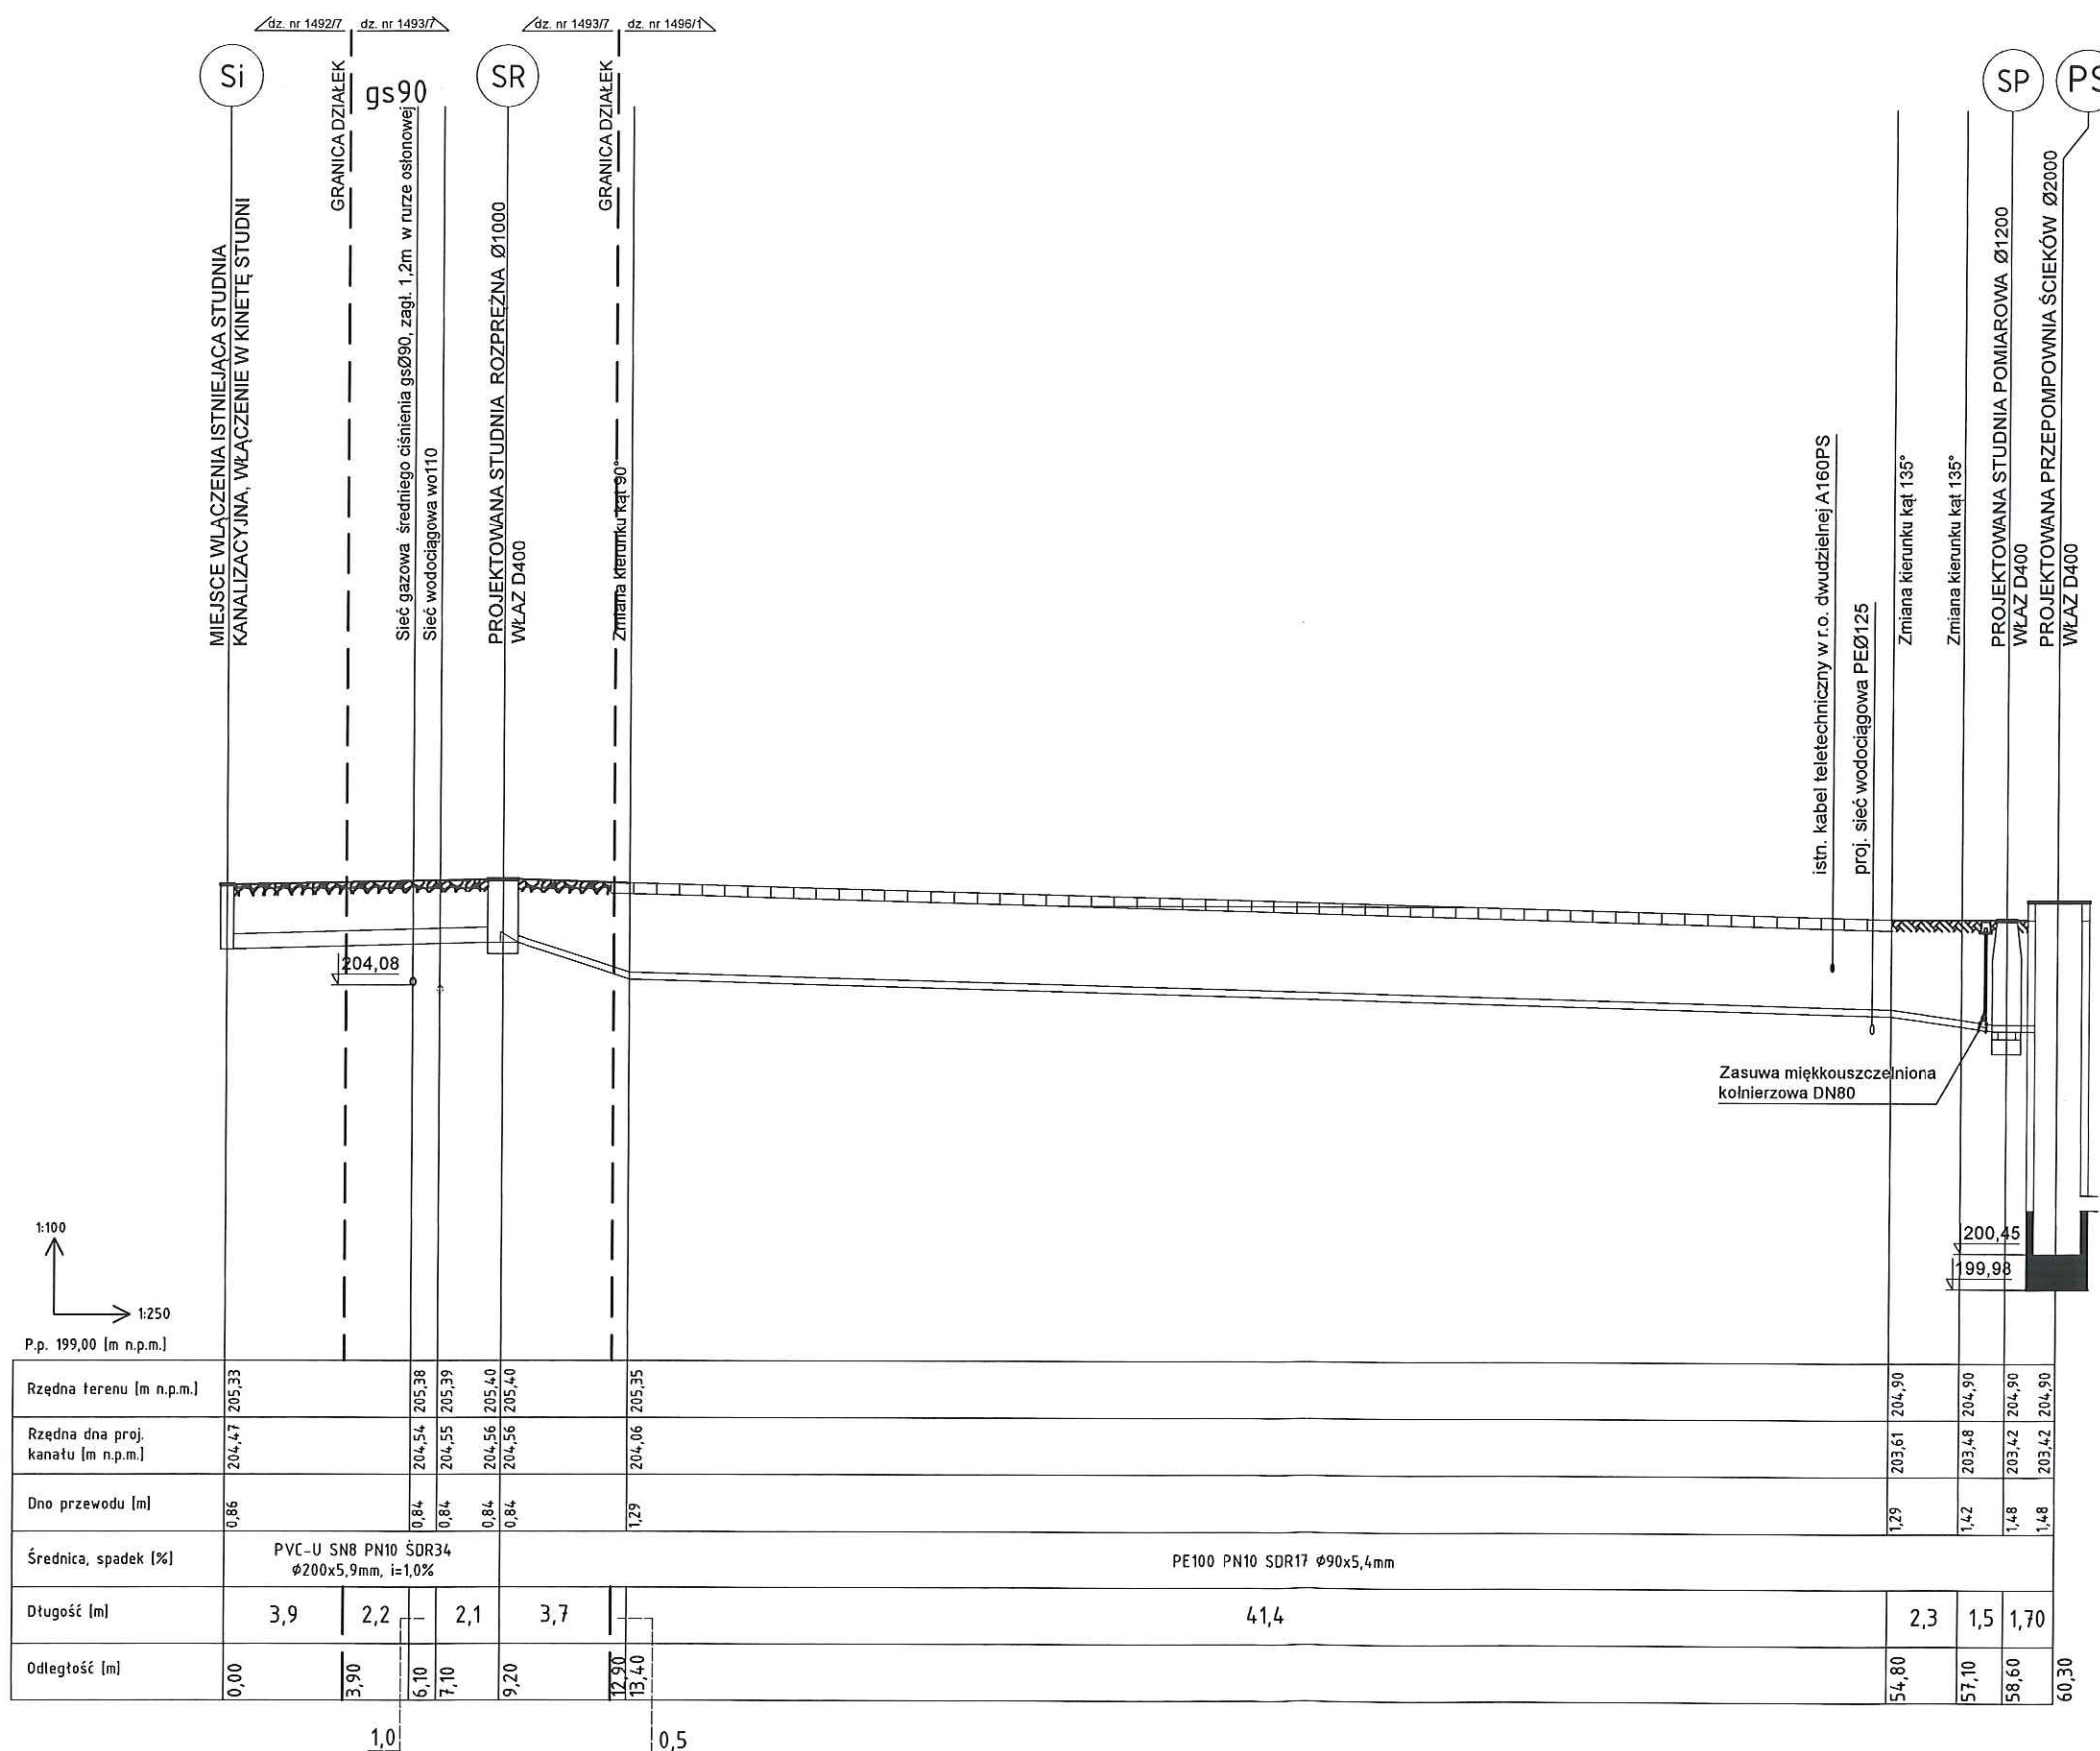

TYTUŁ PROJEKTU	PROJEKT TECHNICZNY ROZBUDOWY KANALIZACJI SANITARNEJ WRAZ Z PRZEPOMPOWNIĄ DO SIĘDMIU BUDYNKÓW MIESZKALNYCH DWULOKALOWYCH W ZABUDOWIE SZEREGOWEJ		
INWESTOR	Anna Kosior ul. Iwonicka 50A/2 35 - 505 Rzeszów		
ADRES INWESTYCJI	NR EWID. DZIAŁKI:	OBREŚ EWIDENCYJNY:	JEDNOSTKA EWIDENCYJNA:
	1496/1, 1493/7, 1492/7, 1493/4	210 BIAŁA	186304_1 RZESZÓW
JEDNOSTKA PROJEKTOWA	USŁUGI PROJEKTOWE WITOLD SZEMRAJ 35-001 Rzeszów, ul. Piłsudskiego 40/19 tel. 665 288 323		
BRANŻA	FORMAT RYS.	NR RYS.	DATA
	A3	K1	04.2023r
SANITARNIA	PROJEKTANT	mgr inż. Jerzy Grad nr upr. PDK/0199/POOS/10	
	OPRACOWANIE	mgr inż. Henryk Watek nr upr. PDK/IS/0818/02	
	SPRAWDZAJĄCY	inż. Zuzanna Stańko	
TYTUŁ RYSUNKU PROFIL PODŁUŻNY ROZBUDOWY SIECI KANALIZACJI SANITARNEJ TŁOCZNEJ			