
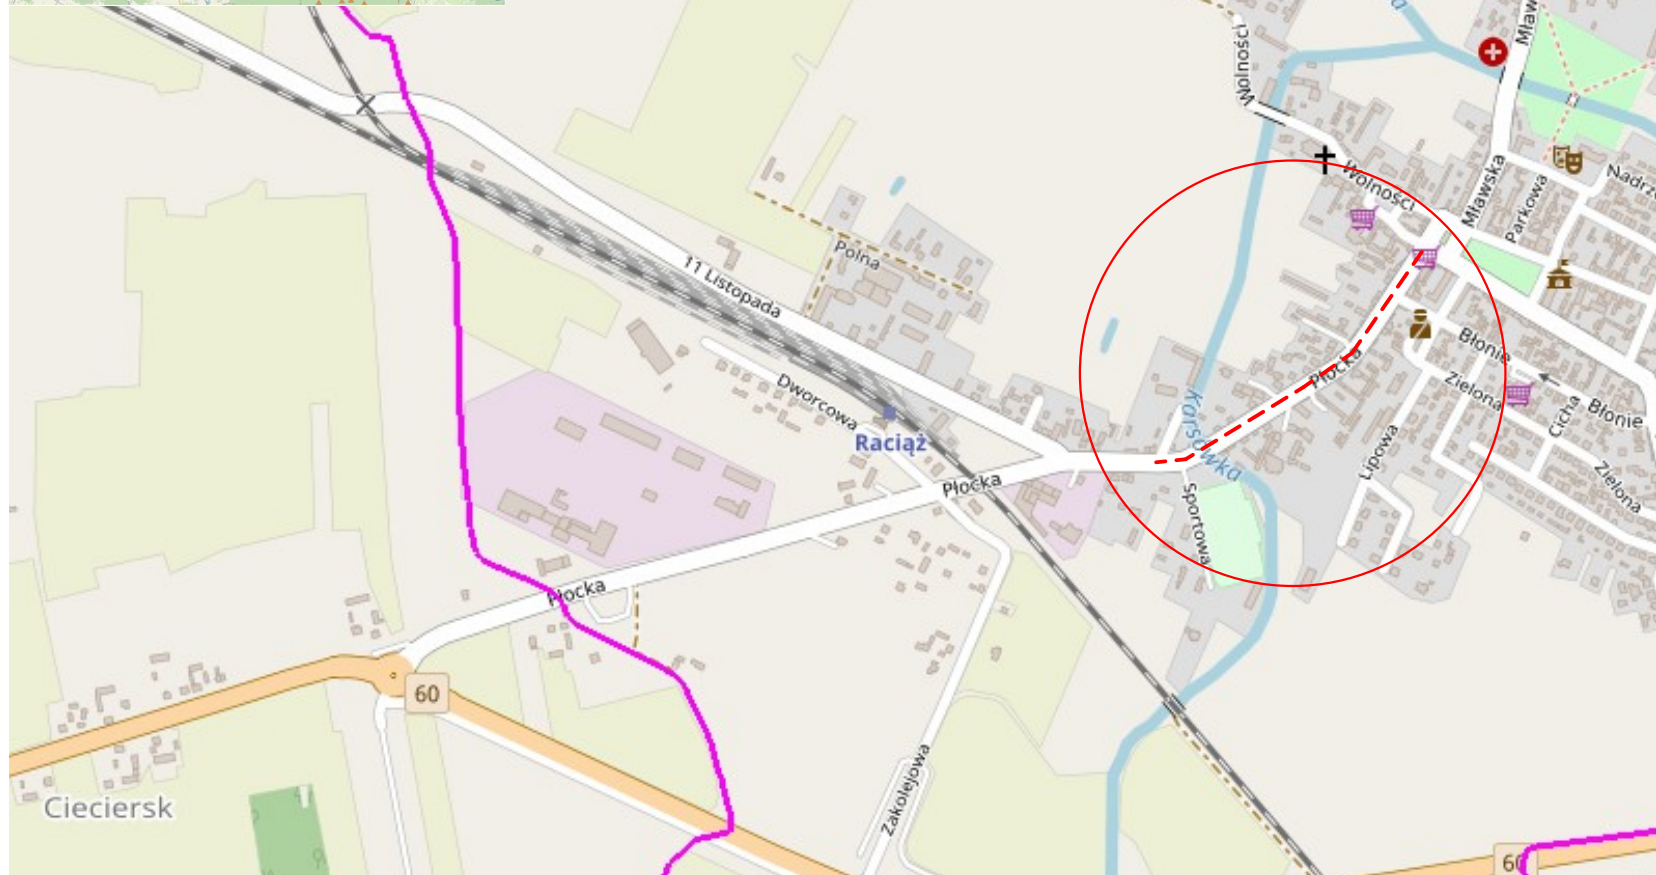
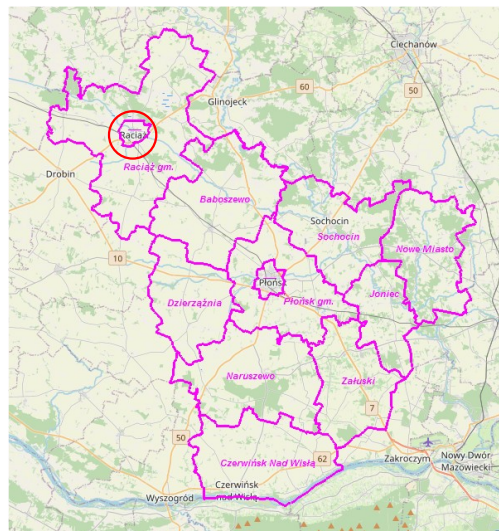


PLAN ORIENTACYJNY

SKALA 1:10000

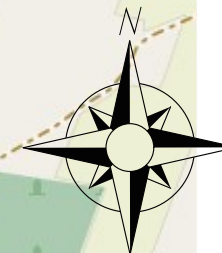

ROTECH

ul. Mikołaja Kopernika 9A/50, 09-100 Płońsk
tel. 500 270 842, drotechpg@drotechpg.pl

NAZWA INWESTYCJI: PRZEBUDOWA ULICY PŁOCKIEJ W RACIĄŻU		
ADRES INWESTYCJI: UL. PŁOCKA, 09-140 RACIĄŻ OBREB NR 233 RACIĄŻ; JEDN. EWID. NR 142002_1 RACIĄŻ	BRANŻA: DROGOWA	
INWESTOR: GMINA MIASTO RACIĄŻ PL. A. MICKIEWICZA 17 09-140 RACIĄŻ	SKALA: 1:10000	
STADIUM: DOKUMENTACJA PROJEKTOWA	DATA OPRACOWANIA: 26.04.2023 r.	
TYTUŁ RYSUNKU: PLAN ORIENTACYJNY	NUMER RYSUNKU: 1	
PROJEKTOWAŁ: MGR INŻ. PAWEŁ GONTAREK	NUMER UPRAWNIEN: MAZ/0024/PBD/20	PODPIS: