konstrukcja ogrodzenia murowanego

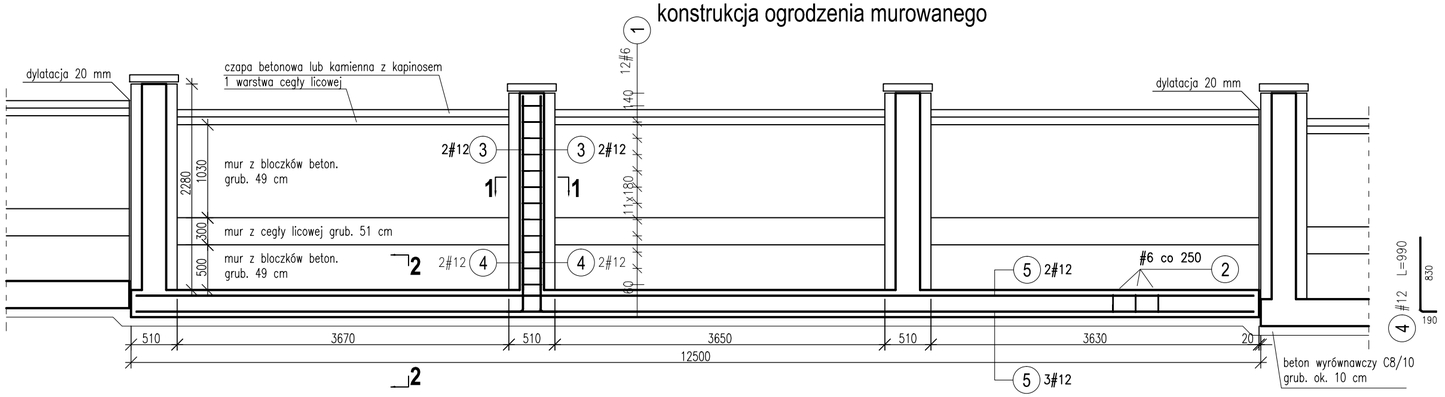

Ogrodzenie dylatować co 3 przęsła – tj. nie więcej niż co 12,5 m.
Dylatację fundamentu i muru szer. 20 mm wypełnić masą trwale plastyczną.

Poz.	Stal # A–IIIN	Długość (mm)	Liczba w elemencie	Liczba elementów	Liczba ogółem	Długość łączna (m) A–IIIN # 6	Długość łączna (m) A–IIIN # 12
1	6	990	12	82	984	974.16	
2	6	1710	1172	1	1172	2004.12	
3	12	2150	4	82	328		705.20
4	12	990	4	82	328		324.72
5	12	322000	6	1	6		1932.00
Długość wg średnic (m)						2978.28	2961.92
Masa 1 m pręta (kg/m)						0.22	0.89
Masa łączna wg średnic (kg)						661.18	2630.18
Masa łączna wg gatunku stali (kg)						3291.36	
Ogółem (kg)						3291.36	

1-1

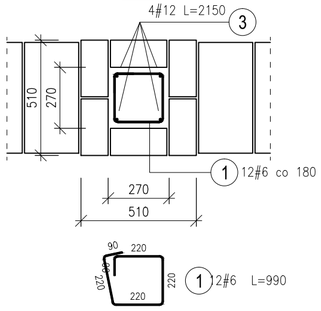

2-2

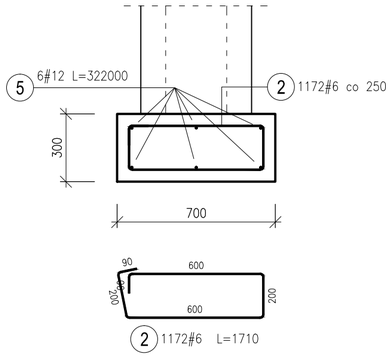

Ilość słupków z trzpieniem żelbetowym – 82 szt.
Całkowita długość fundamentu pod ogrodzenie – 292,8 m

Beton C20/25
Stal AIIIN - RB500W
Otulina w fundamentach 50 mm
Izolacje wg rys. architektury

JEDNOSTKA PROJEKTOWA
PAVO PRACOWNIA ARCHITEKTURY
ul. Wrocławska 26, 48-370 Paczków
NIP: 7532131634, REGON:161522297

PROJEKTANT KONSTRUKCJI
MGR INŻ. ANDRZEJ BONDARYK
UPRAWNIENIA BUDOWLANE W SPECJALNOŚCI KONSTR.-BUD. DO PROJEKTOWANIA BEZ OGRANICZEŃ NR 627/01/DUW

PODPIS/PIECZĘĆ

PODPIS/PIECZĘĆ

INWESTOR
MIASTO I GMINA BIERUTÓW
ul. Moniuszki 12, 56-420 Bierutów

INWESTYCJA
ROZBUDOWA CMENTARZA KOMUNALNEGO
Dz. nr 15/1, 16/2, część dz. nr 18,19, AM-20, Obręb:Bierutów

BRANŻA: KONSTRUKCJA
STADIUM: PROJEKT WYKONAWCZY

TYTUŁ RYSUNKU
KONSTRUKCJA OGRODZENIA - ETAP I

NR RYSUNKU	REWIZJA	SKALA	DATA
K-01	00	1:50 / 1:20	LUTY 2022