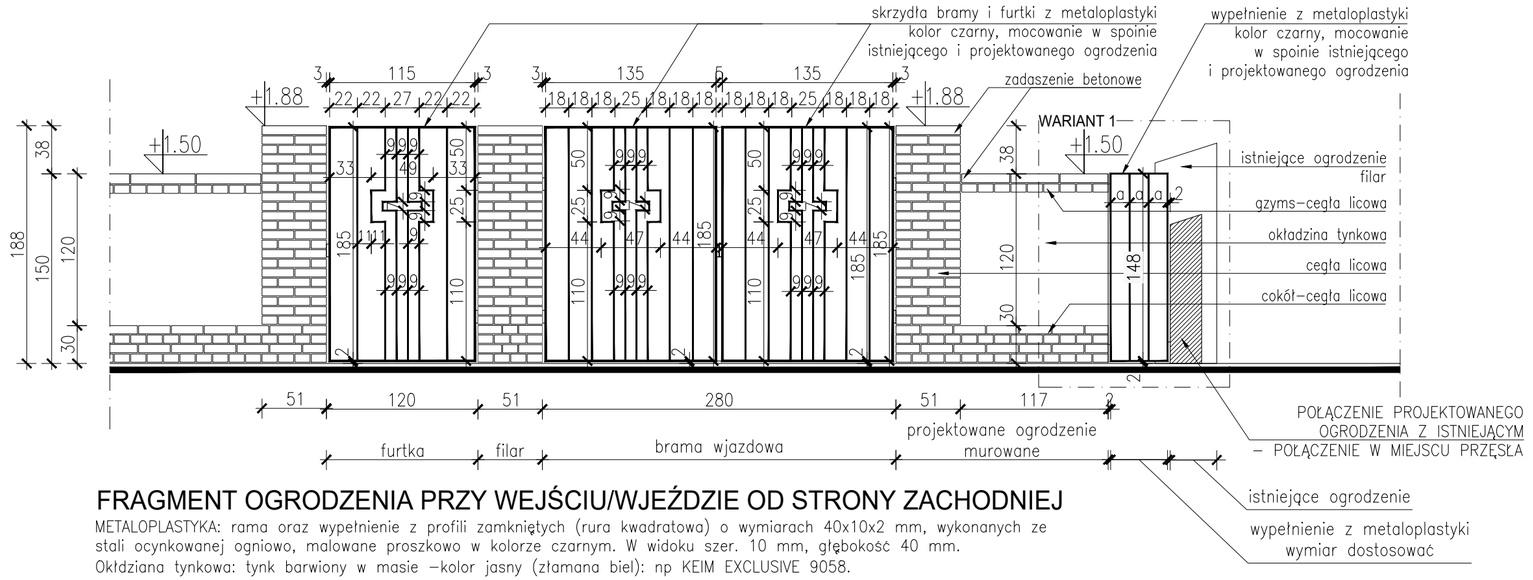

FRAGMENT OGRODZENIA PRZY WEJŚCIU/WJEŹDZIE OD STRONY ZACHODNIEJ

METALOPLASTYKA: rama oraz wypełnienie z profili zamkniętych (rura kwadratowa) o wymiarach 40x10x2 mm, wykonanych ze stali ocynkowanej ogniowo, malowane proszkowo w kolorze czarnym. W widoku szer. 10 mm, głębokość 40 mm.
Okładziana tynkowa: tynk barwiony w masie –kolor jasny (złamana biel): np KEIM EXCLUSIVE 9058.

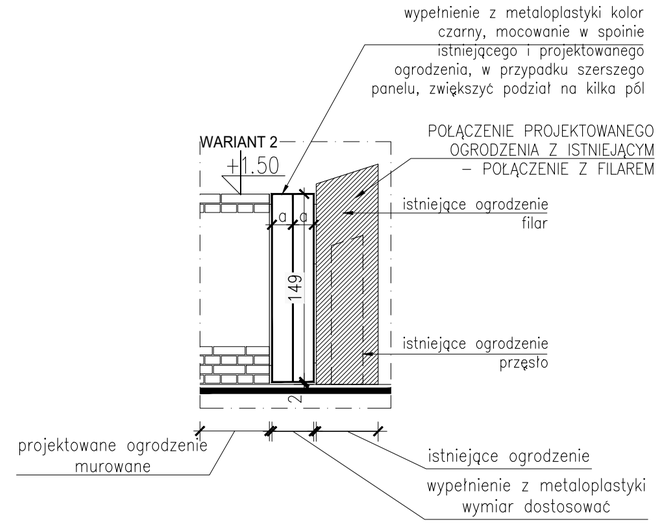

UWAGI:

PRZED PRZYSTĄPIENIEM DO PRAC BUDOWLANYCH WSZYSTKIE WYMIARY NALEŻY SPRAWDZIĆ W NATURZE, W PRZYPADKU STWIERDZENIA NIEZGODNOŚCI NALEŻY ZWRÓCIĆ SIĘ DO PROJEKTANTA.

1. ROZPATRYWAĆ ŁĄCZNIE Z ODPOWIEDNIMI RYSUNKAMI ARCHITEKTONICZNYMI, KONSTRUKCYJNYMI I BRANŻOWYMI ORAZ OPISEM TECHNICZNYM I SPECYFIKACJAMI.
2. WSZYSTKE ZMIANY POWINNY BYĆ UZGODNIONE Z PROJEKTANTEM.
3. WSZYSTKIE POZIOMY PODANO W METRACH.
4. WSZYSTKIE ROZWIĄZANIA SYSTEMOWE, TECHNOLOG. I MATERIAŁOWE POWINNY POSIADAĆ ODPOWIEDNIE CERTYFIKATY I ATESTY ORAZ POWINNY BYĆ WYKONANE ŚCIŚLE WG ZALECEŃ I INSTRUKCJI PRODUCENTA.
5. WSZYSTKIE WYBRANE MATERIAŁY WYMAGAJĄ ZGODY KLIENTA.

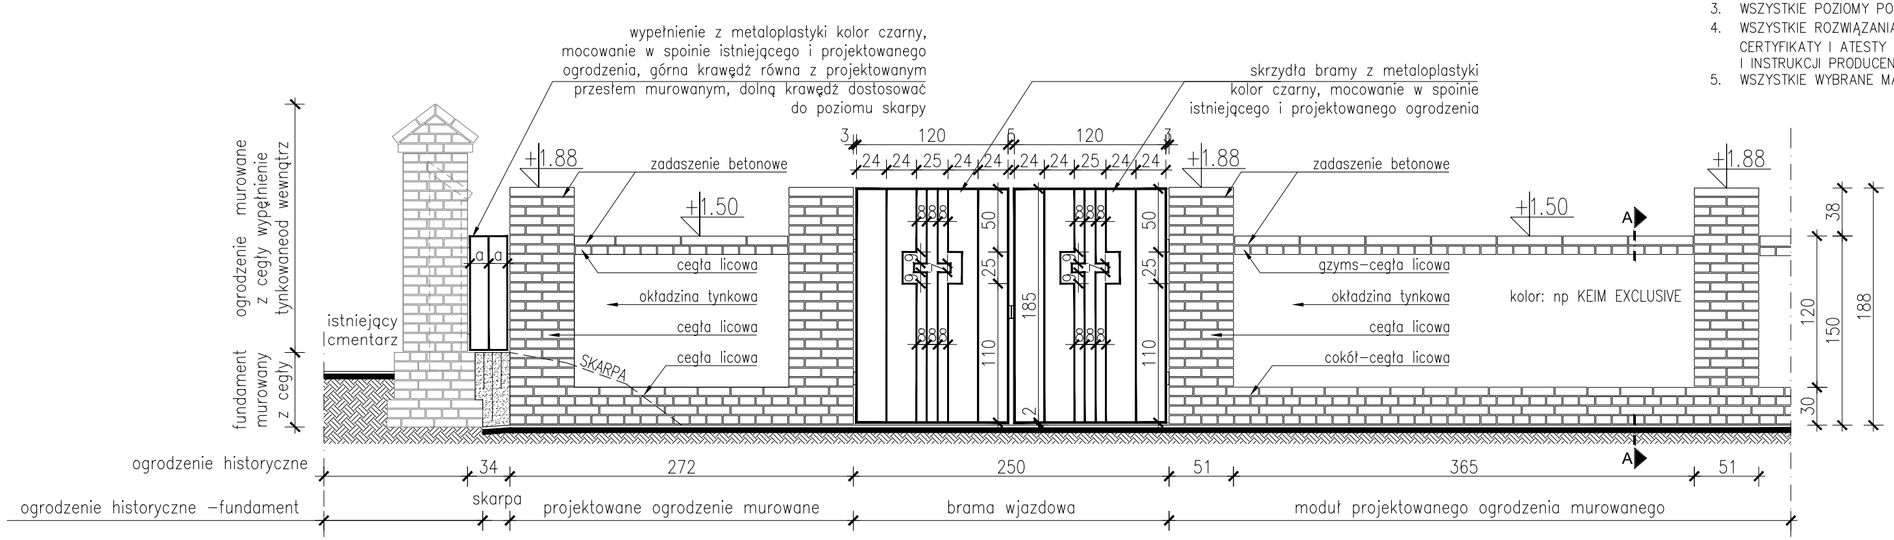

POŁĄCZENIE ISTNIEJĄCEGO OGRODZENIA (HISTORYCZNEGO) Z PROJEKTOWANYM - WEJŚCIE/WJAZD OD STRONY WSCHODNIEJ

METALOPLASTYKA: rama oraz wypełnienie z profili zamkniętych (rura kwadratowa) o wymiarach 40x10x2 mm, wykonanych ze stali ocynkowanej ogniowo, malowane proszkowo w kolorze czarnym.
W widoku szer. 10 mm, głębokość 40 mm. Okładziana tynkowa: tynk barwiony w masie –kolor jasny (złamana biel): np KEIM EXCLUSIVE 9058.

JEDNOSTKA PROJEKTOWA
PAVO PRACOWNIA ARCHITEKTURY
ul. Wrocławska 26, 48-370 Paczków
NIP: 7532131634, REGON:161522297

GŁÓWNY PROJEKTANT
MGR INŻ. ARCH. PAWEŁ WOLNY
UPRAWNIENIA BUDOWLANE W SPECJALNOŚCI ARCHITEKTONICZNEJ DO PROJEKTOWANIA BEZ OGRANICZEŃ NR 14/OPOKK/2011
PODPIS/PIECZĘĆ

PODPIS/PIECZĘĆ

INWESTOR
MIASTO I GMINA BIERUTÓW
ul. Moniuszki 12, 56-420 Bierutów

INWESTYCJA
ROZBUDOWA CMENTARZA KOMUNALNEGO
Dz. nr 15/1, 16/2, część dz. nr 18,19,16/3, AM-20, Obręb:Bierutów

BRANŻA	STADIUM
ARCHITEKTURA	PROJEKT WYKONAWCZY

TYTUŁ RYSUNKU
PROJEKT OGRODZENIA - ETAP I

NR RYSUNKU	REWIZJA	SKALA	DATA
A-2.1	00	1:50	LUTY 2022