


ELEWACJA WSCHODNIA, SKALA 1:100

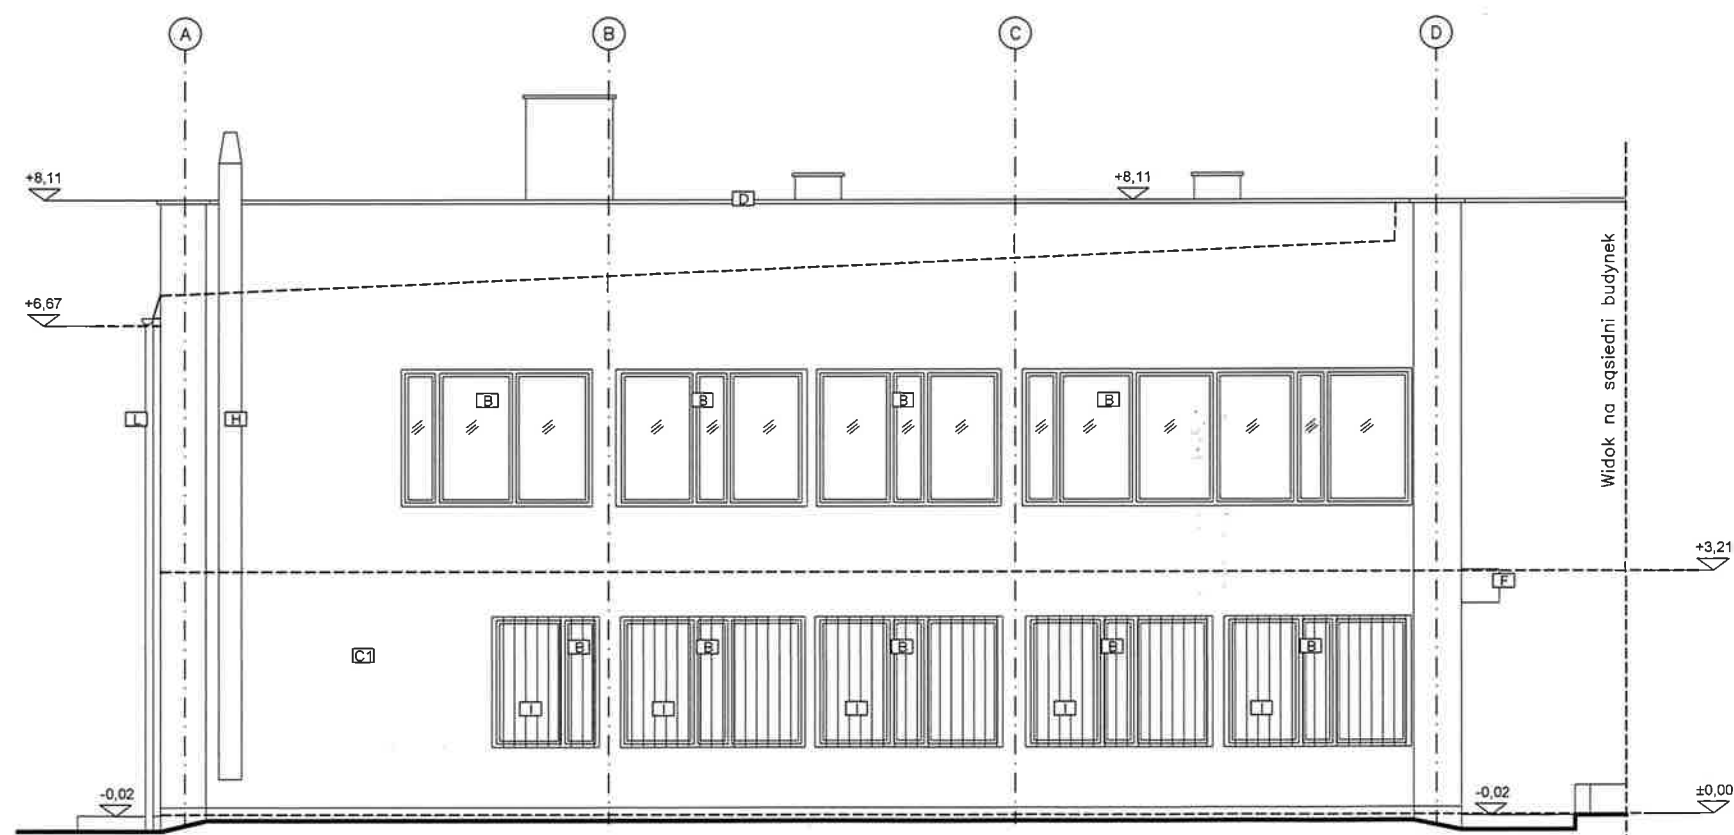

ELEWACJA ZACHODNIA, SKALA 1:100


# LEGENDA-ELEWACJE

[A1]	[A1]	DRZWI WEJŚCIOWE
		MATERIAŁ: PCV
		KOLOR: BIAŁY
[A2]	[A2]	DRZWI ZEWNĘTRZNE
		MATERIAŁ: DREWNO
		KOLOR: BIAŁY
[B]	[B]	STOLARKA OKIENNA
		MATERIAŁ: PCV
		KOLOR: BIAŁY
[C1]	[C1]	WYKOŃCZENIE ELEWACJI
		MATERIAŁ: TYNK
		KOLOR: CIEMNY BEŻ
[D]	[D]	OBROBKA BLACHARSKA
		MATERIAŁ: BLACHA
		KOLOR: BRĄZOWA
[E]	[E]	POKRYCIE DACHOWE
		MATERIAŁ: PAPA
		KOLOR: BRĄZOWY
[F]	[F]	ZADASZENIE
		MATERIAŁ: POLIWEGLAN
		KOLOR: (-)
[G]	[G]	LOGO "ZŁO"
		MATERIAŁ: PCV
		KOLOR: (-)
[H]	[H]	KOMIN
		MATERIAŁ: MUROWANY
		KOLOR: Ceglany
[I]	[I]	KRATA
		MATERIAŁ: STAL
		KOLOR: BIAŁY/SZARY
[J]	[J]	LUKSEERY
		MATERIAŁ: PUSTAK SZKLANY
		KOLOR: MLECZNY
[L]	[L]	RYNNA/RURA SPUSTOWA
		MATERIAŁ: PCV
		KOLOR: BRĄZOWY

UWAGI:  
1. Wszystkie wymiary podane w "cm"

**RYSONNIK4U**  
PROFESJONALNE RYSUNKI ARCHITEKTURALNE

ADRES:  
ul. Karola Łowińskiego 7e,  
31-752 Kraków, II piętro, lok. 237  
tel. 504 365 640, 12 311 00 45  
mail: pracownia@rysownik4u.pl

TEMAT:	INWENTARYZACJA ARCHITEKTONICZNA BUDYNKU PRZYCHODNI "ZŁO JELEŃ", 43-608 JAWORZNO UL. WYGODA 58		
ADRES	ul. Wygoda 58 43-608 Jaworzno nr działki: 4598 obręb: 0307		
INWESTOR	Zespół Lecznictwa Otwartego Sp. z o.o.		
AUTOR OPRACOWANIA	mgr inż. arch. Artur Ignarski upr. nr 4/PKOKK/2012		
ZESPÓŁ PROJ.	mgr inż. arch. Wojciech Knutelski		
RYSEK	ELEWACJE WSCHÓD, ZACHÓD		SKALA 1:100
BRANŻA	ARCHITEKTURA		NR RYS.
FAZA	INWENTARYZACJA STANU ISTNIEJĄCEGO		1-4
DATA	08.02.2023		
wszelkie prawa zastrzeżone			