


RO1 - układ TN-S

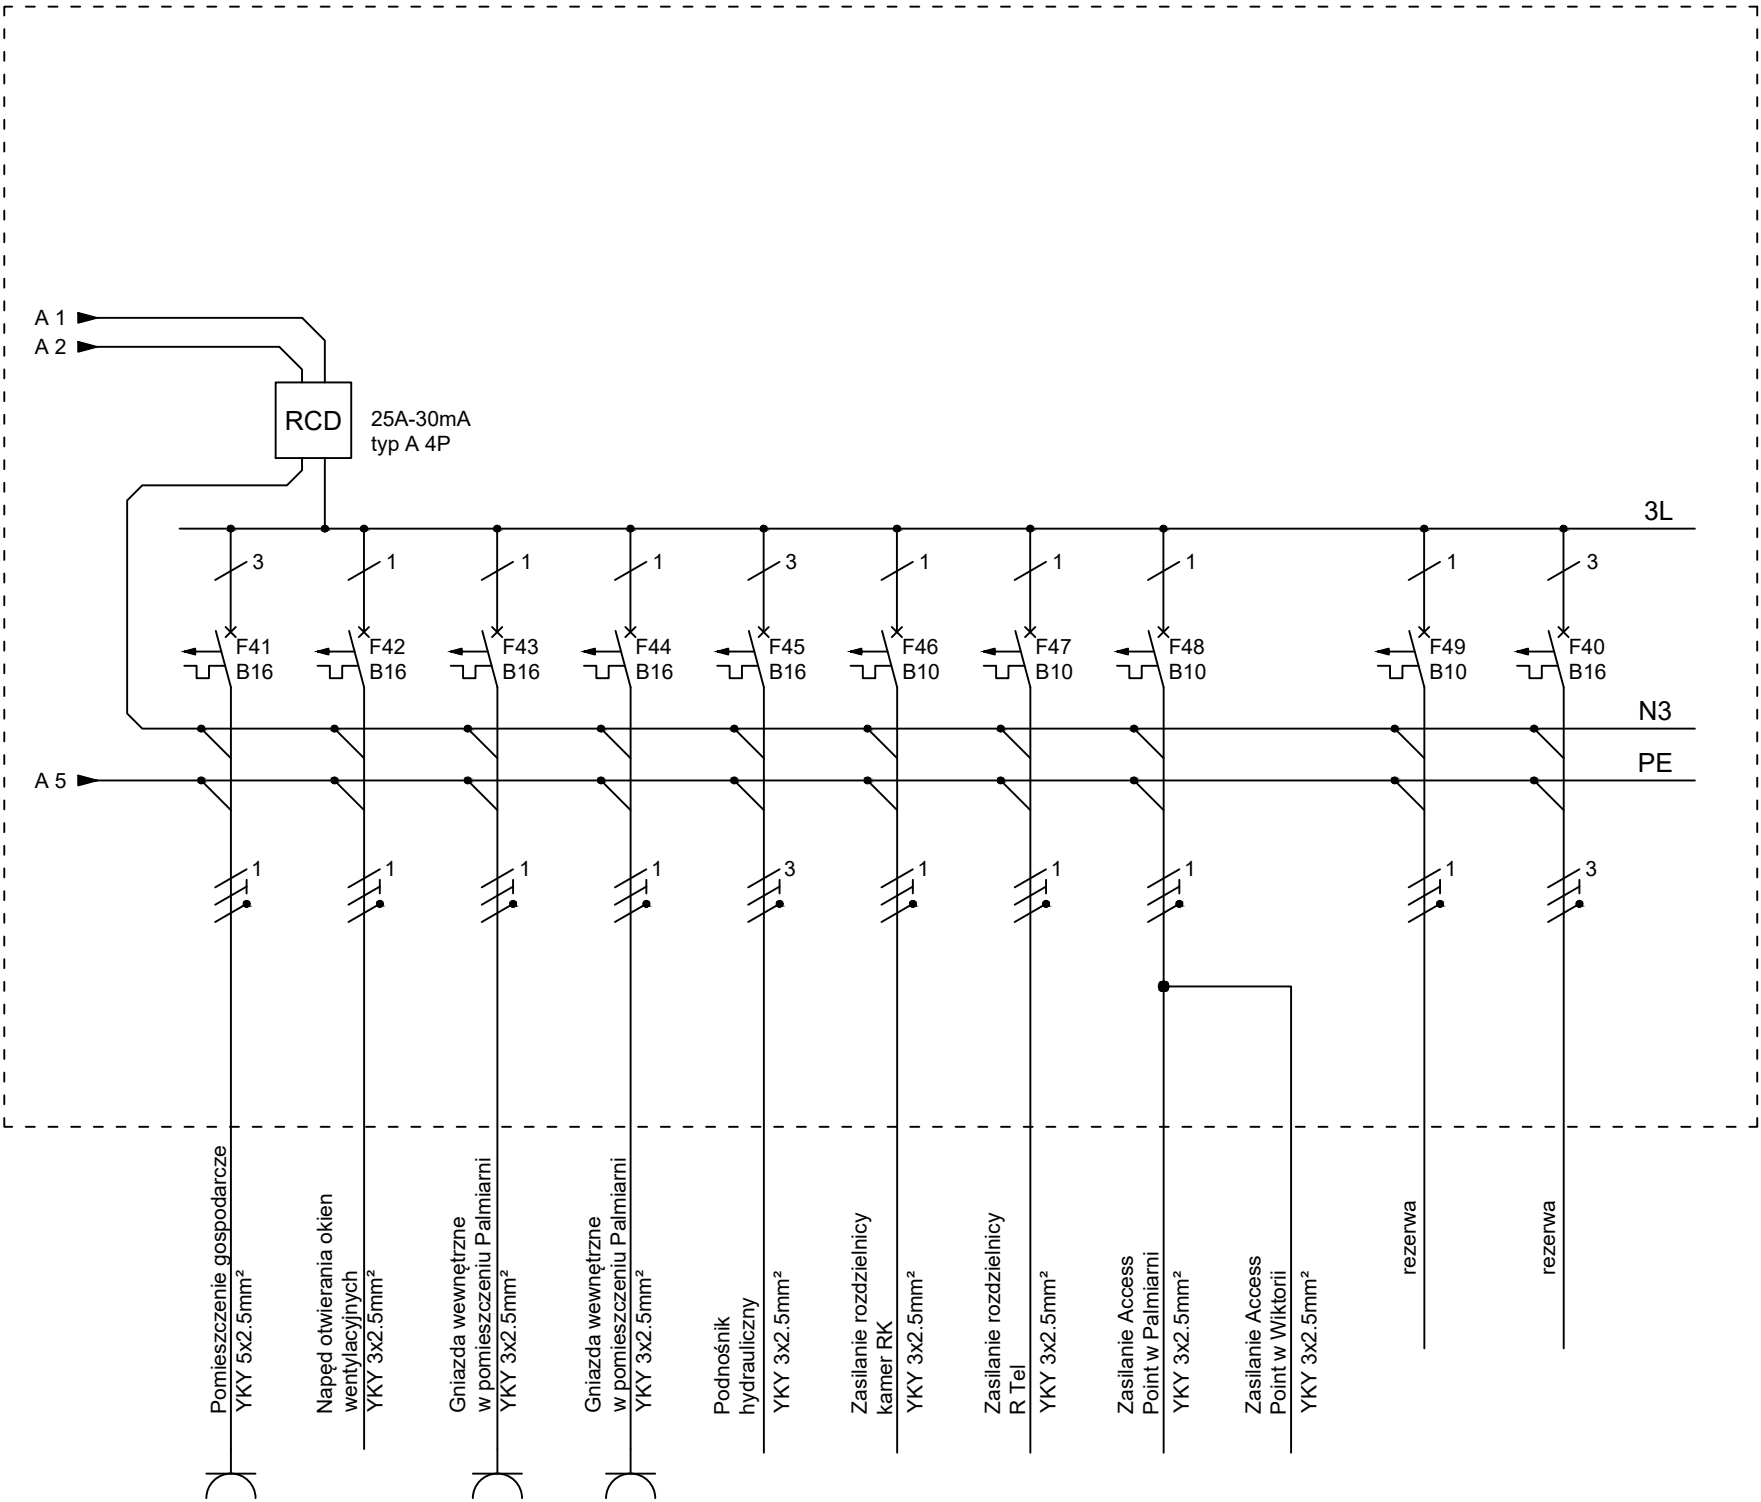

Wszystkie prawa autorskie dotyczące tego rysunku są własnością Maciej Marzecki Pracownia Architektury. Niniejszy rysunek jest wydany pod warunkiem że nie będzie kopiowany ani udostępniany bez uzgodnienia z Maciej Marzecki Pracownia Architektury. Nie należy odmierzać wymiarów z rysunku ani też używać go jako szablonu. Przed przystąpieniem do prac budowlanych wszystkie wymiary należy sprawdzić w naturze. W przypadku stwierdzenia niezgodności należy zwrócić się do projektanta.

AUTORSTWO:		
Maciej Marzecki Pracownia Architektury ul. Komuny Paryskiej 55 l.u.2, 50-452 Wrocław		
Imię i Nazwisko:	Nr uprawnień:	Podpis:
mgr inż. Adam Gruszel [projektant]	LOD/1591/PWOE/11	
[sprawdzający]		

INWESTYCJA:
"Projekt Palmiarni na terenie Ogrodu Botanicznego Uniwersytetu Wrocławskiego przy ul. Sienkiewicza 23 we Wrocławiu"

INWESTOR:
Uniwersytet Wrocławski
pl. Uniwersytecki 1, 50-137 Wrocław

RYSUNEK:	Faza:	Branża:
Tytuł:		
Rozdzielnica RO1 cz. 3	Projekt PFU	Instalacje elektryczne
Skala:	Data:	Nr rysunku:
---	23.05.2022	MPA_PAL_PFU_EN_SCH4