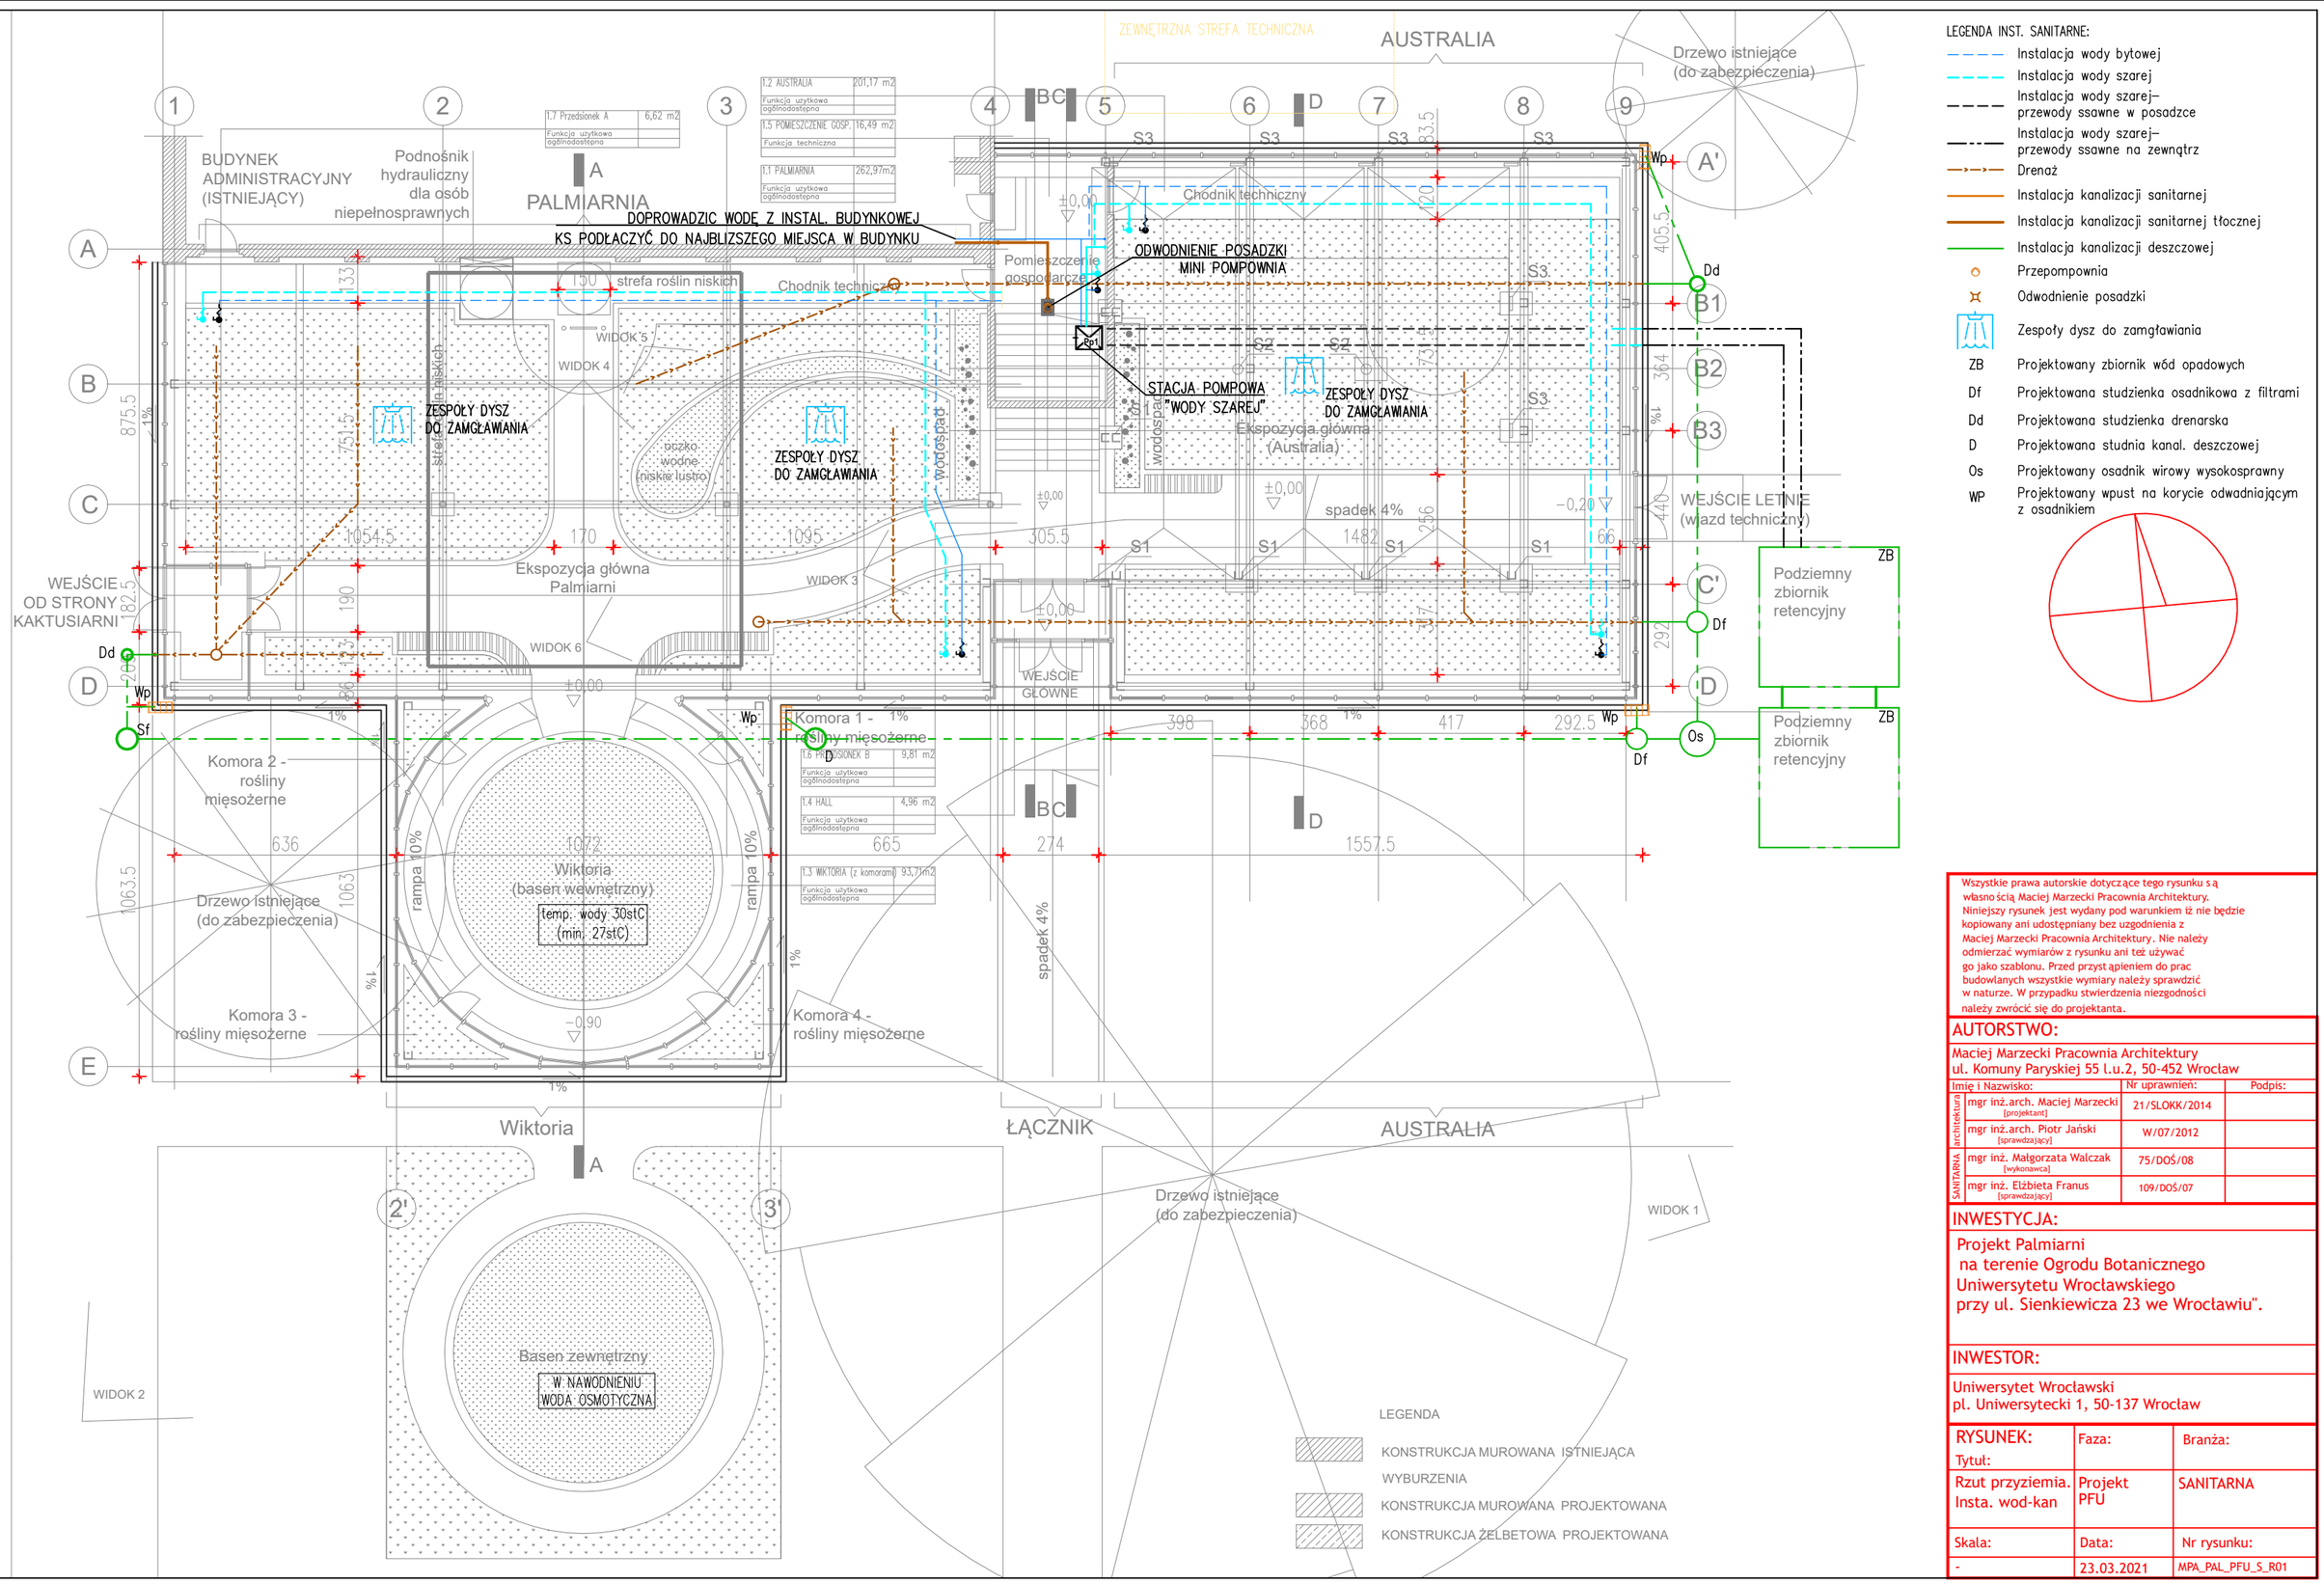

LEGENDA INST. SANITARNE:

- Instalacja wody bytowej
- Instalacja wody szarej
- Instalacja wody szarej– przewody ssawne w posadzce
- Instalacja wody szarej– przewody ssawne na zewnątrz
- Drenaż
- Instalacja kanalizacji sanitarnej
- Instalacja kanalizacji sanitarnej tłocznej
- Instalacja kanalizacji deszczowej
- Przepompownia
- Odwodnienie posadzki
- Zespoły dysz do zamgławiania
- ZB Projektowany zbiornik wód opadowych
- Df Projektowana studzienka osadnikowa z filtrami
- Dd Projektowana studzienka drenarska
- D Projektowana studnia kanal. deszczowej
- Os Projektowany osadnik wirowy wysokosprawny
- WP Projektowany wpust na korycie odwadniającym z osadnikiem

Wszystkie prawa autorskie dotyczące tego rysunku są własnością Maciej Marzecki Pracownia Architektury. Niniejszy rysunek jest wydany pod warunkiem iż nie będzie kopiowany ani udostępniany bez uzgodnienia z Maciej Marzecki Pracownia Architektury. Nie należy odmierzać wymiarów z rysunku ani też używać go jako szablonu. Przed przystąpieniem do prac budowlanych wszystkie wymiary należy sprawdzić w naturze. W przypadku stwierdzenia niezgodności należy zwrócić się do projektanta.

AUTORSTWO:

Maciej Marzecki Pracownia Architektury
ul. Komuny Paryskiej 55 l.u.2, 50-452 Wrocław

	Imię i Nazwisko:	Nr uprawnień:	Podpis:
architektura	mgr inż.arch. Maciej Marzecki [projektant]	21/SLOKK/2014	
architektura	mgr inż.arch. Piotr Jański [sprawdzający]	W/07/2012	
SANITARNA	mgr inż. Małgorzata Walczak [wykonawca]	75/DOŚ/08	
SANITARNA	mgr inż. Elżbieta Franus [sprawdzający]	109/DOŚ/07	

INWESTYCJA:

Projekt Palmiarni
na terenie Ogrodu Botanicznego
Uniwersytetu Wrocławskiego
przy ul. Sienkiewicza 23 we Wrocławiu".

INWESTOR:

Uniwersytet Wrocławski
pl. Uniwersytecki 1, 50-137 Wrocław

RYSUNEK: Tytuł:	Faza:	Branża:
Rzut przyziemia. Insta. wod-kan	Projekt PFU	SANITARNA
Skala:	Data:	Nr rysunku:
-	23.03.2021	MPA_PAL_PFU_S_R01