


4/9

KONIECZNA ZMIANA W PROJ. ZĄG.  
I ETAPU INWESTYCJI

Pole nr 1  
Skrzynki rozszczepiające  
systemu Azura  
144 szt. (6x6 x 4 szt.)  
1A N: 53°8' 41,31" E: 18°0' 34,78"  
1B N: 53°8' 41,32" E: 18°0' 34,76"  
1C N: 53°8' 41,42" E: 18°0' 34,77"  
1D N: 53°8' 41,41" E: 18°0' 34,79"

S7 T 51,00  
Ø 1200 K 49,85

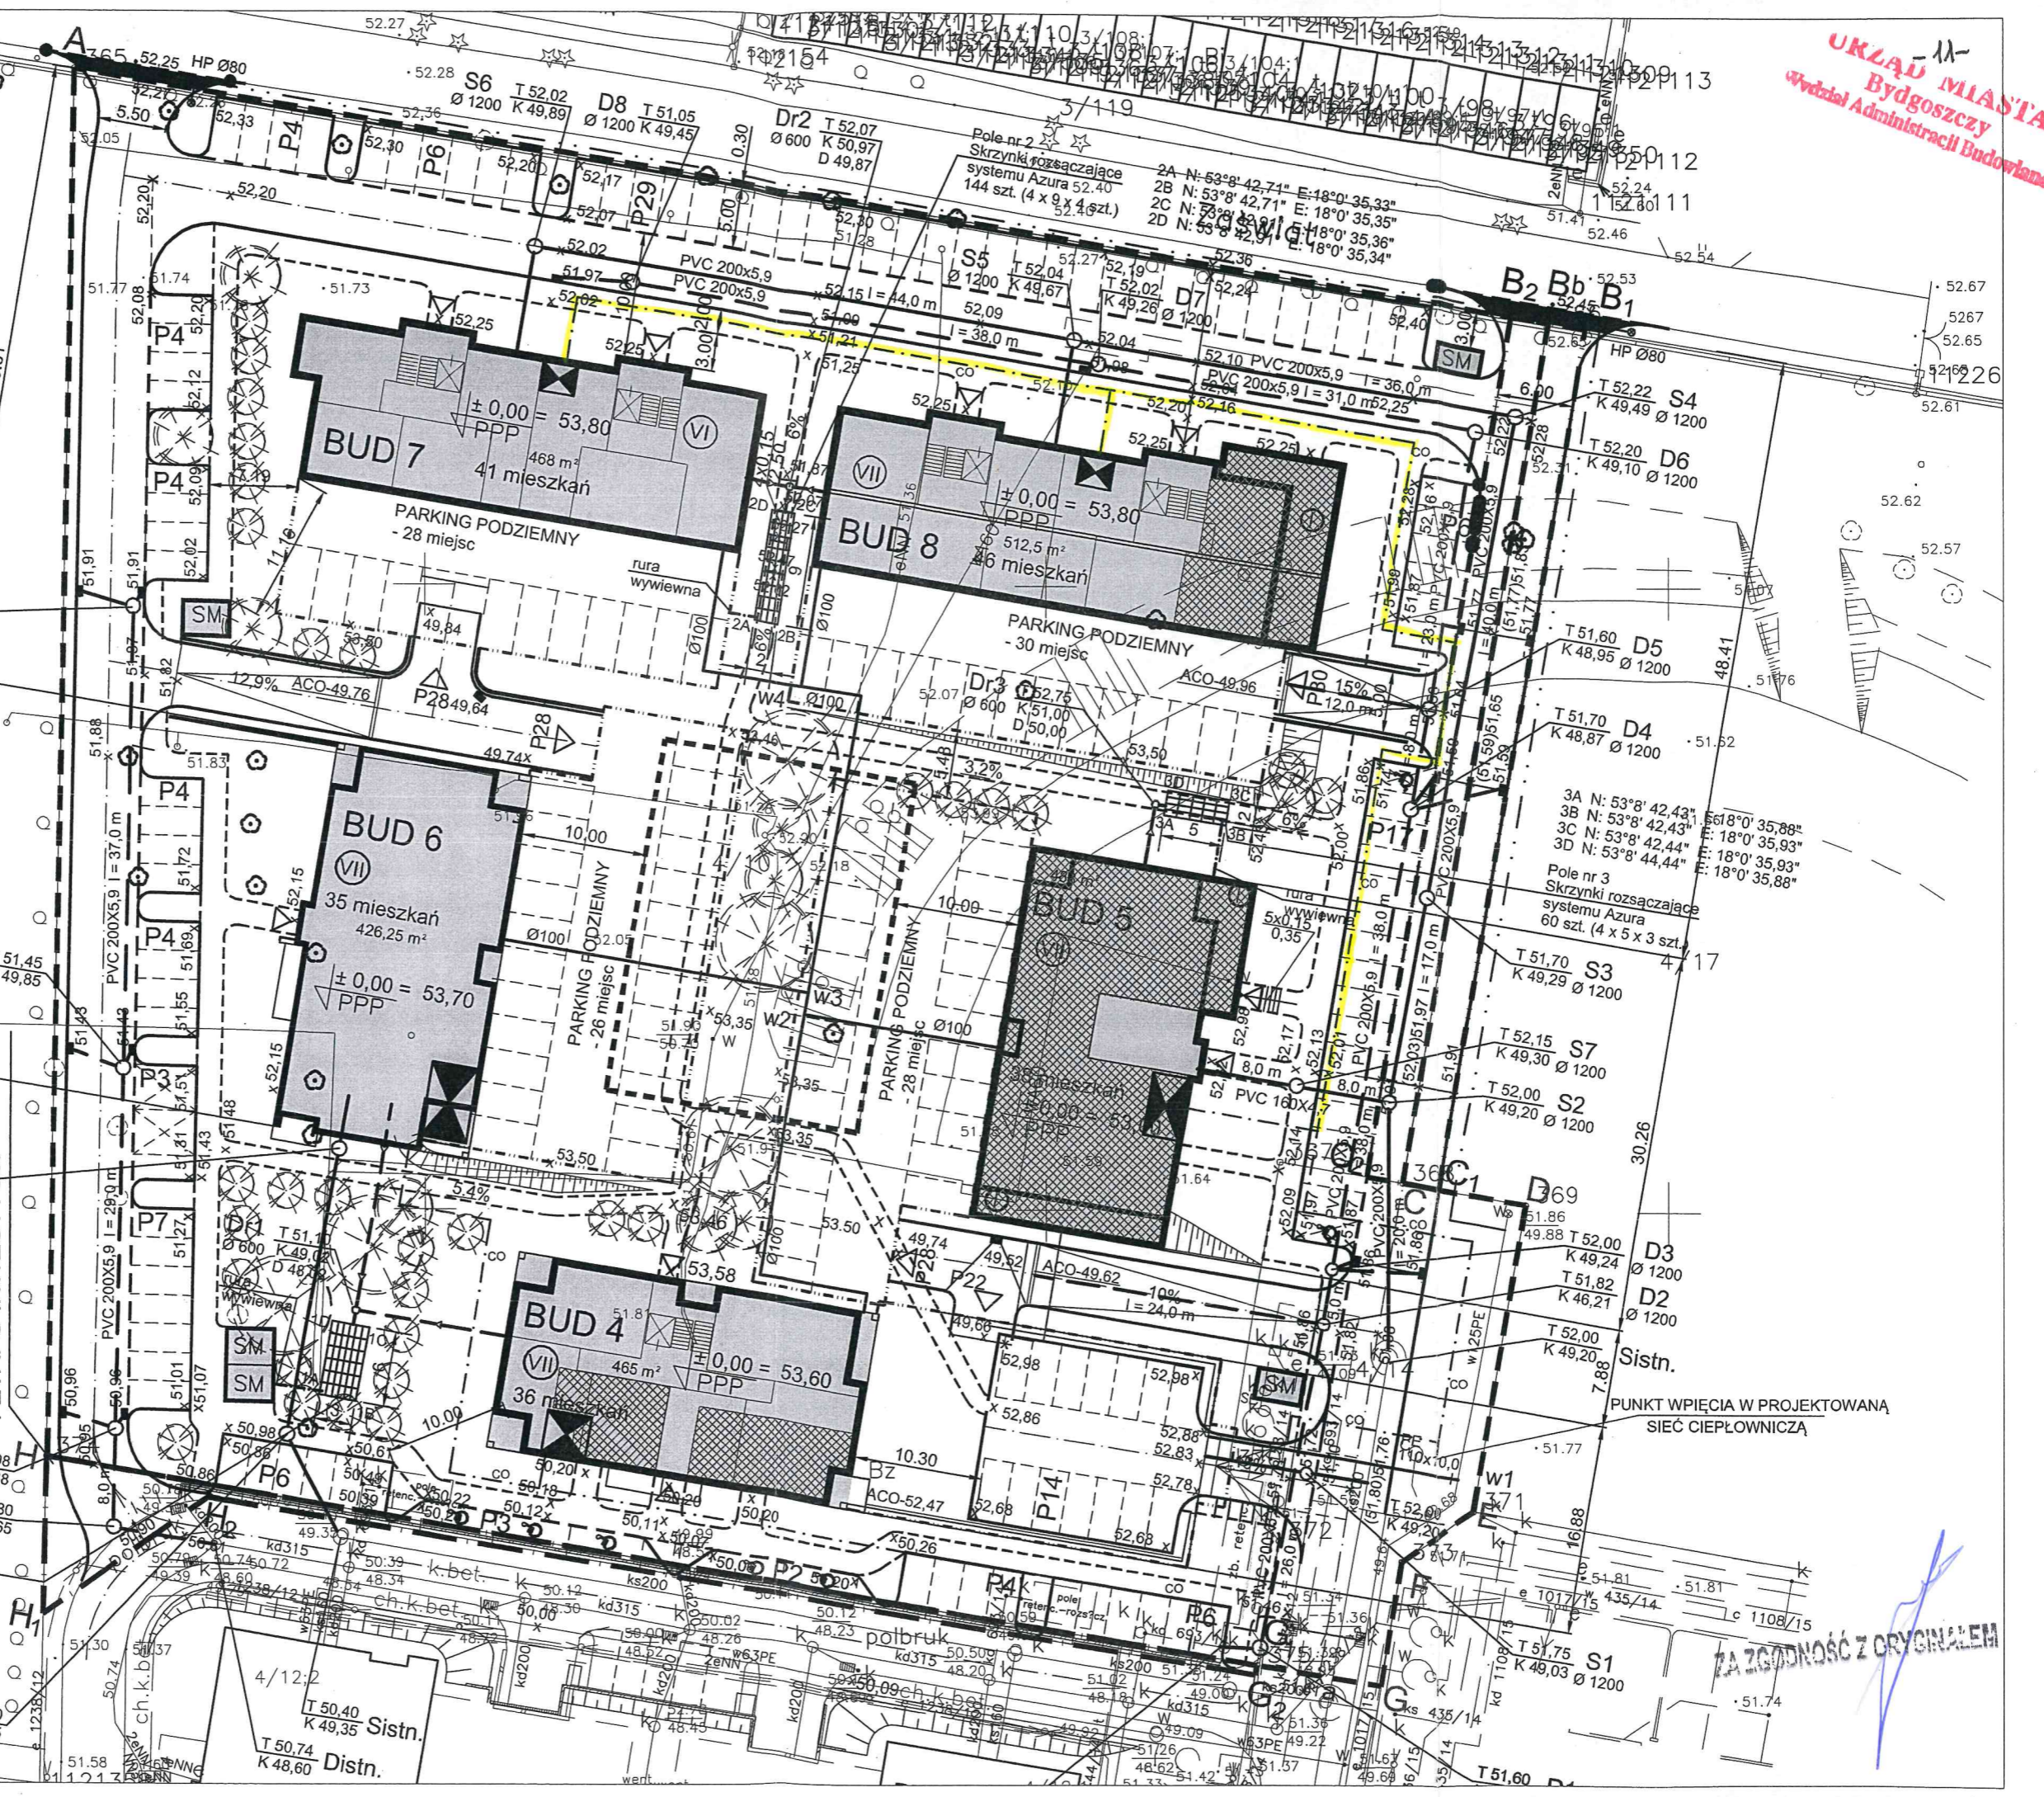

ZA ZGODNOŚĆ Z ORYGINAŁEM