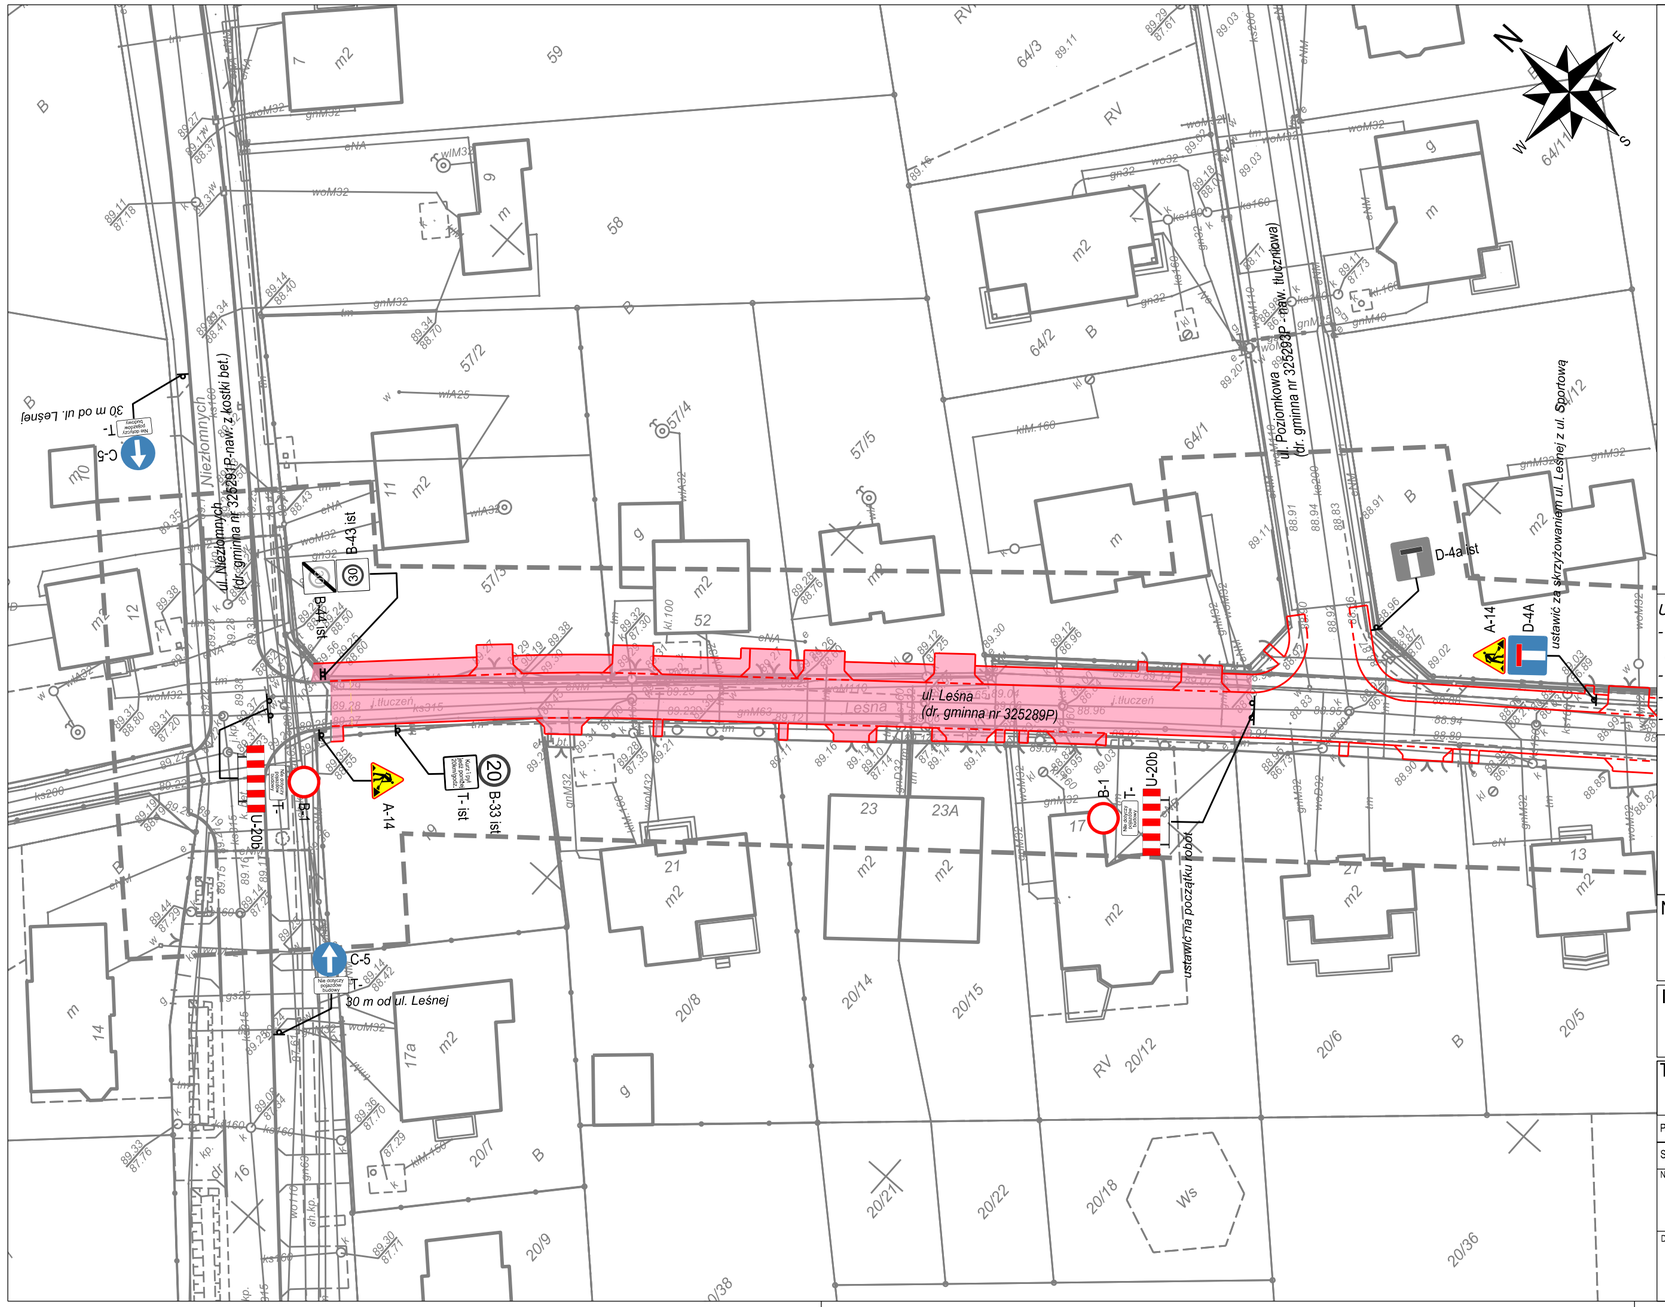

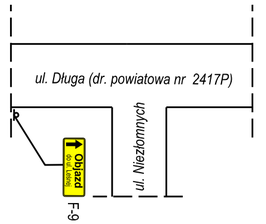

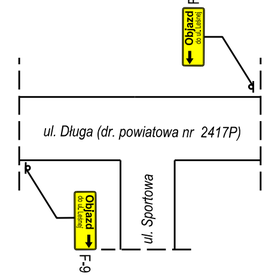

UWAGA!

- *Przedstawiona tymczasowa organizacja ruchu, stanowi schemat oznakowania prowadzonych prac budowalnych, który w miarę postępu robót należy wprowadzać na ul. Leśnej*
- *Długość odcinków wyłączenia drogi z użytkowania nie powinna być dłuższa niż 150 m.*
- *W razie konieczności ruch pojazdów ma być kierowany przez uprawnionych do tego pracowników.*
- *Należy zapewnić bezpieczne dojście do posesji.*

LEGENDA:

A-14	projektowany znak pionowy tymczasowy	20 B-33	istniejący znak pionowy
	słupek znaku pionowego		
	budowany układ drogowy		

Nazwa Firmy	NBProjekt Krzysztof Szczepaniak ul. Wł. Komara 2 62-050 Mosina
Inwestor:	Gmina Dopiewo ul. Leśna 1c 62 - 070 Dopiewo

Temat

Budowa ul. Leśnej od ul. Niezłomnych do ul. Sportowej w Zakrzewie

Projektował	mgr inż. Paweł Szczepaniak	Nr uprawnień WKP/0358/PWOD/17	Podpis
Sprawdził		Nr uprawnień	Podpis

Nazwa rysunku

TYMCZASOWA ORGANIZACJA RUCHU - ETAP 1

Data	Faza	Skala	Nr. rys.
08.2019	Projekt tymczasowej organizacji ruchu	1:500	3.1