


RZUT PLACU APELOWEGO - skala 1:500

ELEMENTY NOWEGO OZNAKOWANIA POZIOMEGO - skala 1:100

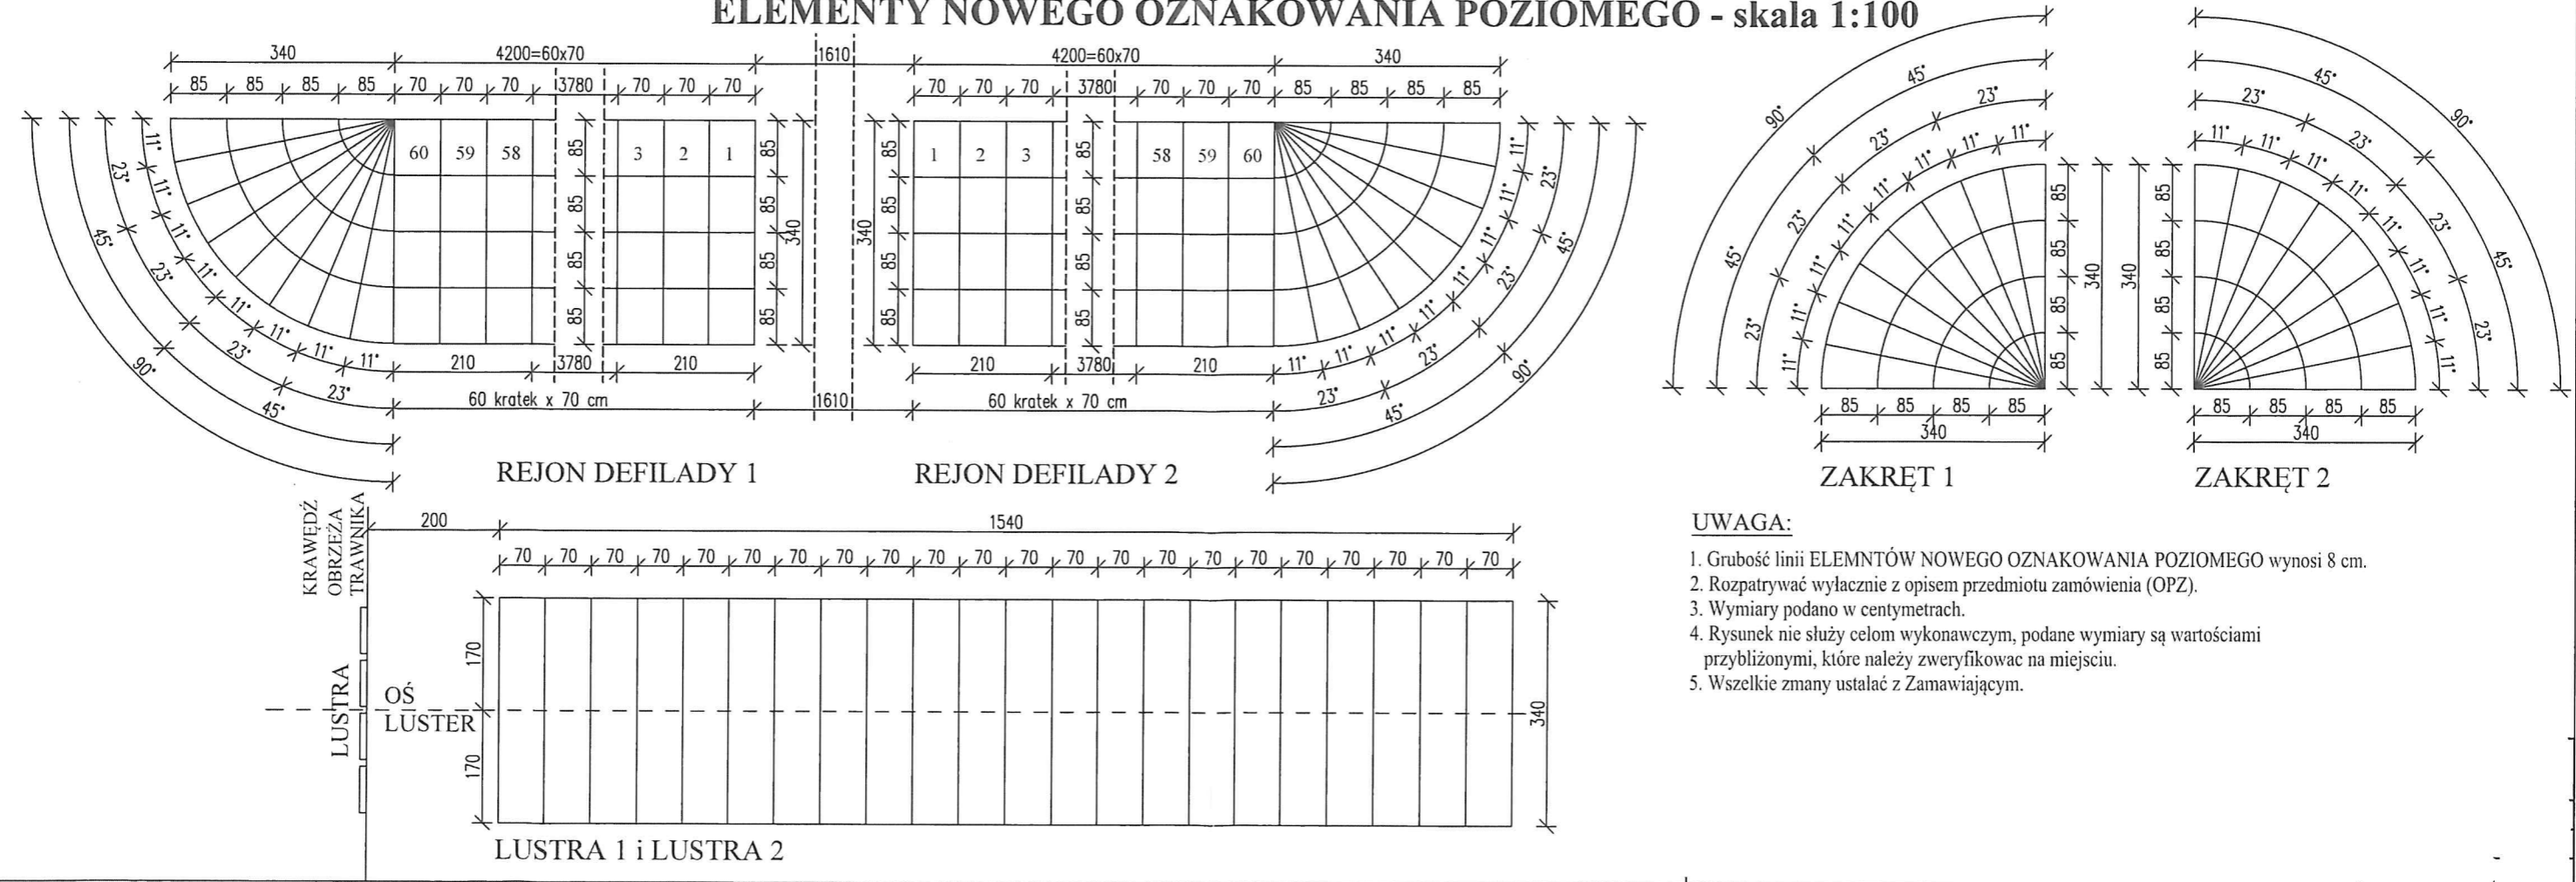

- UWAGA:**
1. Grubość linii ELEMENTÓW NOWEGO OZNAKOWANIA POZIOMEGO wynosi 8 cm.
 2. Rozpatrywać wyłącznie z opisem przedmiotu zamówienia (OPZ).
 3. Wymiary podano w centymetrach.
 4. Rysunek nie służy celom wykonawczym, podane wymiary są wartościami przybliżonymi, które należy zweryfikować na miejscu.
 5. Wszelkie zmiany ustalać z Zamawiającym.