


przekrój 1-1

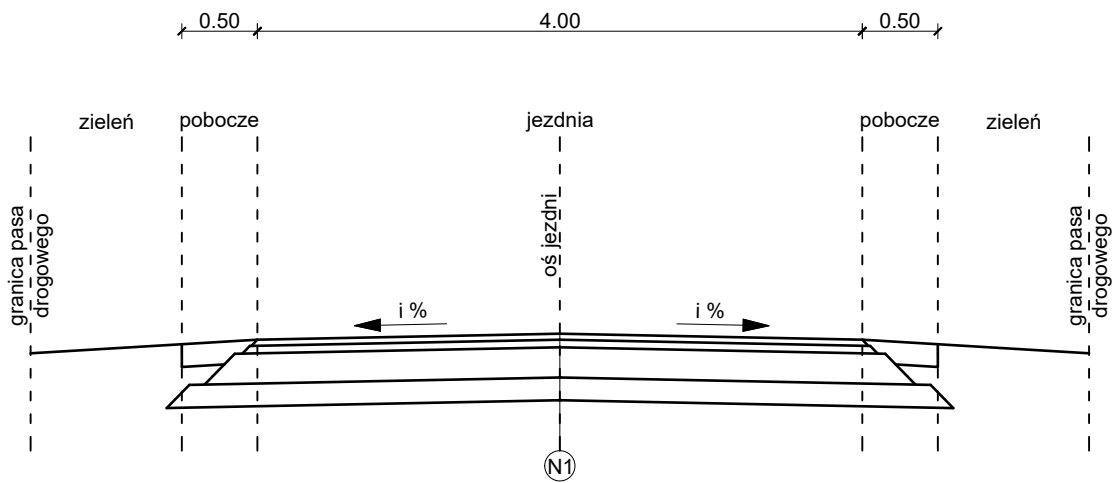

LEGENDA	INWESTOR / ZAMAWIAJĄCY		
<div>N1</div>	GMINA KAMENIEC ul. 1000-lecia Państwa Polskiego 25 64-061 Kamieniec		
	JEDNOSTKA PROJEKTOWA		
	MN GEO-ROAD Marcin Nowaczyk ul. Sętowska 26 64-300 Glinno		
	TEMAT OPRACOWANIA:	Przebudowa drogi dojazdowej do gruntów rolnych w Konojadzie, ul. Polna	
	STADIUM:	DOKUMENTACJA TECHNICZNA	
	TYTUŁ RYSUNKU:	PRZEKRÓJ NORMALNY	
	STANOWISKO	IMIĘ I NAZWISKO / NR UPRAWNIENI	PODPIS
	PROJEKTANT	Marcin NOWACZYK	
		WKP/0394/PWOD/19	
	Data: lipiec 2024 r.	SKALA: 1:50	RYS. NR: 3