



Przekrój normalny
km 2+652-3+042

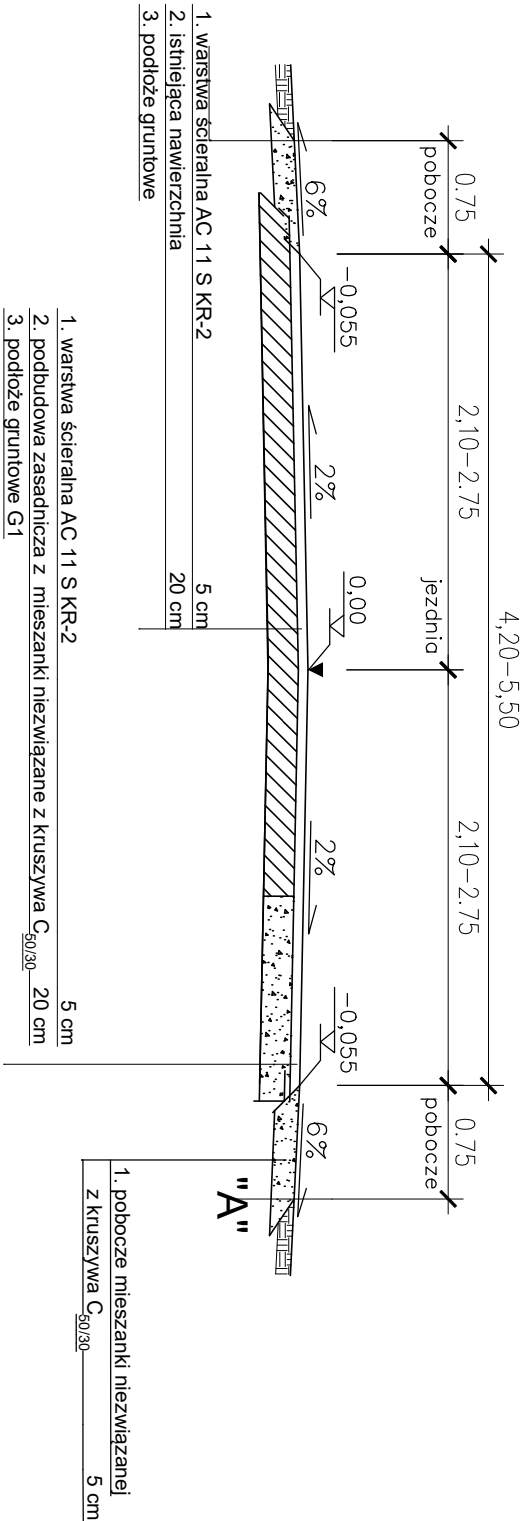

Przekrój normalny szlakowy
km 3+042-4+102

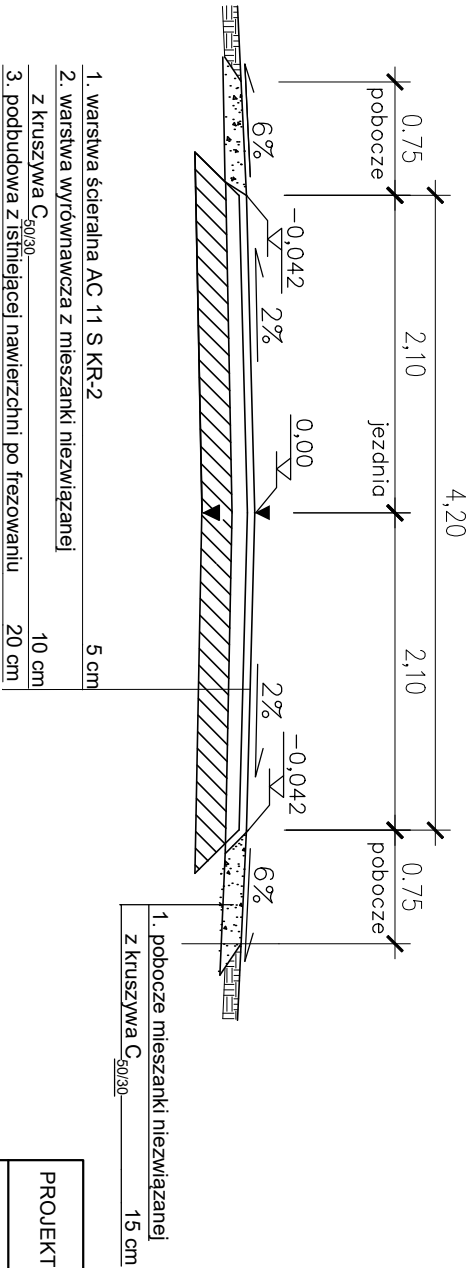

PROJEKT	Przebudowa drogi powiatowej nr 1641N od skrzyżowania z drogą nr 1484N do msc. Sasek Wielki		
LOK	km 2+120 – 2+790		
NAZWA RYSUNKU	Przekrój konstrukcyjny		
PROJEKTOWAŁ	Janusz Skrobinski nr upr.437/OL/ 94		
SKALA 1:20	DATA –04 – 2023	RYS. NR 6	