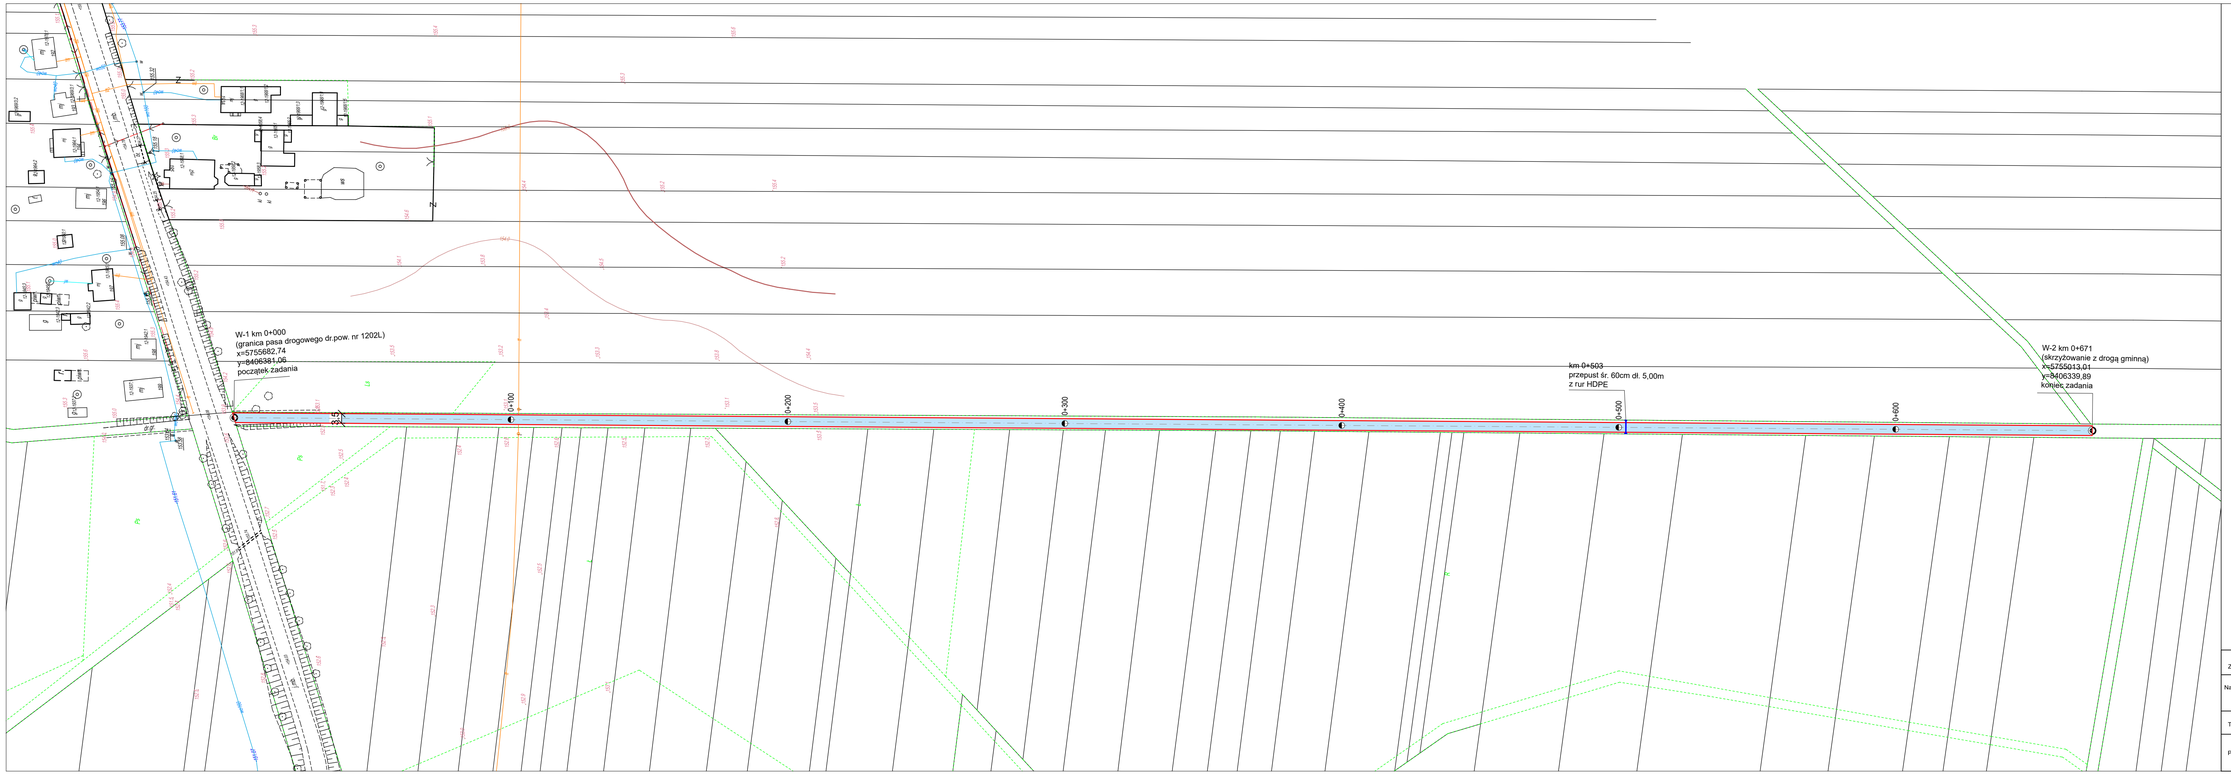

Zarządca Drogi	Gmina Kąkolewnica ul. Lubelska 5, 21-302 Kąkolewnica		
Nazwa opracowania	Przebudowa drogi gminnej nr 101747L w m. Polskowola od km 0+000 do km 0+671		
Temat rysunku	PLAN ZAGOSPODAROWANIA TERENU skala 1 : 1 000		
Projektant	Radosław Wesław LUB/0142/OHOD/04	Data opracowania: luty 2023r.	Rys. nr S - 1