


KONSTRUKCJA JEZDNI

15cm-warstwa scieralna z mieszanek
niezwiązanej kruszywa łamanego 0/31,5mm

15cm-warstwa odsączająca z piasku

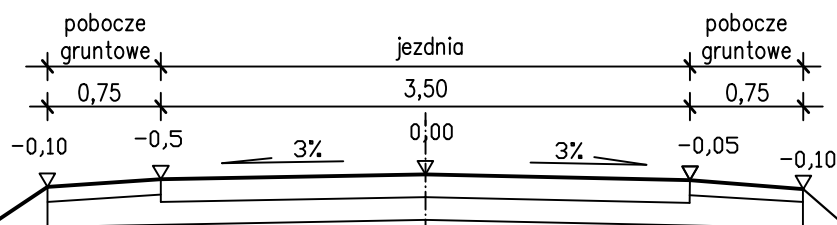

rura betonowa, kolnierzowa sr. 60cm

podsyпка cem. piaskowa 1:4 w-wa gr. 10cm

ława żwirowa w-wa grubości 20cm

KONSTRUKCJA JEZDNI

15cm-warstwa scieralna z mieszanek
niezwiązanej kruszywa łamanego 0/31,5mm

nasyp z piasku średnioziarnistego

60cm-rura HDPE sr. 60cm

10cm-podsyпка cem. piaskowa 1 :4.

15cm- ława żwirowa

Inwestor	GMINA KĄKOLEWNICA ul. Lubelska 5 , 21-302 Kąkolewnica		
Nazwa obiektu i lokalizacja	Przebudowa drogi gminnej nr 101747L w m. Polskowola od km 0+000 do km 0+671		
TEMAT RYSUNKU	PRZEKRÓ KONSTRUKCYJNY SKALA 1 : 50		
PROJEKTOWAŁ :	Radosław Węclaw LUB/0142/OHOD/04	Data opracowania: luty 2023r	Rys. nr K - 1