




PRZEBIEG DROGI KRÓLEWSKIEJ

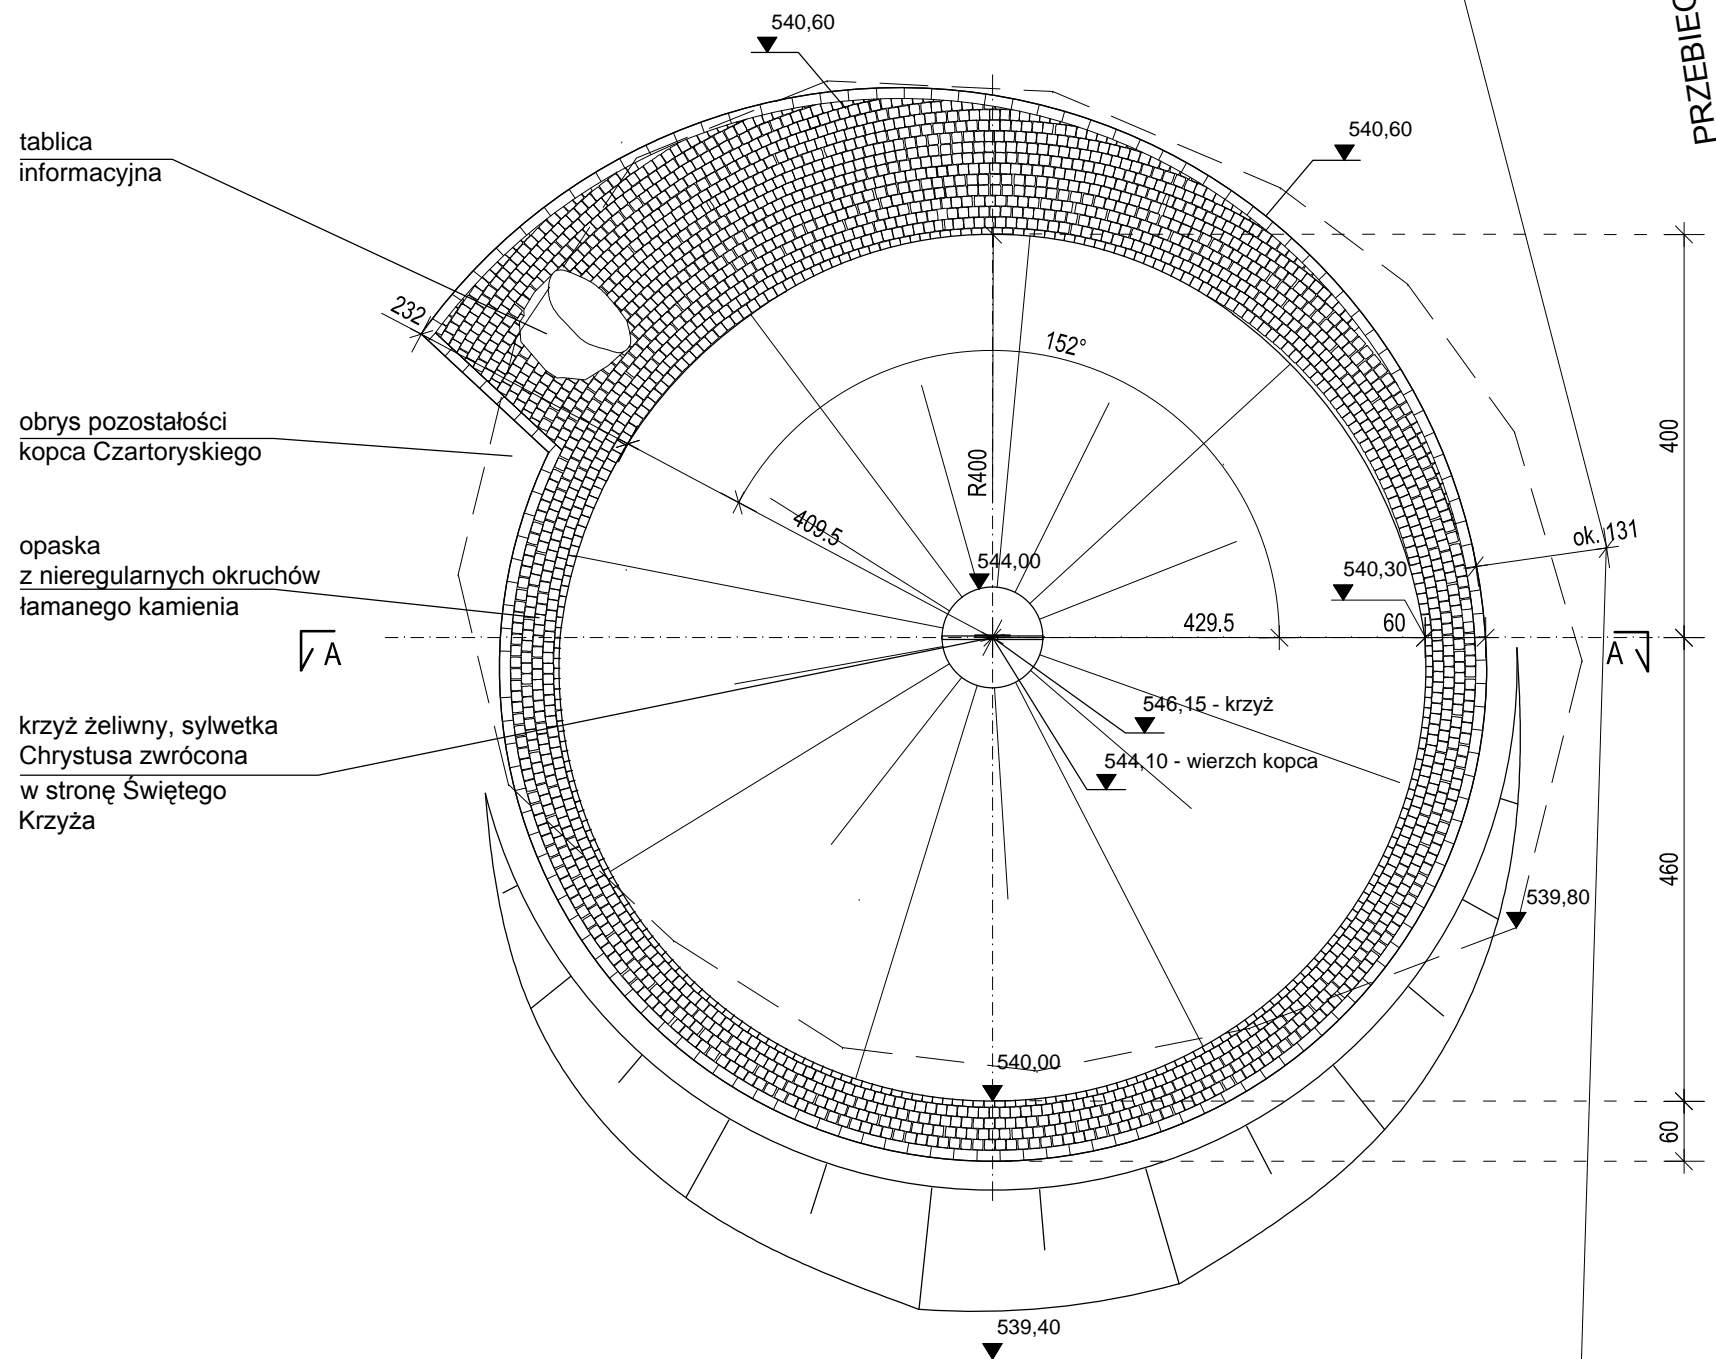

tablica informacyjna

obrys pozostałości kopca Czartoryskiego

opaska z nieregularnych okruchów łamanego kamienia

krzyż żelazny, sylwetka Chrystusa zwrócona w stronę Świętego Krzyża

skala 1:75



U W A G A !!! - Wszystkie wymiary sprawdzić na budowie przed rozpoczęciem wykonywania prac. Wszelkie niezgodności, zmiany lub rozwiązania alternatywne konsultować z PROJEKTANTEM

U W A G A !!! - Rysunek bezwzględnie należy czytać wraz z pozostałymi elementami opracowania, stanowiącymi integralną część dokumentacji projektowej.

TYTUŁ RYSUNKU:

RZUT KOPCA

STADIUM:

PROJEKT BUDOWLANY

NAZWA INWESTYCJI:

ODBUDOWA KOPCA KSIĘCIA ADAMA JERZEGO CZARTORYSKIEGO NA ŚWIĘTYM KRZYŻU

ADRES OBIEKTU:

Nowa Słupia dz. nr 2030 obręb 0010-Nowa Słupia

AB PRACOWNIA PROJEKTOWA ARCHITEKTONICZNO-BUDOWLANA MARIII I ANDRZEJA GŁOWACKICH 25-366 KIELCE UL. ŚNIADECKICH 30 TEL/FAX (041) 3621606

PROJEKTANT: mgr inż. arch. Maria Głowacka	NR UPRAWNIENIEN: 192/82	PODPIS:
SPRAWDZAJĄCY: mgr inż. arch. Anna Kuchniak	NR UPRAWNIENIEN: 154/SWOKK/2012	PODPIS:
OPRACOWANIE: mgr inż. arch. Paulina Wójcikowska		PODPIS:

BRANŻA: ARCHITEKTURA		NR RYS.: A-1
SKALA: 1:75	DATA: 02.2019	