PRZEKRÓJ KONSTRUKCYJNY A-A

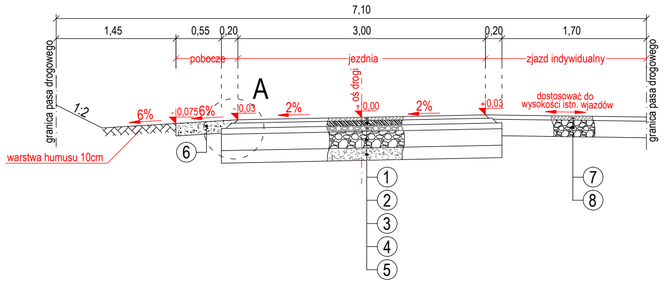

PRZEKRÓJ KONSTRUKCYJNY D-D

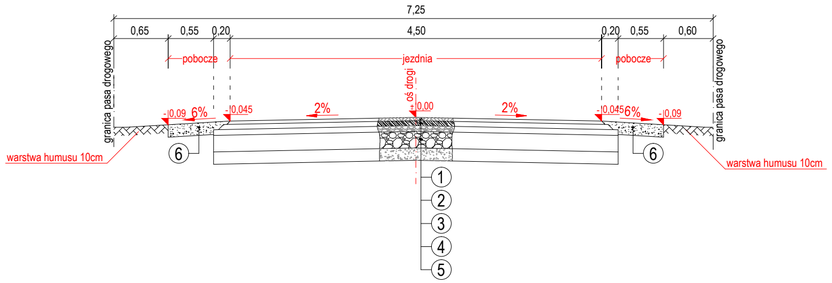

PRZEKRÓJ KONSTRUKCYJNY B-B

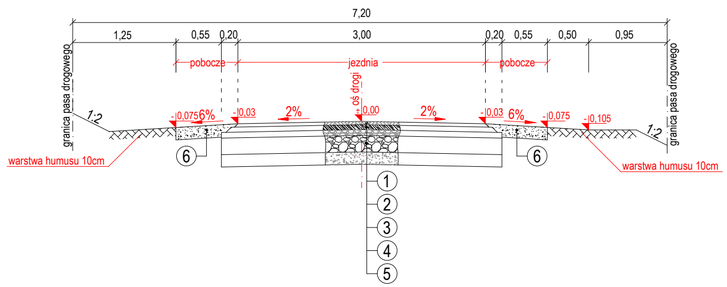

PRZEKRÓJ KONSTRUKCYJNY E-E

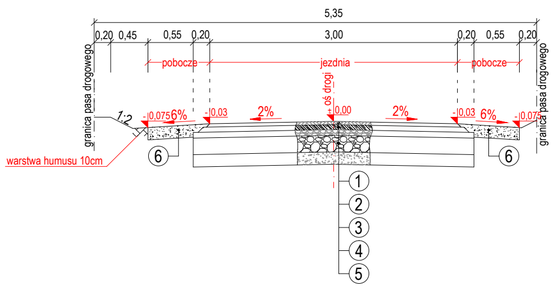

PRZEKRÓJ KONSTRUKCYJNY C-C

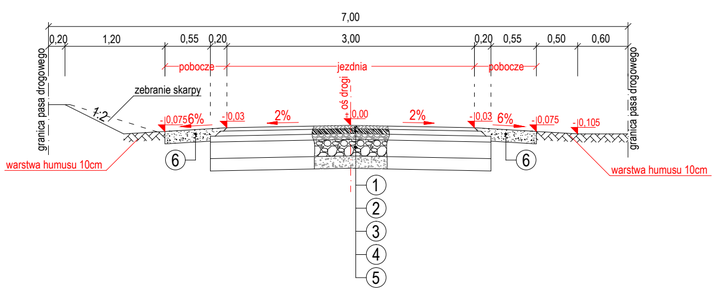

PRZEKRÓJ KONSTRUKCYJNY F-F

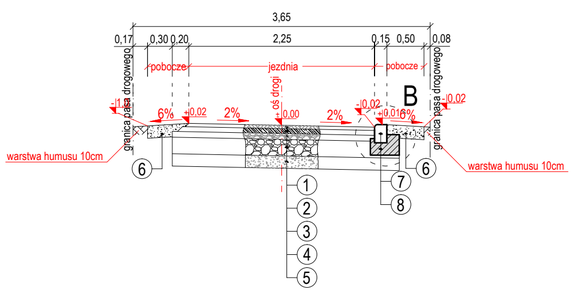

Konstrukcja jezdni

1.	warstwa ścieralna z betonu asfaltowego AC11S 50/70 gr. 4 cm
2.	warstwa wiążąca z betonu asfaltowego AC16W 50/70 gr. 6 cm
3.	górna warstwa podbudowy z mieszanki niezwiązanej C 90/3 (mieszanka kruszywa łamanego 0/31,5mm stabilizowane mechanicznie) gr. 7cm - warstwa układana rozściełaczem
4.	dolna warstwa podbudowy z mieszanki niezwiązanej C 90/3 (mieszanka kruszywa łamanego 0/63mm stabilizowane mechanicznie) gr. 20cm
5.	podbudowa pomocnicza z kruszywa stabilizowanego cementem o Rm=2,5MPa gr. 15cm
6.	pobocze z kruszywa łamanego granitowego 0/31,5 gr. 15cm

Konstrukcja zjazdów indywidualnych

7.	warstwa ścieralna z betonu asfaltowego AC11S 50/70 gr. 5 cm
8.	podbudowa z mieszanki niezwiązanej C 90/3 (mieszanka kruszywa łamanego 0/31,5mm stabilizowane mechanicznie) gr. 20cm

Układ warstw - krawężniki, ławy betonowe

9.	krawężnik najazdowy 15x22
10.	ława betonowa z betonu C12/15 wg szczegółu "A"

SZCZEGÓŁ "A" skala 1:20

schodkowanie warstw konstrukcyjnych nawierzchni

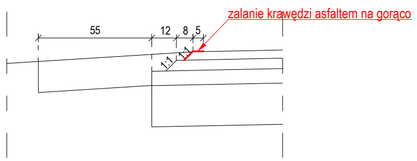

SZCZEGÓŁ "B" skala 1:20

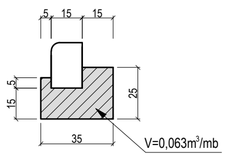

Inwestor:	Gmina Olesno, ul. Pieloka 21, 46-300 Olesno
Jednostka projektowa:	Agnieszka Socha-Dłubak, Komorzno ul.Główna 66; 46-250 Wołczyn
Zamierzenie budowlane:	PRZEBUDOWA UL. SOSNOWEJ W BODZANOWICACH
Adres zamierzenia:	Woj. opolskie, powiat oleski, m.Bodzanowice
Stadium:	PROJEKT BUDOWLANY-WYKONAWCZY
Tytuł rysunku:	PRZEKROJE KONSTRUKCYJNE

Stanowisko	Imię i nazwisko	Specjalność/Uprawnienia	Podpis
Projektował:	inż. Kazimierz Sztajglik	drogowa 11/92/Op	
As. projektanta:	mgr inż. Agnieszka Socha-Dłubak	---	
Data opracow.:	10.2021r. Skala:	1:50 Nr rys.:	2