


PRZEKRÓJ A-A
SKALA 1:5

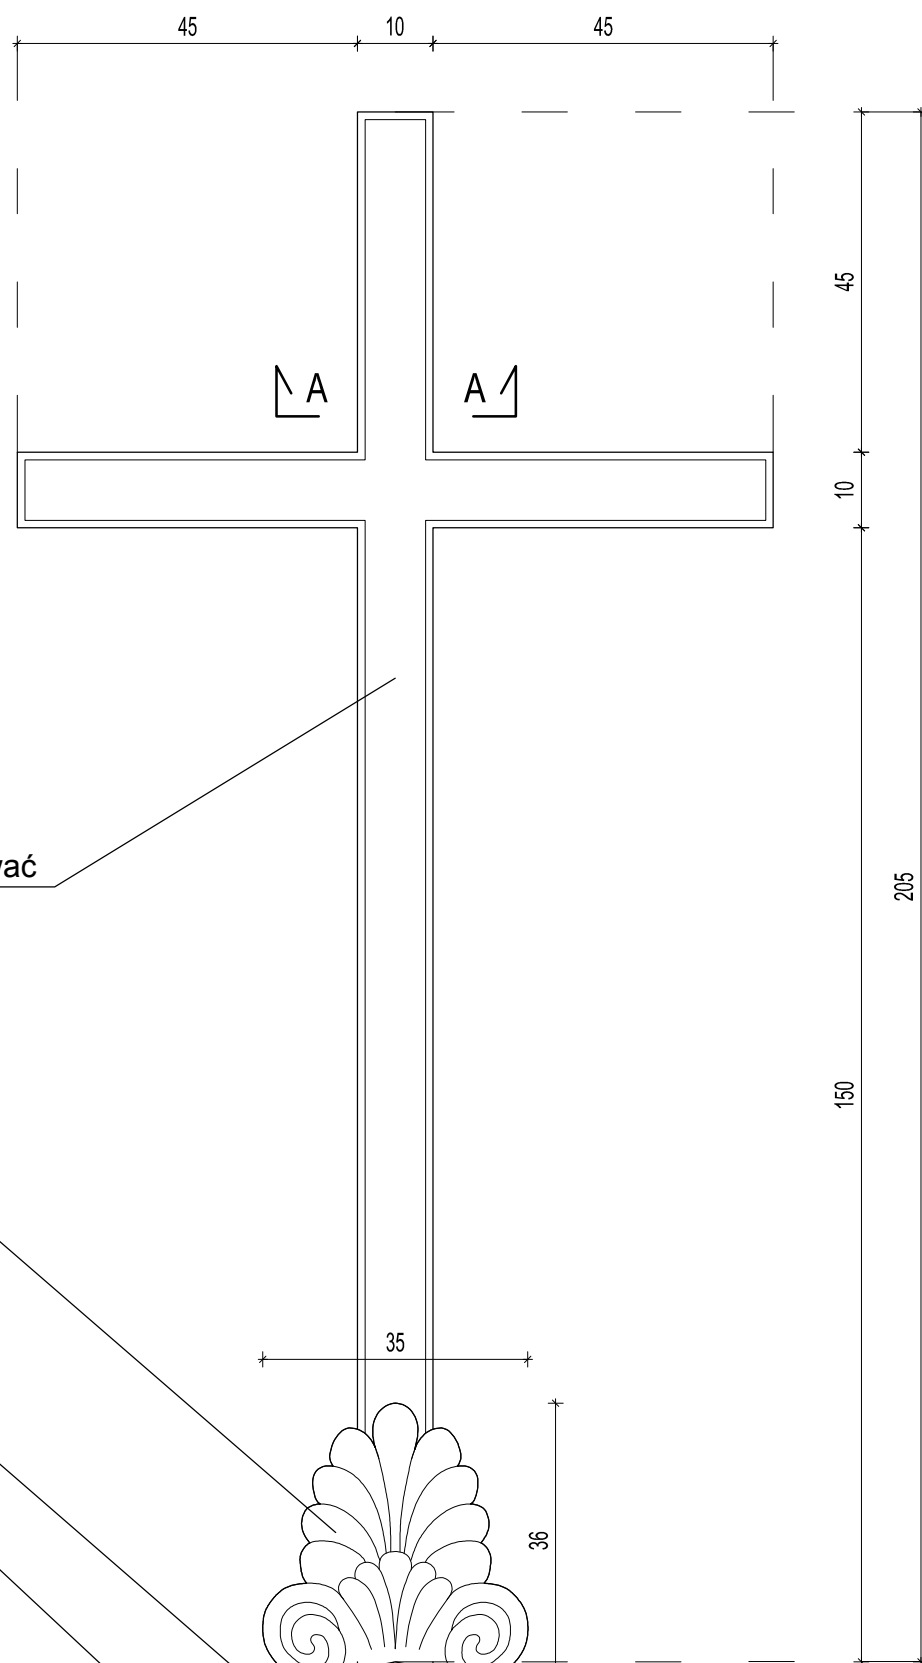


Na krzyżu należy zamontować odlew postaci Chrystusa

Ornament w formie liścia zamocowany od strony frontowej krzyża


Fundament pod krzyż

Krzyż osadzony w fundamencie na głębokość 125 cm


DETAL KRZYŻA - FRONT
SKALA 1:10

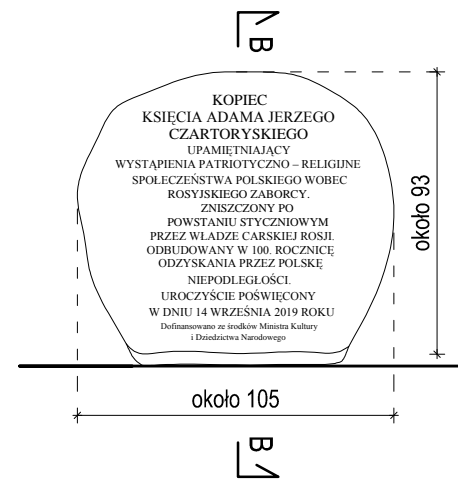

DETAL TABLICY INFORMACYJNEJ
WIDOK FRONTU
SKALA 1:25

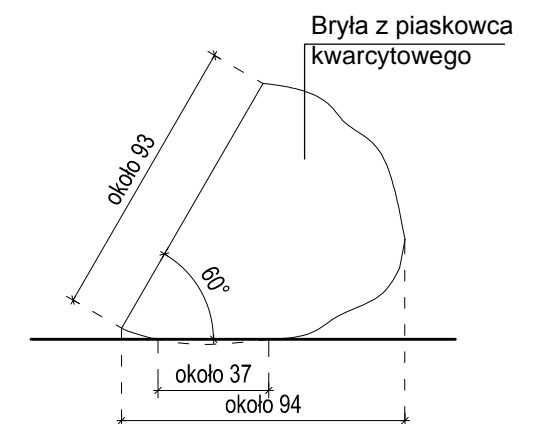

DETAL TABLICY INFORMACYJNEJ
WIDOK BOCZNY
SKALA 1:25

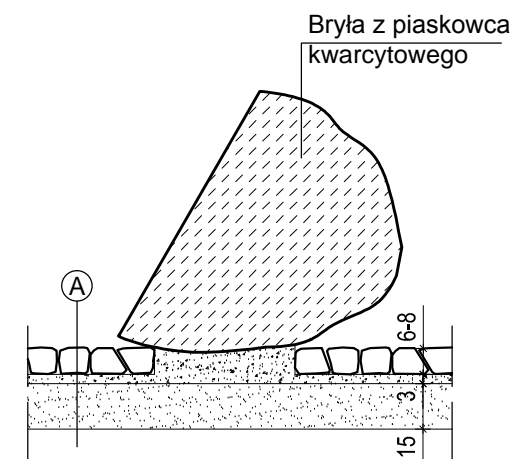

PRZEKRÓJ B-B
SKALA 1:25

| | |
|---|---|
| A | 6-8 cm nieregularne okruchy łamanego kamienia |
| | 3 cm podsypka cement.- piaskowa 1:4 |
| | 15 cm piasek zagęszczony |
| | grunt nasypowy / rodzimy |

Krzyż w odlewie żeliwnym.

Tablica informacyjna zamontowana na opasce, wykonana z nieregularnej bryły z piaskowca kwarcytowego z płaską frontową płaszczyzną.

U W A G A !!! - Wszystkie wymiary sprawdzić na budowie przed rozpoczęciem wykonywania prac. Wszelkie niezgodności, zmiany lub rozwiązania alternatywne konsultować z PROJEKTANTEM

U W A G A !!! - Rysunek bezwzględnie należy czytać wraz z pozostałymi elementami opracowania, stanowiącymi integralną część dokumentacji projektowej.

TYTUŁ RYSUNKU:
DETAL KRZYŻA I TABLICY INFORMACYJNEJ

STADIUM:
PROJEKT BUDOWLANY

NAZWA INWESTYCJI: ODBUDOWA KOPCA KSIĘCIA ADAMA JERZEGO CZARTORYSKIEGO NA ŚWIĘTYM KRZYŻU

ADRES OBIEKTU: Nowa Słupia dz. nr 2030 obręb 0010-Nowa Słupia

PRACOWNIA PROJEKTOWA ARCHITEKTONICZNO-BUDOWLANA
MARI I ANDRZEJA GŁOWACKICH 25-366 KIELCE UL. ŚNIADECKICH 30 TEL/FAX (041) 3621606

| | | |
|---|----------------------------------|---------|
| PROJEKTANT: mgr inż. arch. Maria Głowacka | NR UPRAWNIENI: 192/82 | PODPIS: |
| SPRAWDZAJĄCY: mgr inż. arch. Anna Kuchniak | NR UPRAWNIENI: 154/SWOKK/2012 | PODPIS: |
| OPRACOWANIE: mgr inż. arch. Paulina Wójcikowska | | PODPIS: |

| | |
|---------------------------|------------------------|
| BRANŻA: ARCHITEKTURA | NR RYS.: A-4 |
| SKALA: 1:5, 1:10, 1:25 | DATA: 02.2019 |