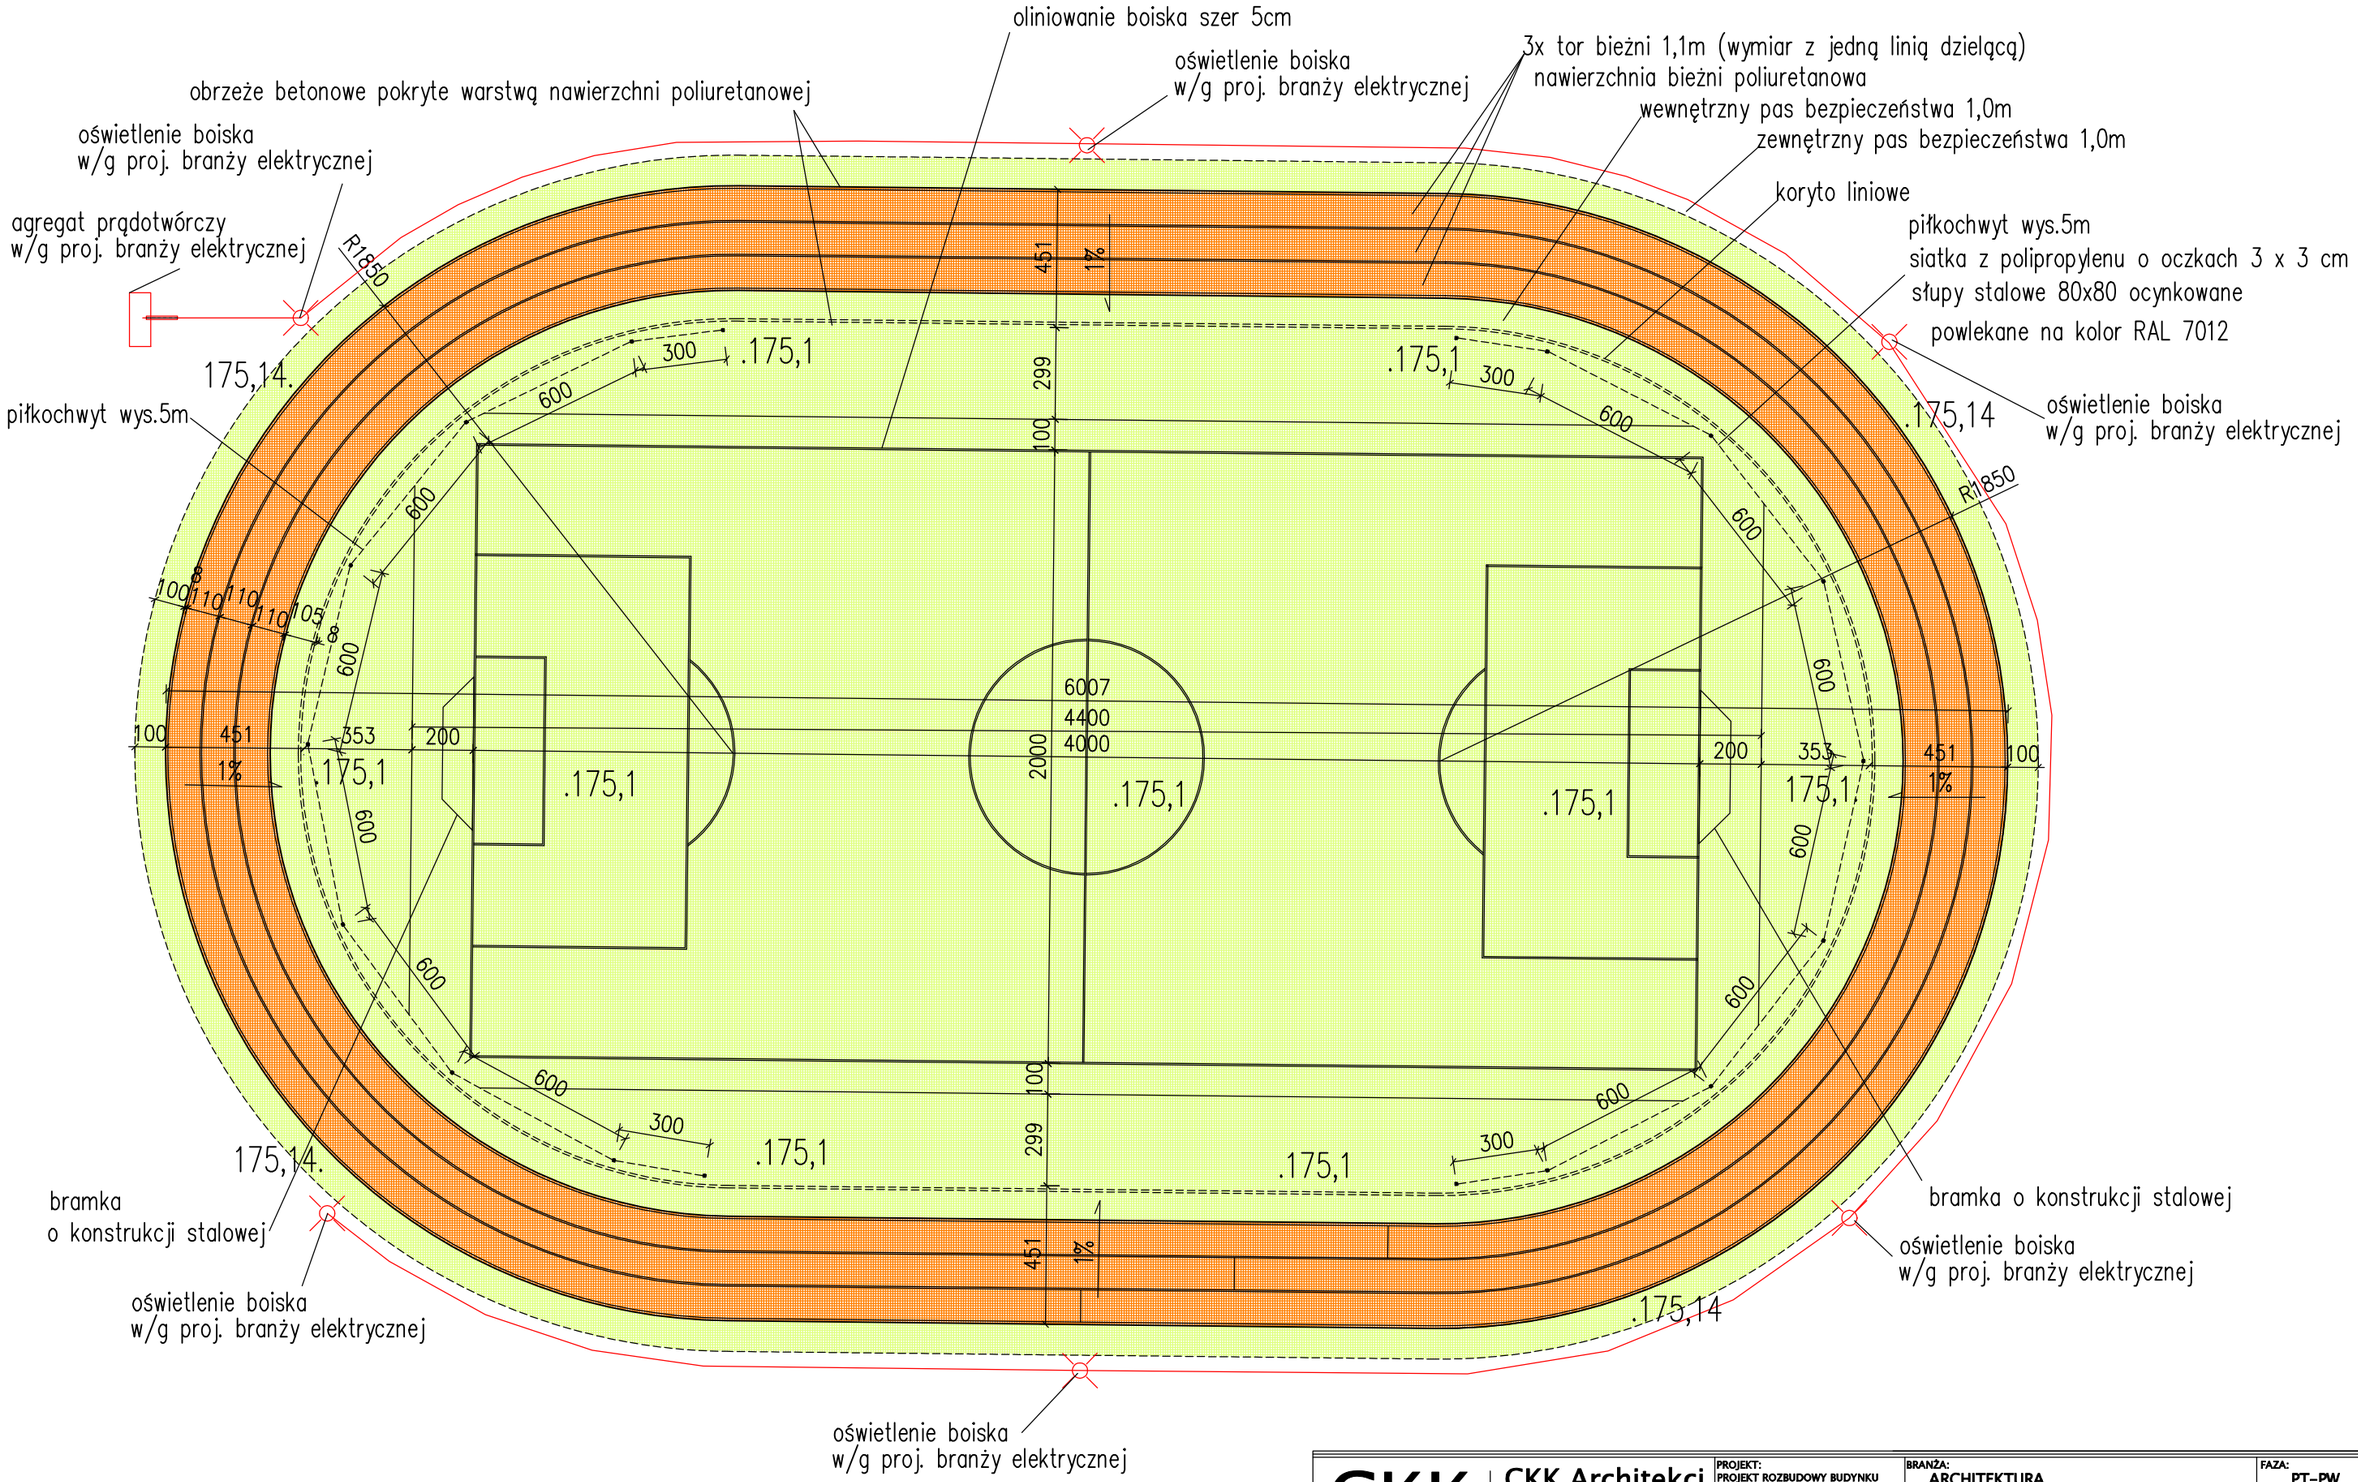

UWAGA:
± 0,00=175,7m n.p.m.

PRZED ROZPOCZĘCIEM PRAC WYMIARY SPRAWDZIĆ NA MIEJSCU BUDOWY I W PRZYPADKU RÓŻNIC LUB ZMIAN WYNIKAJĄCYCH Z WYMOGÓW TECHNOLOGII DOSTAWCY SKONSULTOWAĆ SIĘ Z PROJEKTANTEM

ELEMENTY KONSTRUKCYJNE ROZPATRYWAĆ WG PROJEKTU KONSTRUKCJI

ELEMENTY DREWNIANE NALEŻY ZABEZPIECZYĆ ŚRODKIEM OWADOBÓJCZYM I GRZYBOBÓJCZYM

WSZYSTKIE RYSUNKI NALEŻY ROZPATRYWAĆ ŁĄCZNIE

WSZYSTKIE RYSUNKI NALEŻY ROZPATRYWAĆ ŁĄCZNIE Z OPISEM

WSZYSTKIE ELEMENTY NALEŻY WYKONYWAĆ ZGODNIE Z ZALECENIAMI ZAWARTYMI W ZESZYTACH TECHNICZNYCH DLA POSZCZEGÓLNYCH SYSTEMÓW ORAZ WIEDZĄ TECHNICZNĄ

CKK ARCHITEKCI

CKK Architekci
sp. z o.o.
sp. komandytowa

ul.Świętojańska 87/14
81-389 Gdynia
tel./fax (058) 62 000 92
biuro@ckkarchitekci.pl

PROJEKT:
PROJEKT ROZBUDOWY BUDYNKU ZESPOŁU KSZTAŁCENIA I WYCHOWANIA W GOŁUBIU

INWESTOR:
ZESPÓŁ KSZTAŁCENIA I WYCHOWANIA W GOŁUBIU
ul. Sambora II 17
83-316 Gołubie

BRANŻA: ARCHITEKTURA

FAZA: PT-PW

TYTUŁ RYSUNKU: **BOISKO Z BIEŻNIĄ - WYPOSAŻENIE**

SKALA RYSUNKU: 1:200

PROJEKTANT:
mgr inż. arch. Anna Król
upr. proj. nr PO/KK/011/02 , specjalność architektoniczna

OPRACOWAŁ:
mgr inż. arch. Aleksandra Wolter
mgr inż. arch. Lidia Modrzejewska

SPRAWDZAJĄCY:
mgr inż. arch. Marzenna Dragun
upr. proj. nr 3651/Gd/88 , specjalność architektoniczna

FORMAT:	DATA:	REWIZJA:	NR RYSUNKU:
420X297	08.2022	REV-1.0	A-35