


ZESTAWIENIE POMIESZCZEŃ:

1 - KUCHNIA

2 - POKÓJ

3 - POKÓJ

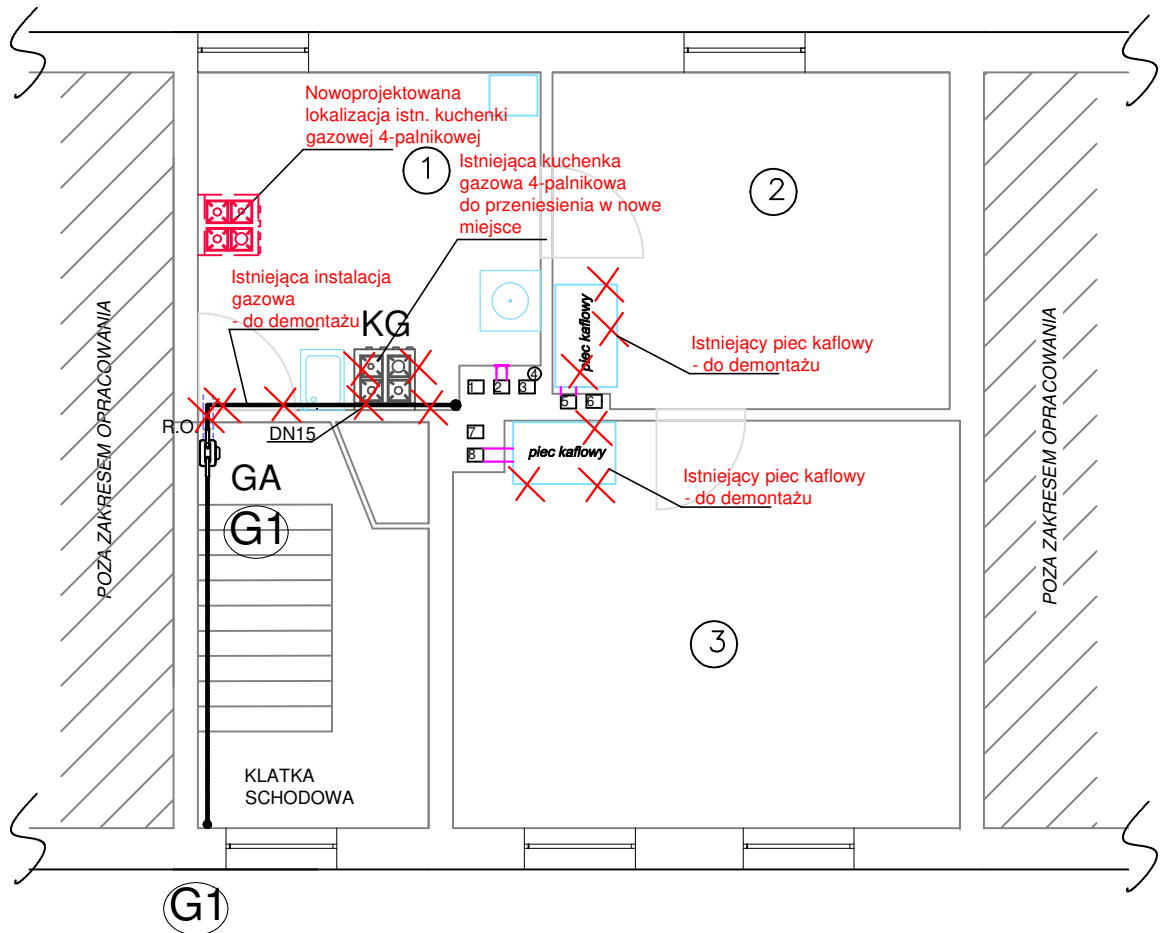

ULICA PONIATOWSKIEGO

OZNACZENIA

- Istniejąca instalacja gazowa
- Istniejący pion instalacji gazowej
- Istniejąca kuchenka gazowa 4-palnikowa o mocy 7kW
- Istniejący gazomierz miechowy G4 R130mm na belce gazowej
- Istniejąca rura ochronna

JEDNOSTKA PROJEKTOWA:	"IS" Inżynieria Sanitarna Hubert Ratowicz ul. Serbska 6/4, 73-110 Stargard NIP:5941546225 Tel. 697-262-343 e-mail: hradowicz@wp.pl	
TEMAT:	WEWNĘTRZNA INSTALACJA GAZOWA WRAZ Z MONTAŻEM KOTŁA GAZOWEGO DWUFUNKCYJNEGO I PODŁĄCZENIEM KUCHENKI GAZOWEJ DLA LOKALU MIESZKALNEGO W ISTNIEJĄCYM BUDYNKU MIESZKALNYM WIELODZIELNYM	FAZA PAB
INWESTOR:	Miasto Słupsk reprezentowane przez Przedsiębiorstwo Gospodarki Mieszkaniowej Spółka z o.o., ul. Tuwima 4, 76-200 Słupsk	
ADRES:	Ul. Poniatowskiego 18/2, 76-200 SŁUPSK, DZ. NR 10/2 OBR. 0006 SŁUPSK Identyfikator działki: 226301_1.0006.10/2	
TYTUŁ RYS.:	Rzut lokalu. 1. Piętro. Demontaże	Lipiec 2022 SKALA 1:75 S4 PODPIS
PROJEKTOWAŁ:	inż. Bogdan Sikorski Uprawnienia projektowe w specjalności instalacyjno-inżynierskiej branży sanitarnej upr. nr ANB/6300/11/78	
		NR STRONY