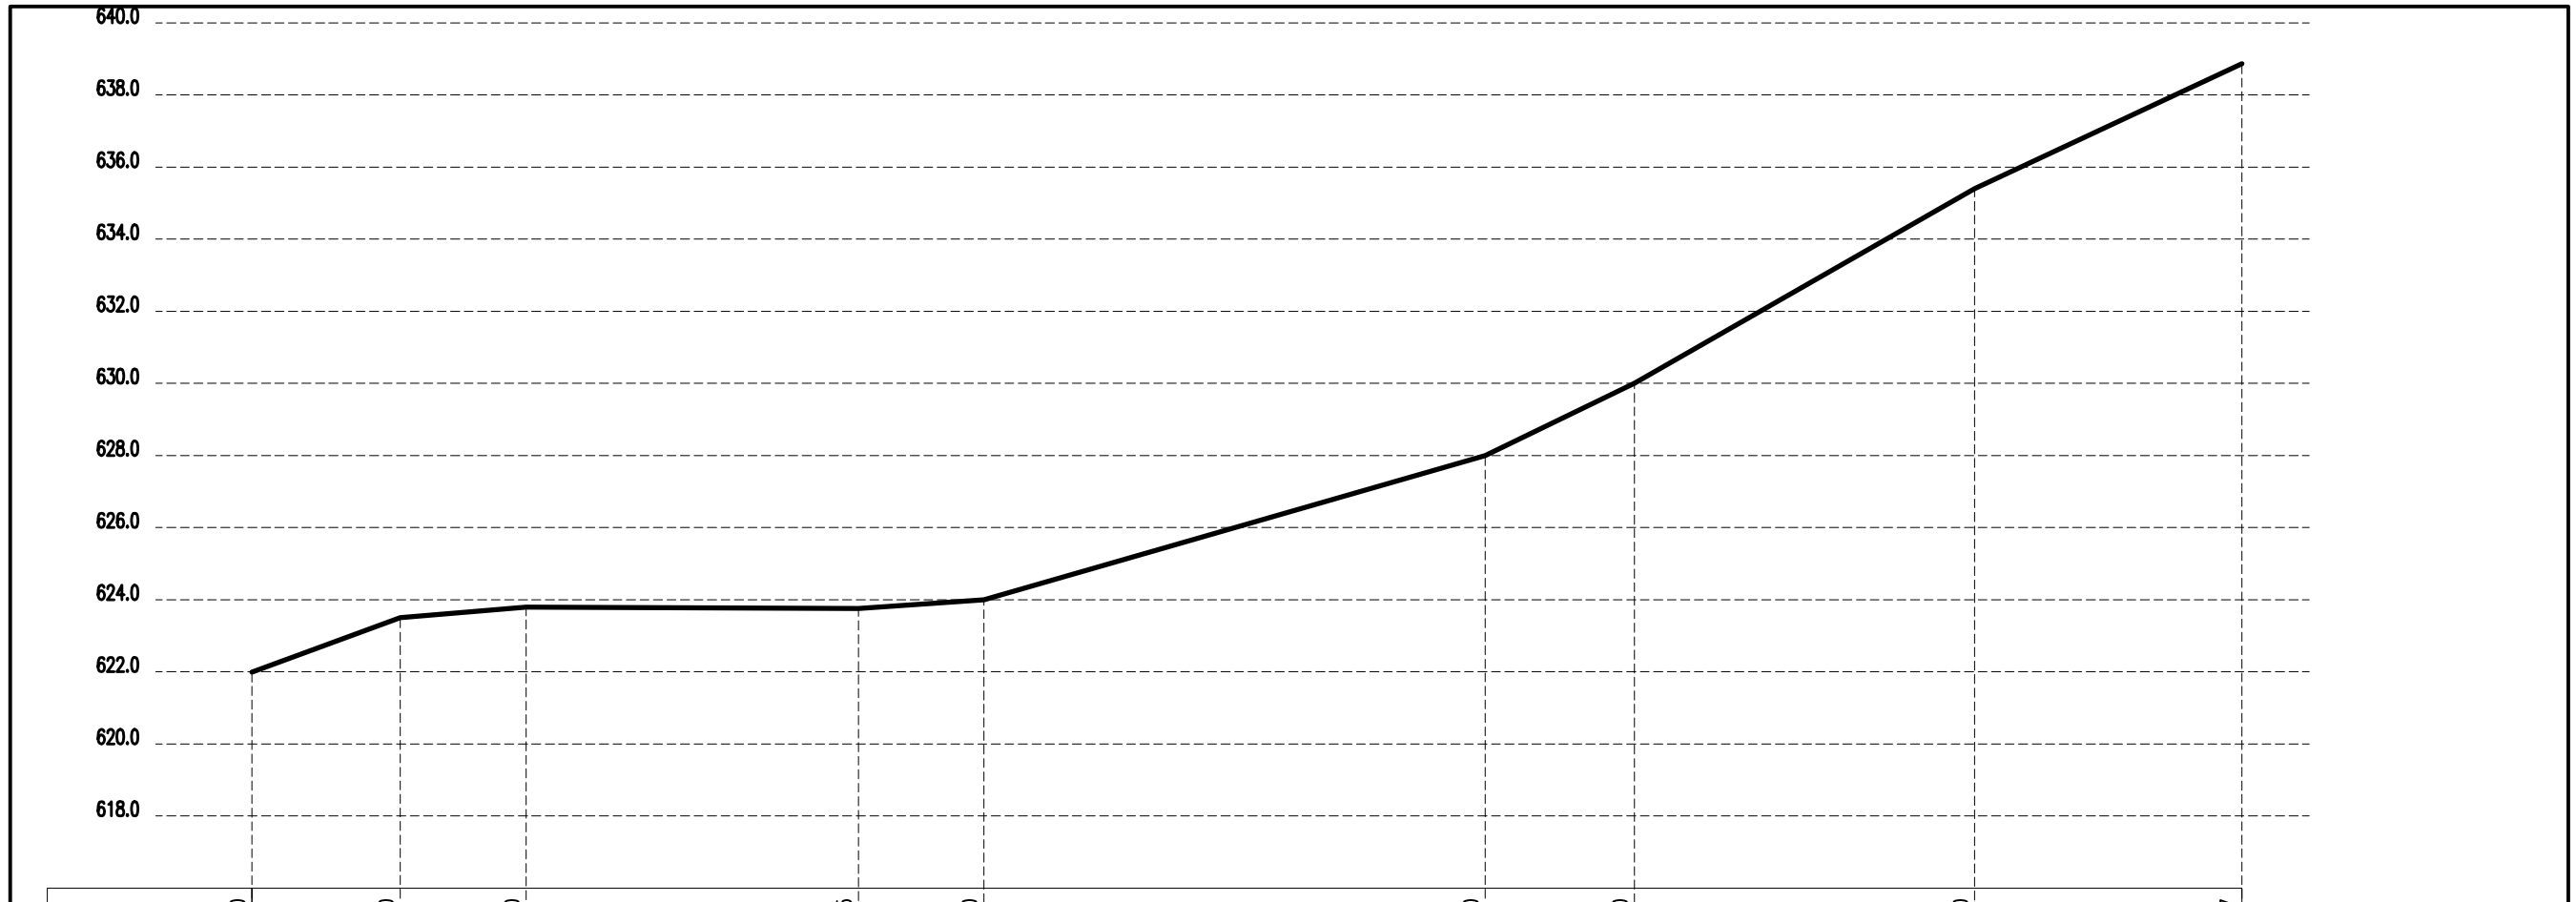

Rzędne niwelety	+622,00	+623,50	+623,80	+623,75	+624,00	+628,00	+630,00	+635,40	+638,87
Rzędne istniejące:	+622,00	+623,50	+623,80	+623,75	+624,00	+628,00	+630,00	+635,40	+638,87
Spadki i łuki pionowe:		L=14,15 i=7,3%	L=17,46 i=1,7%	L=46,10 i=0,1%	L=17,37 i=1,4%	L=69,53 i=5,8%	L=20,70 i=9,7%	L=47,22 i=11,4%	L=37,05 i=9,4%
Proste i łuki poziome:		L=14,15	R=21,43 L=17,46	L=46,10	R=27,32 L=17,37	L=69,53	R=25,29 L=20,70	L=47,22	L=37,05
Kilometraż:	0+000	0+014,15	0+031,61	0+077,71	0+095,08	0+164,60	0+185,31	0+232,53	0+260,59

K+

Jednostka projektowa :

Szczepan Guzik KONSTRUKCJE.PLUS
ul. Szaflarska 72/2 34-400 Nowy Targ
tel. 793 703 176 e-mail: konstrukcje.plus@interia.pl

NIP: 735 270 61 74
REGON 366818369

Nr zlecenia : 5/DiT/2023/z

Faza : PROJEKT WYKONAWCZY

Nazwa zamierzenia inwestycyjnego :
UTWARDZENIE GRUNTU NA DZIAŁKACH POŁOŻONYCH POMIĘDZY UL. WIDOK A UL. GÓRCZAŃSKA W M. NOWY TARG - ETAP 1

Adres :
NOWY TARG, ID 121101_1.0001 DZ. NR EWID. 6732/30, 6733/33, 6734/31, 6735/15, 6737/20, 6739/12, 6737/12, 6735/6 6728/15, 6725/3, 6743/24, 6744/13, 6743/19, 6739/6, 6737/12, 6735/6, 6734/20, 6733/23, 6732/19, 6730/22, 6727/23, 6720/3

Inwestor : GMINA MIASTO NOWY TARG, 34-400 NOWY TARG, UL. KRZYWA 1

Data : 08.2023

PROJEKTOWAŁ : MGR INŻ. SZCZEPAN GUZIK MAP/0429/PWBKb/16

OPRACOWAŁ :

Skala : 1:200/1:500

Przedmiot rysunku : PRZEKRÓJ PODŁUŻNY UTWARDZENIA DROGI

Nr rysunku : KP-2