


Przekrój normalny

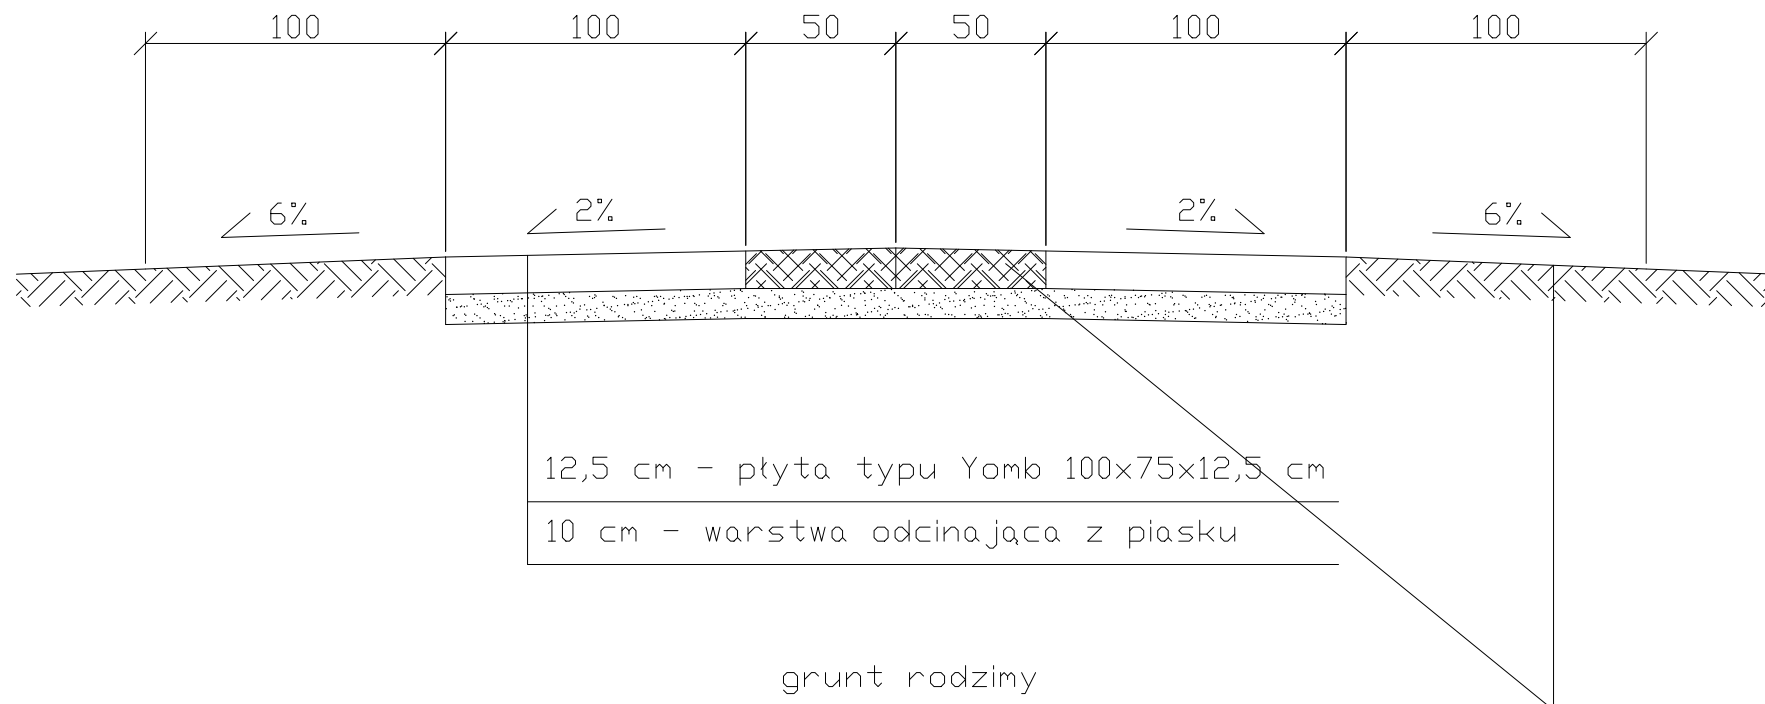

Przedsiębiorstwo Projektowo-Usługowe MARKUB ul. Kajki 4 ; 82-440 Dzierżgoń				
Nazwa i adres obiektu	MODERNIZACJA DROGI GMINNEJ Z ZASTOSOWANIEM PŁYT YOMB 2023 KONIECWAŁD -KOSLINKA FOGR DZ. NR 140			Nr rys. 2
Tytuł	PRZEKRÓJ NORMALNY			
Projektował	branża drogowa Inż. Arkadiusz Goteblewski upr. nr 388/Gd/202	Podpis	Data	Skala
			GRUDZIEŃ 2022	1:500
Opracował	mgr Inż. Tomasz Hryniewicz			