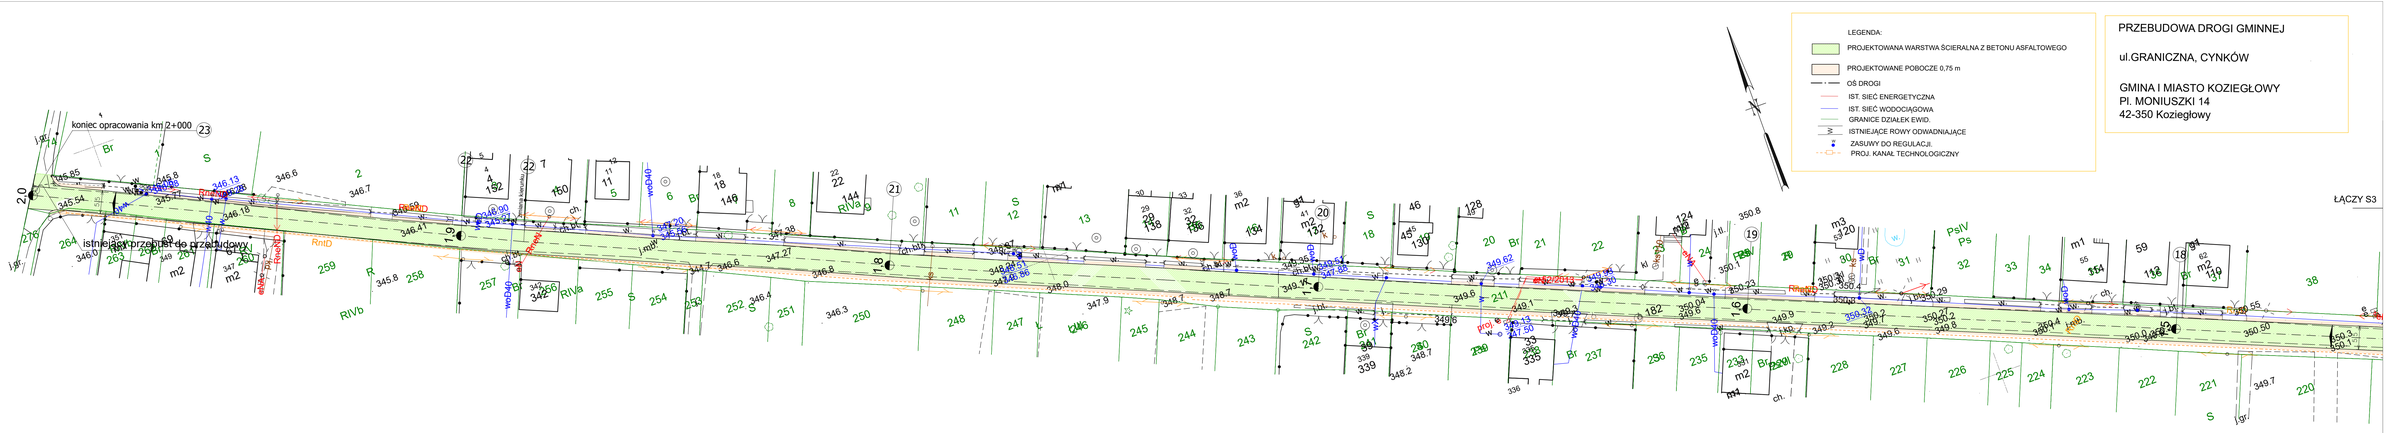

PRZEBUDOWA DROGI GMINNEJ

ul.GRANICZNA, CYNKÓW

GMINA I MIASTO KOZIEGŁOWY
Pl. MONIUSZKI 14
42-350 Koziegłowy

PROJEKTANT:

OBIEKT:
PRZEBUDOWA DROGI GMINNEJ

NR RYS: S/4

TYTUŁ RYSUNKU:
SYTUACJA

LOKALIZACJA:
CYNKÓW UL. GRANICZNA

SKALA 1:500

DATA: 04. 2021 r.