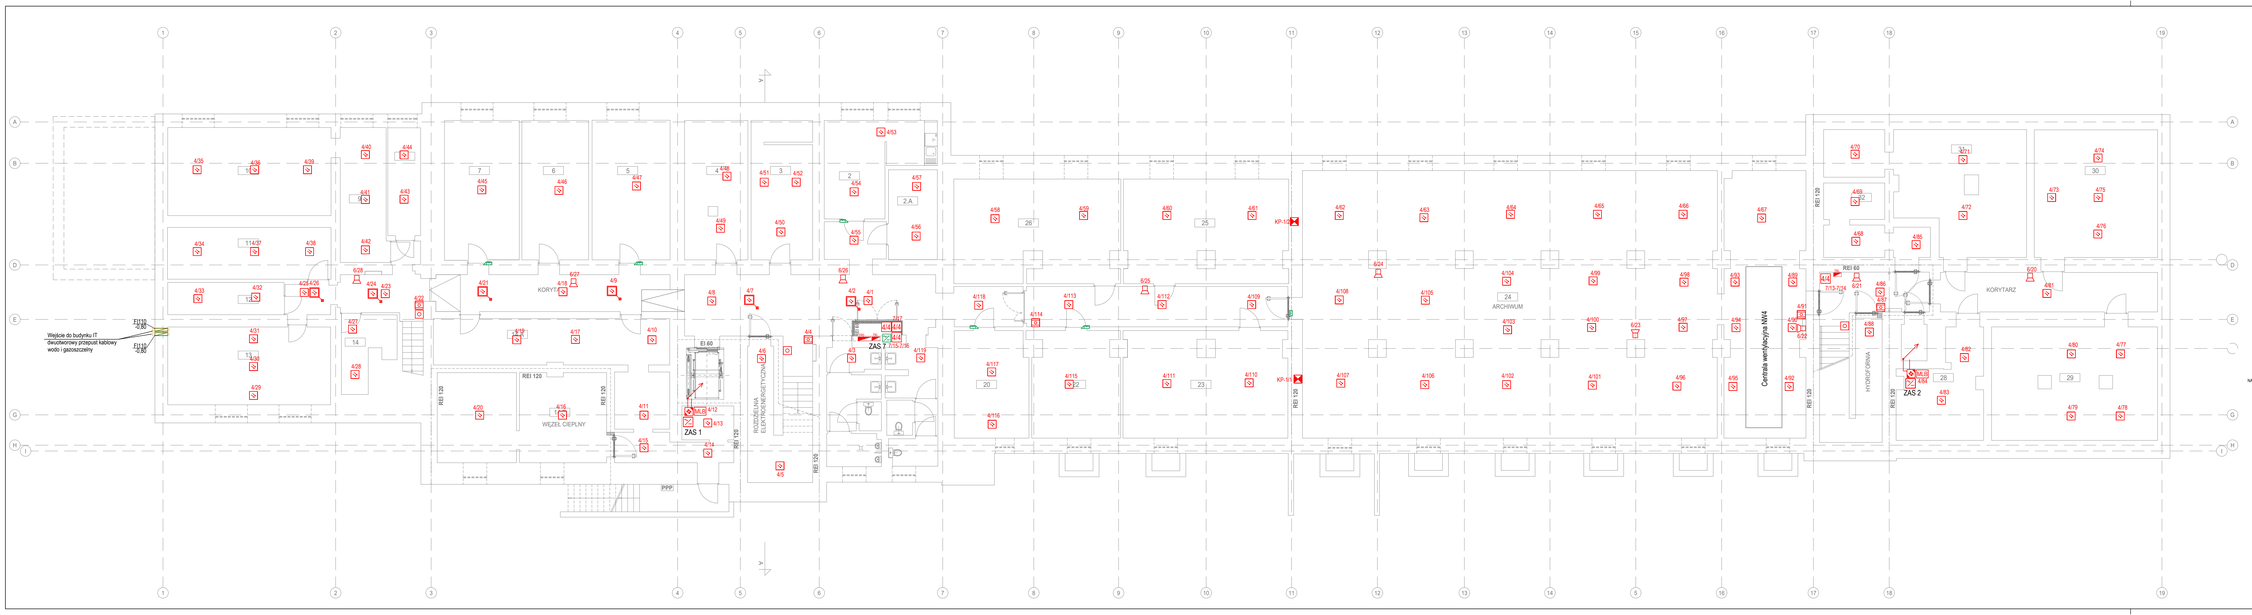

Legenda:

- Czujka optyczna
- Czujka optyczna w przestrzeni międzystropowej ze wskaźnikiem zadziałania
- Czujka optyczno-termiczna
- Przycisk ROP
- Czujka zasysająca
- Sygnalizator akustyczny
- Centrala oddymiania
- Przycisk oddymiania
- Siłownik
- Elektrozaczep systemu kontroli dostępu
- Elektrowora systemu kontroli dostępu
- NAZWA Rozdzielnica/tablica obiektowa
- Klapa ppoż
- Bramka uchylna
- Zasilacz KD
- Kontroler KD miejsce projektowanego
- Moduł linii bocznej
- Moduł 4 wyjścia
- Moduł 2 wyjścia 2 wejścia
- Moduł 4 wyjścia 4 wejścia
- Zasilacz SSP

PRZEDSIĘBIORSTWO PROJEKTOWE
DEMIURG PROJECT SA
ul. Dominika 21/24a
PL-60-107 Poznań
tel./fax: +48 61 862 11 40
www.demiurg.com.pl

NAZWA OBIEKTU BUDOWLANEGO	Przebudowa budynku Starostwa Powiatowego w Poznaniu przy ul. Jackowskiego 18, w związku z dostosowaniem do przepisów z zakresu ochrony przeciwpożarowej.		
FUNKCJA	BIEŻ. I NADZWYŻKO	NR UPR. W SPRC.	PODPIS
PROJEKTOWAŁ	tech. Mariusz Sarewski	upr. do projektowania w ograniczonej specjalności bez ograniczeń w zakresie instalacji i urządzeń elektrycznych i elektroenergetycznych	
PROJEKTOWAŁ			
OPRACOWAŁ			
OPRACOWAŁ			
OPRACOWAŁ			
SPRAWDZIŁ	mgr inż. Jerzy Bednarek	upr. do projektowania w ograniczonej specjalności bez ograniczeń w zakresie instalacji i urządzeń elektrycznych i elektroenergetycznych	
TYTUŁ RYS.			SKALA
Plan systemu sygnalizacji pożaru rzut piwnicy			1:100
DATA SPORZĄDZENIA LISTOPAD 2022		NR RYSUNKU	IT01

Projekt jest własnością firmy DEMIURG PROJECT SA i nie może być kopiowany, rozpowszechniany, modyfikowany i udostępniany osobom trzecim bez uprzedniego pisemnego zezwolenia firmy DEMIURG PROJECT SA