


OZNACZENIA:



Schody objęte opracowaniem

1

Numer schodów objętych opracowaniem

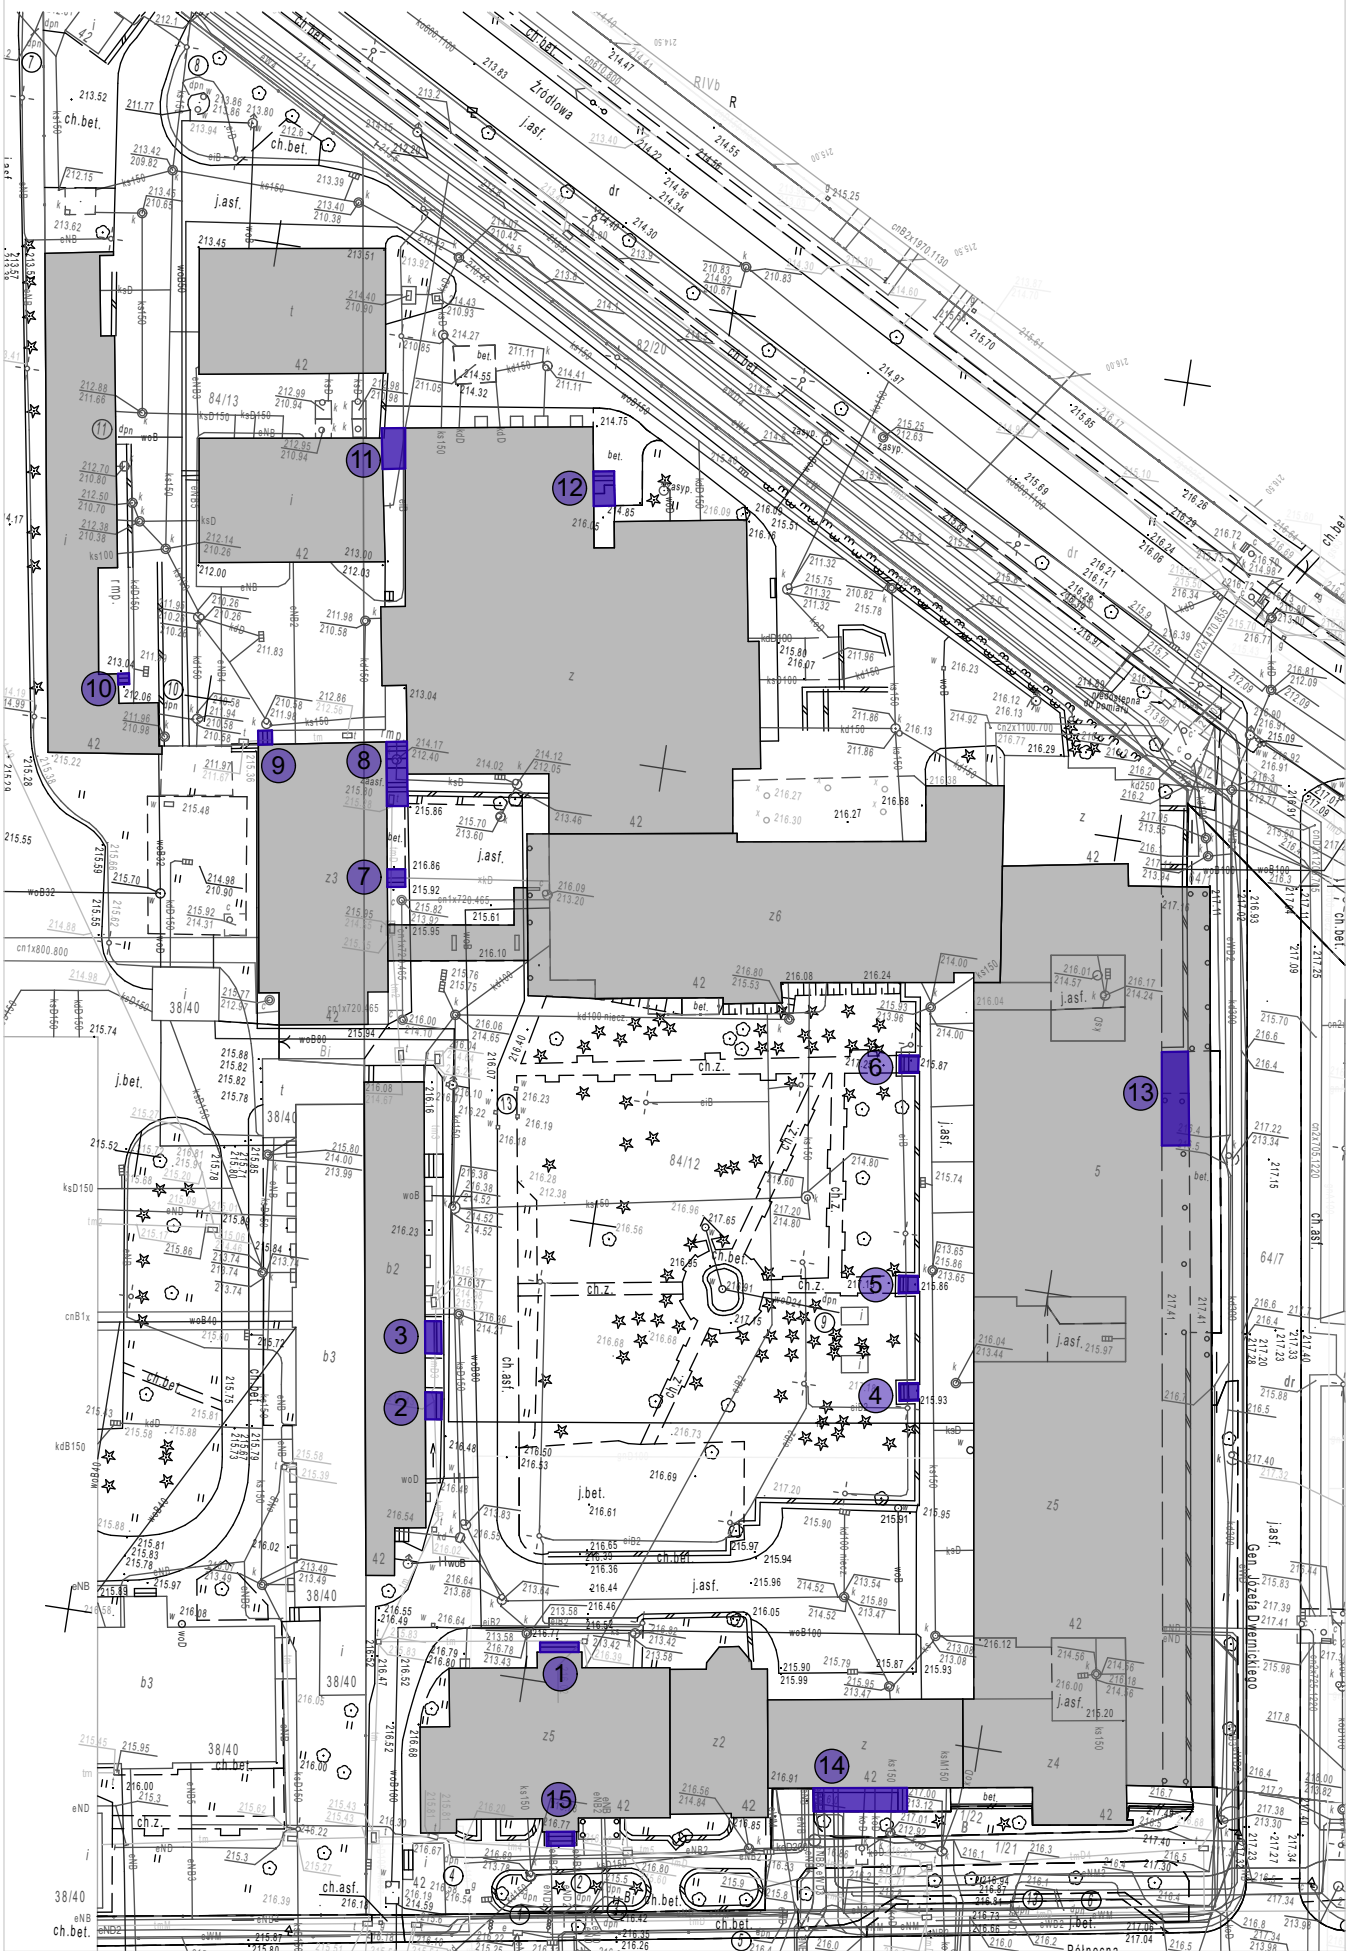

Opracowanie ma na celu wskazanie trzech typów oznakowania schodów dla osób niedowidzących:

1. Oznaczenie pierwszego i ostatniego stopnia każdego biegu schodów pasem o szer. 0,05m zapewniającym kontrast wizualny; oznaczenie na stopnicy i podstopnicy wzdłuż ich wspólnej krawędzi; *ilość pasów X szer. pasa X dł. pasa (np. 2x0,05x2mb)*
2. Oznaczenie srebrnymi wypustkami pole przed wejściem na schody, tzw. faktura uwagi; ok. 6 rzędów wypustków na całą szerokość biegu schodów, przyjęto na 60cm 10 wypustków;
3. Oznakowanie dotykowe końców balustrad alfabetem Braille'a.

SCHODY 1

1. 1xdolny stopień, dłuższy bok: 2x0,05x4,20mb, krótszy bok: 4x0,05x1,05mb; 1xgórný stopień: 2x0,05x2mb;
2. 680 szt.
3. 2 poręcze: 4 sztuki ozn. dotykowych - po 2 na każdą z balustrad

SCHODY 2

1. 2xstopień: 4x0,05x2,95mb
2. 300 szt.
3. 2 poręcze: 4 sztuki ozn. dotykowych - po 2 na każdą z balustrad

SCHODY 3

1. 2xstopień: 4x0,05x3,5mb
2. 360 szt.
3. 2 poręcze: 4 sztuki ozn. dotykowych - po 2 na każdą z balustrad

SCHODY 4

1. 2xstopień: 4x0,05x1,6mb
2. 180 szt.
3. 2 poręcze: 4 sztuki ozn. dotykowych - po 2 na każdą z balustrad

SCHODY 5

1. 2xstopień: 4x0,05x1,6mb
2. 180 szt.
3. 2 poręcze: 4 sztuki ozn. dotykowych - po 2 na każdą z balustrad

SCHODY 6

1. 2xstopień: 4x0,05x1,6mb
2. 180 szt.
3. 2 poręcze: 4 sztuki ozn. dotykowych - po 2 na każdą z balustrad

SCHODY 7

1. 2xstopień: 4x0,05x1,95mb
2. 198 szt.
3. 1 balustrada: 2 sztuki ozn. dotykowych

SCHODY 8

1. 4xstopień: 8x0,05x2,3mb; 1xstopień przed schodami: 2x0,05x2mb
2. 234 szt.
3. 1 poręcz: 2 sztuki ozn. dotykowych

SCHODY 9

1. 2xstopień: 4x0,05x1,52mb
2. 150 szt.
3. 1 balustrada, profilu o prostokątnym przekroju: 2 sztuki ozn. dotykowych

SCHODY 10

1. 2xstopień: 4x0,05x1,2mb
2. 120 szt.
3. 1 balustrada: 2 sztuki ozn. dotykowych

SCHODY 11

1. 2xstopień: 4x0,05x2,6mb
2. 264 szt.
3. 1 poręcz: 2 sztuki ozn. dotykowych

SCHODY 12

1. 1xdolny stopień: 2x0,05x2,26mb; 1xgórný stopień: 2x0,05x1,2mb
2. 228 szt.
3. 1 balustrada: 2 sztuki ozn. dotykowych

ŁĄCZNIE:

Ad.1
41,53 mb - oznaczeń pierwszego i ostatniego stopnia

Ad.2
3 878 szt. wypustków w srebrnym kolorze

Ad.3
48 szt. oznaczeń dotykowych z alfabetem Braille'a

SCHODY 13

1. 4xstopień: 8x0,05x2,5mb
2. 252 szt.
3. 2 poręcze: 4 sztuki ozn. dotykowych - po 2 na każdą z balustrad

SCHODY 14

1. 4xstopień: 8x0,05x2,5mb
2. 252 szt.
3. 2 poręcze: 4 sztuki ozn. dotykowych - po 2 na każdą z balustrad

SCHODY 15

1. 2xstopień: 4x0,05x3,0mb
2. 300 szt.
3. 2 poręcze: 4 sztuki ozn. dotykowych - po 2 na każdą z balustrad