


Plan orientacyjny

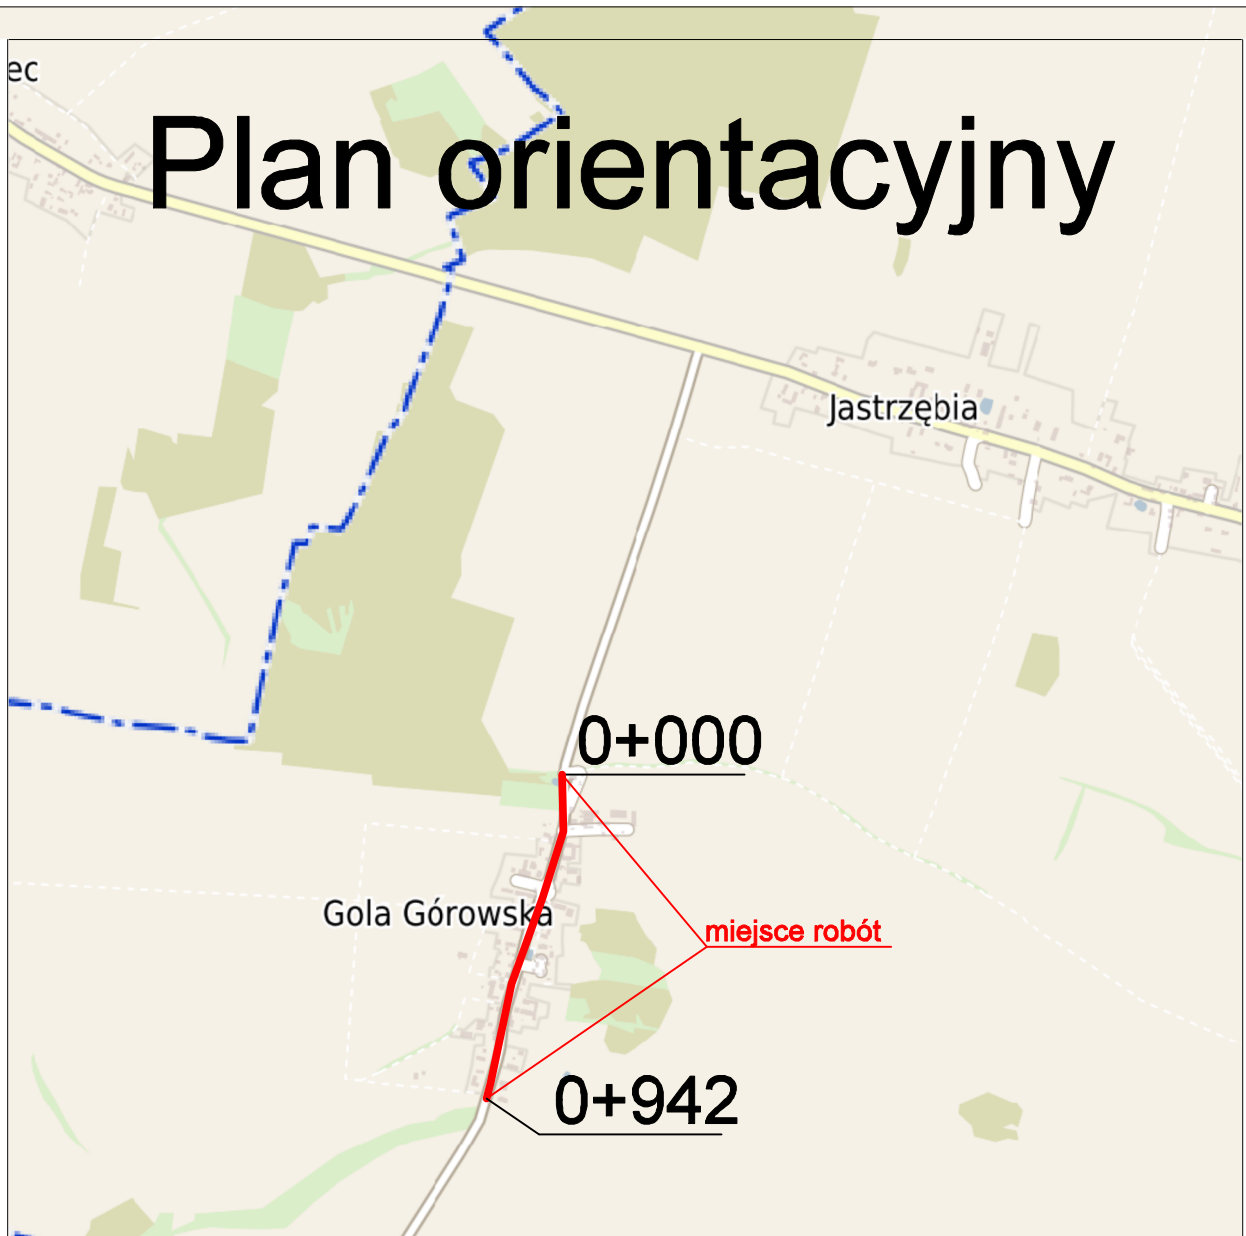

Investor:
Powiat Górowski
ul. Mickiewicza 1
56-200 Góra

Jednostka projektowa:
TITAN LESZNO SP. Z O.O.
64-130 Rydzyna, ul. Kurpińskiego 3

Zamierzenie budowlane:
Przebudowa odcinka drogi powiatowej nr 1081D
w miejscowości Gola Górowska.

Tytuł rysunku:
PLAN ORIENTACYJNY

Stanowisko	Nazwisko	Data	Nr uprawnień/specjalność	Podpis
Projektant:	mgr inż. Wiesław Furmaniak	10.2023	1647/94/Lo	
Sprawdzający :	mgr inż. Wojciech Furmaniak	10.2023	WKP/0087/POOD/13 drogowa	

Nr rysunku
1
Skala
1 : 25000