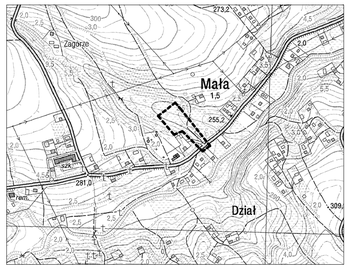

MAPA DO CELÓW PROJEKTOWYCH

powstała na bazie mapy zasadniczej

Układ poziomy: 2000/s7

Układ wysokościowy: PL–EVRF2007–NH

Miejscowość. : Mała

Jedn. ewid.: 181503_5 Ropczyce

Obręb ewid.: 0005 Mała

Arkusz: 7.123.25.19.1.2

Skala 1:500

Nr rej. zgłoszenia: WG–WGO.6640.2752.2021

Opracowano dnia 10–11–2021r
Służebności mające wpływ wpływ na zagospodarowanie działki nie badano
Mapa aktualna na dzień: 10–11–2021r.
w zakresie oznaczonym linią przerywaną.

Wykonawca:

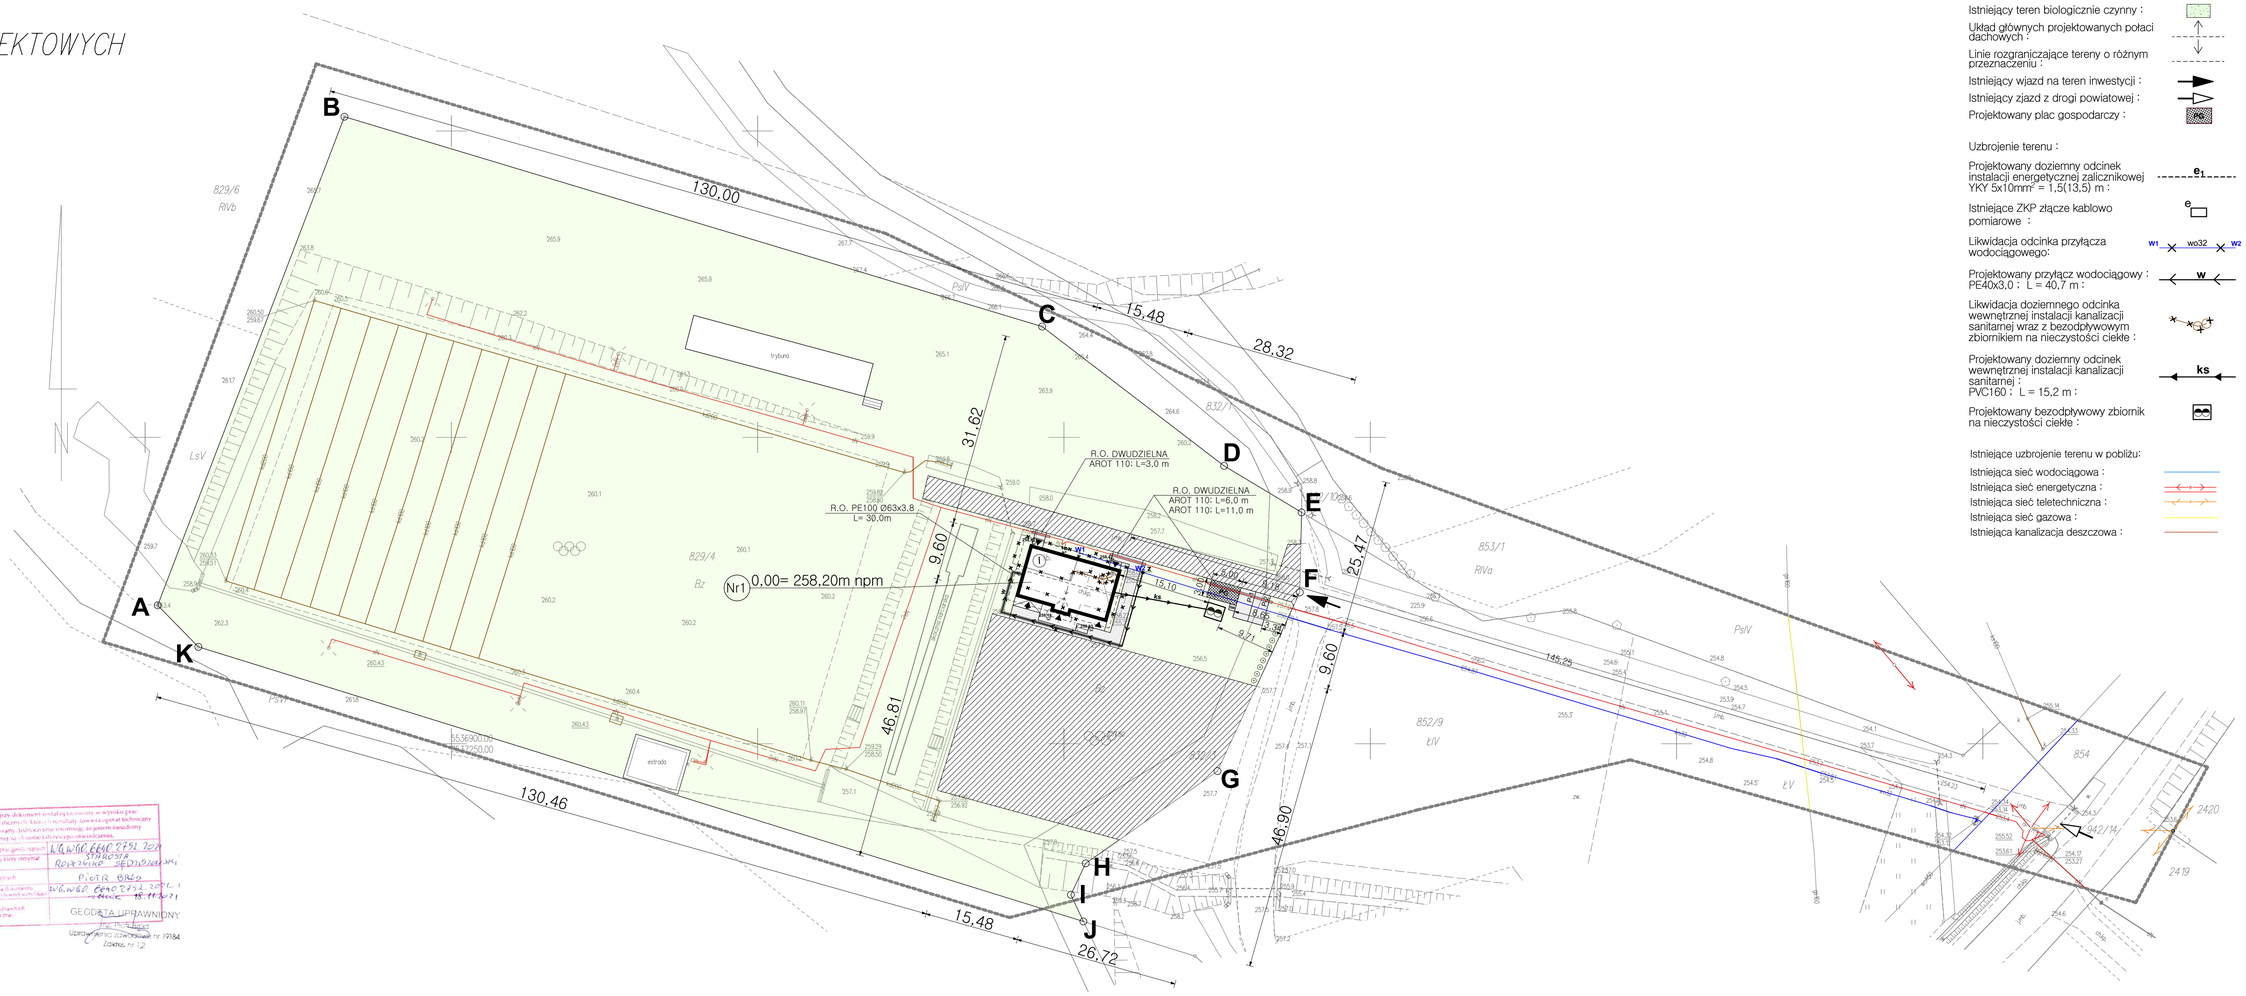

Legenda:

Granica terenu objętego decyzją o warunkach zabudowy — A,…,K–A

Istniejący pozostały budynek niemieszkalny przeznaczony do rozbiórki : (b)

Projektowany budynek szatniowy, parterowy, niepodpiwniczony : (Nr1)

Projektowane wejścia do budynku :

Projektowany wjazd do budynku :

Projektowana powierzchnia utwardzona z kostki brukowej :

Istniejąca powierzchnia utwardzona :

Istniejąca powierzchnia utwardzona do likwidacji : ch.kp.

Istniejący teren biologicznie czynny :

Układ głównych projektowanych połaci dachowych :

Linie rozgraniczające tereny o różnym przeznaczeniu :

Istniejący wjazd na teren inwestycji :

Istniejący zjazd z drogi powiatowej :

Projektowany plac gospodarczy : PG

Uzbrojenie terenu :

Projektowany doziemny odcinek instalacji energetycznej zalicznikowej YKY 5x10mm² = 1,5(13,5) m : e_1

Istniejące ZKP złącze kablowo pomiarowe : e

Likwidacja odcinka przyłącza wodociągowego: W1 — wo32 — W2

Projektowany przyłącz wodociągowy : PE40x3,0 ; L = 40,7 m : w

Likwidacja doziemnego odcinka wewnętrznej instalacji kanalizacji sanitarnej wraz z bezodpływowym zbiornikiem na nieczystości ciekłe :

Projektowany doziemny odcinek wewnętrznej instalacji kanalizacji sanitarnej : PVC160 ; L = 15,2 m : ks

Projektowany bezodpływowy zbiornik na nieczystości ciekłe :

Istniejące uzbrojenie terenu w pobliżu:

Istniejąca sieć wodociągowa :

Istniejąca sieć energetyczna :

Istniejąca sieć teletechniczna :

Istniejąca sieć gazowa :

Istniejąca kanalizacja deszczowa :

Wykonawca:

USŁUGI GEODEZYJNE
Piotr Broś
39-100 Ropczyce, ul. Zielona 34a
NIP 8181296056, Regon 366921311
tel. 606 706 934

GEODETA UPRAWNIONY
mgr inż. Piotr Broś
Uprawnienia zawodowe nr 19184
Zakres nr 12

Poświadczam, że niniejszy dokument został opracowany na wyniku prac geodezyjnych i kartograficznych, które zostały wykonane zgodnie z aktualnym stanem technicznym i są prawdziwe oraz kompletne. Jednocześnie informuję, że ponosimy zawodowy odpowiedzialność karną za złożenie fałszywego oświadczenia.

Identyfikator zgłoszenia prac geodezyjnych	WG.WGO.6640.2752.2021
Organ służby geodezyjnej, który otrzymał zgłoszenie	STAROSTA RZESZOWSKI REFERAT GEODEZJI
Wykonawca prac geodezyjnych	PIOTR BROŚ
Nr rej. daty sporządzenia dokumentu, zawierającego wyniki przeprowadzonych robót	WG.WGO.6640.2752.2021.1 RZESZÓW 15.11.2021
Imię i nazwisko oraz nr uprawnień zawodowych osoby wykonującej prace	GEODETA UPRAWNIONY mgr inż. Piotr Broś Uprawnienia zawodowe nr 19184 Zakres nr 12

ZA ZGODNOŚĆ Z ORYGINAŁEM
MAPY DO CELÓW PROJEKTOWYCH

PRACOWNIA PROJEKTOWO REALIZACYJNA
39-100 Ropczyce, ul. Wysokotskiego 8A, pracownia@kosydar.pl tel. 506 129 266

NAZWA INWESTYCJI:	BUDOWA BUDYNKU SZATNIOWEGO WRAZ Z INSTALACJAMI I URZĄDZENIAMI BUDOWLANYMI NA DZIAŁKACH O NR EWID. 829/4, 832/3; POŁOŻONYCH W M. MAŁA; gm. ROPCZYCE; jedn. ewid. 181503_5 ROPCZYCE - OBSZAR WIEJSKI; obręb: 0005 MAŁA		
INWESTOR:	Gmina Ropczyce ul. Krisego 1; 39-100 Ropczyce		
ADRES OBIEKTU:	działka nr ewid. 829/4, 832/3 m. Mała; gm. Ropczyce jedn. ewid. 181503_5 ROPCZYCE - OBSZAR WIEJSKI; obręb: 0005 MAŁA		
TYTUŁ RYSUNKU:	PROJEKT ZAGOSPODAROWANIA TERENU		
DATA:	GRUDZIEŃ 2021	SKALA:	1:500
PROJEKTOWAŁ: –ARCHITEKTURA–	mgr inż. arch. Anna Jando–Roztoczyńska nr upr. UAN–8346/24/85		
PROJEKTOWAŁ: –INST.SANITARNE–	mgr inż. Andrzej Panek nr upr. PDK/0003/POOS/08		
PROJEKTOWAŁ: –INST.ELEKTRYCZNE–	mgr inż. Bartłomiej Stec nr upr.PDK/0037/PWOE/16		
OPRACOWAŁ:	mgr inż. Piotr Kosydar nr upr.PDK/0172/POOK/13		
BRANŻA:	URBANISTYKA	**NR RYS.**	1U