
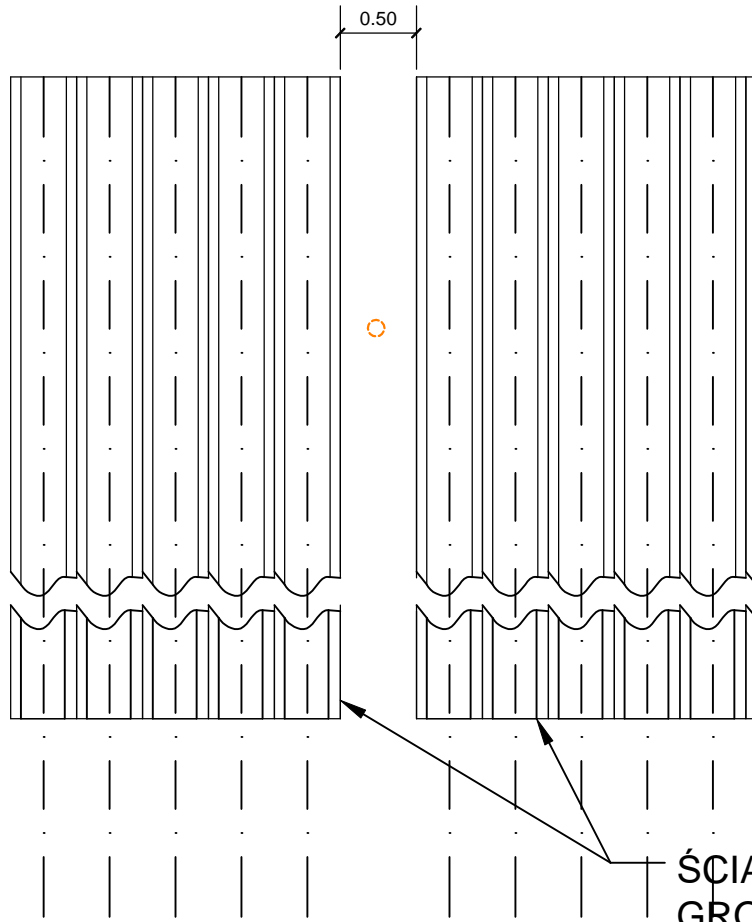


Istn. kabel TP + rura osłonowa typu A110PS

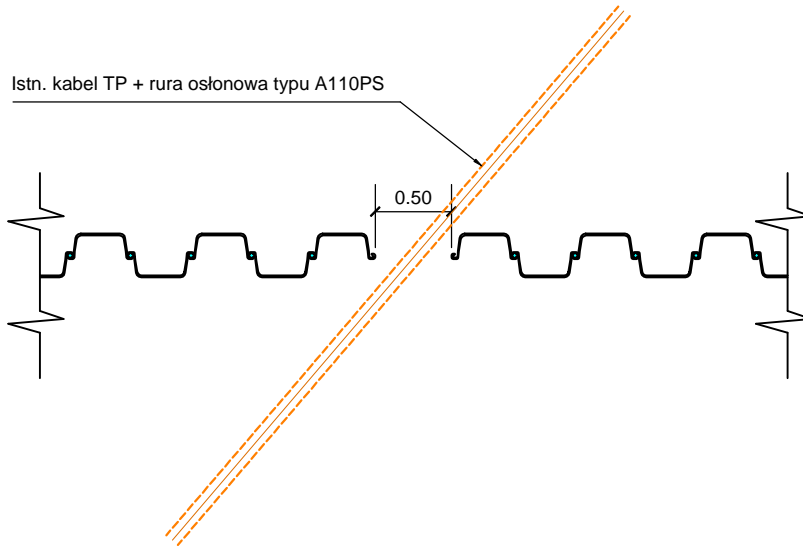

ŚCIANKA SZCZELNA
GRODZICE G-62 L=7m

Projekt: Budowa drogi na Os. Polanka w Rokocinie				
Tytuł opracowania: Szczegół ścianki szczelnej				
Data opracowania: 11/2022		Rys. nr: 3.2		Skala: 1:50
Branża	Zespół projektowy	Imię i nazwisko	nr uprawnień	podpis
drogowa	Opracował	mgr Maciej Piotrowski	_____	
	Projektował	mgr inż. Ludwik Matusiewicz	<small>spec. konstr.-bud.</small> 21/Gd/2002	
	Sprawdził	M. KOSIEDOWSKI	<small>spec. konstr.-bud.</small> 53/Gd/97	