


- Instalacja freonowa
- Instalacja skroplin
- Y1 Typy trójników według schematu instalacji

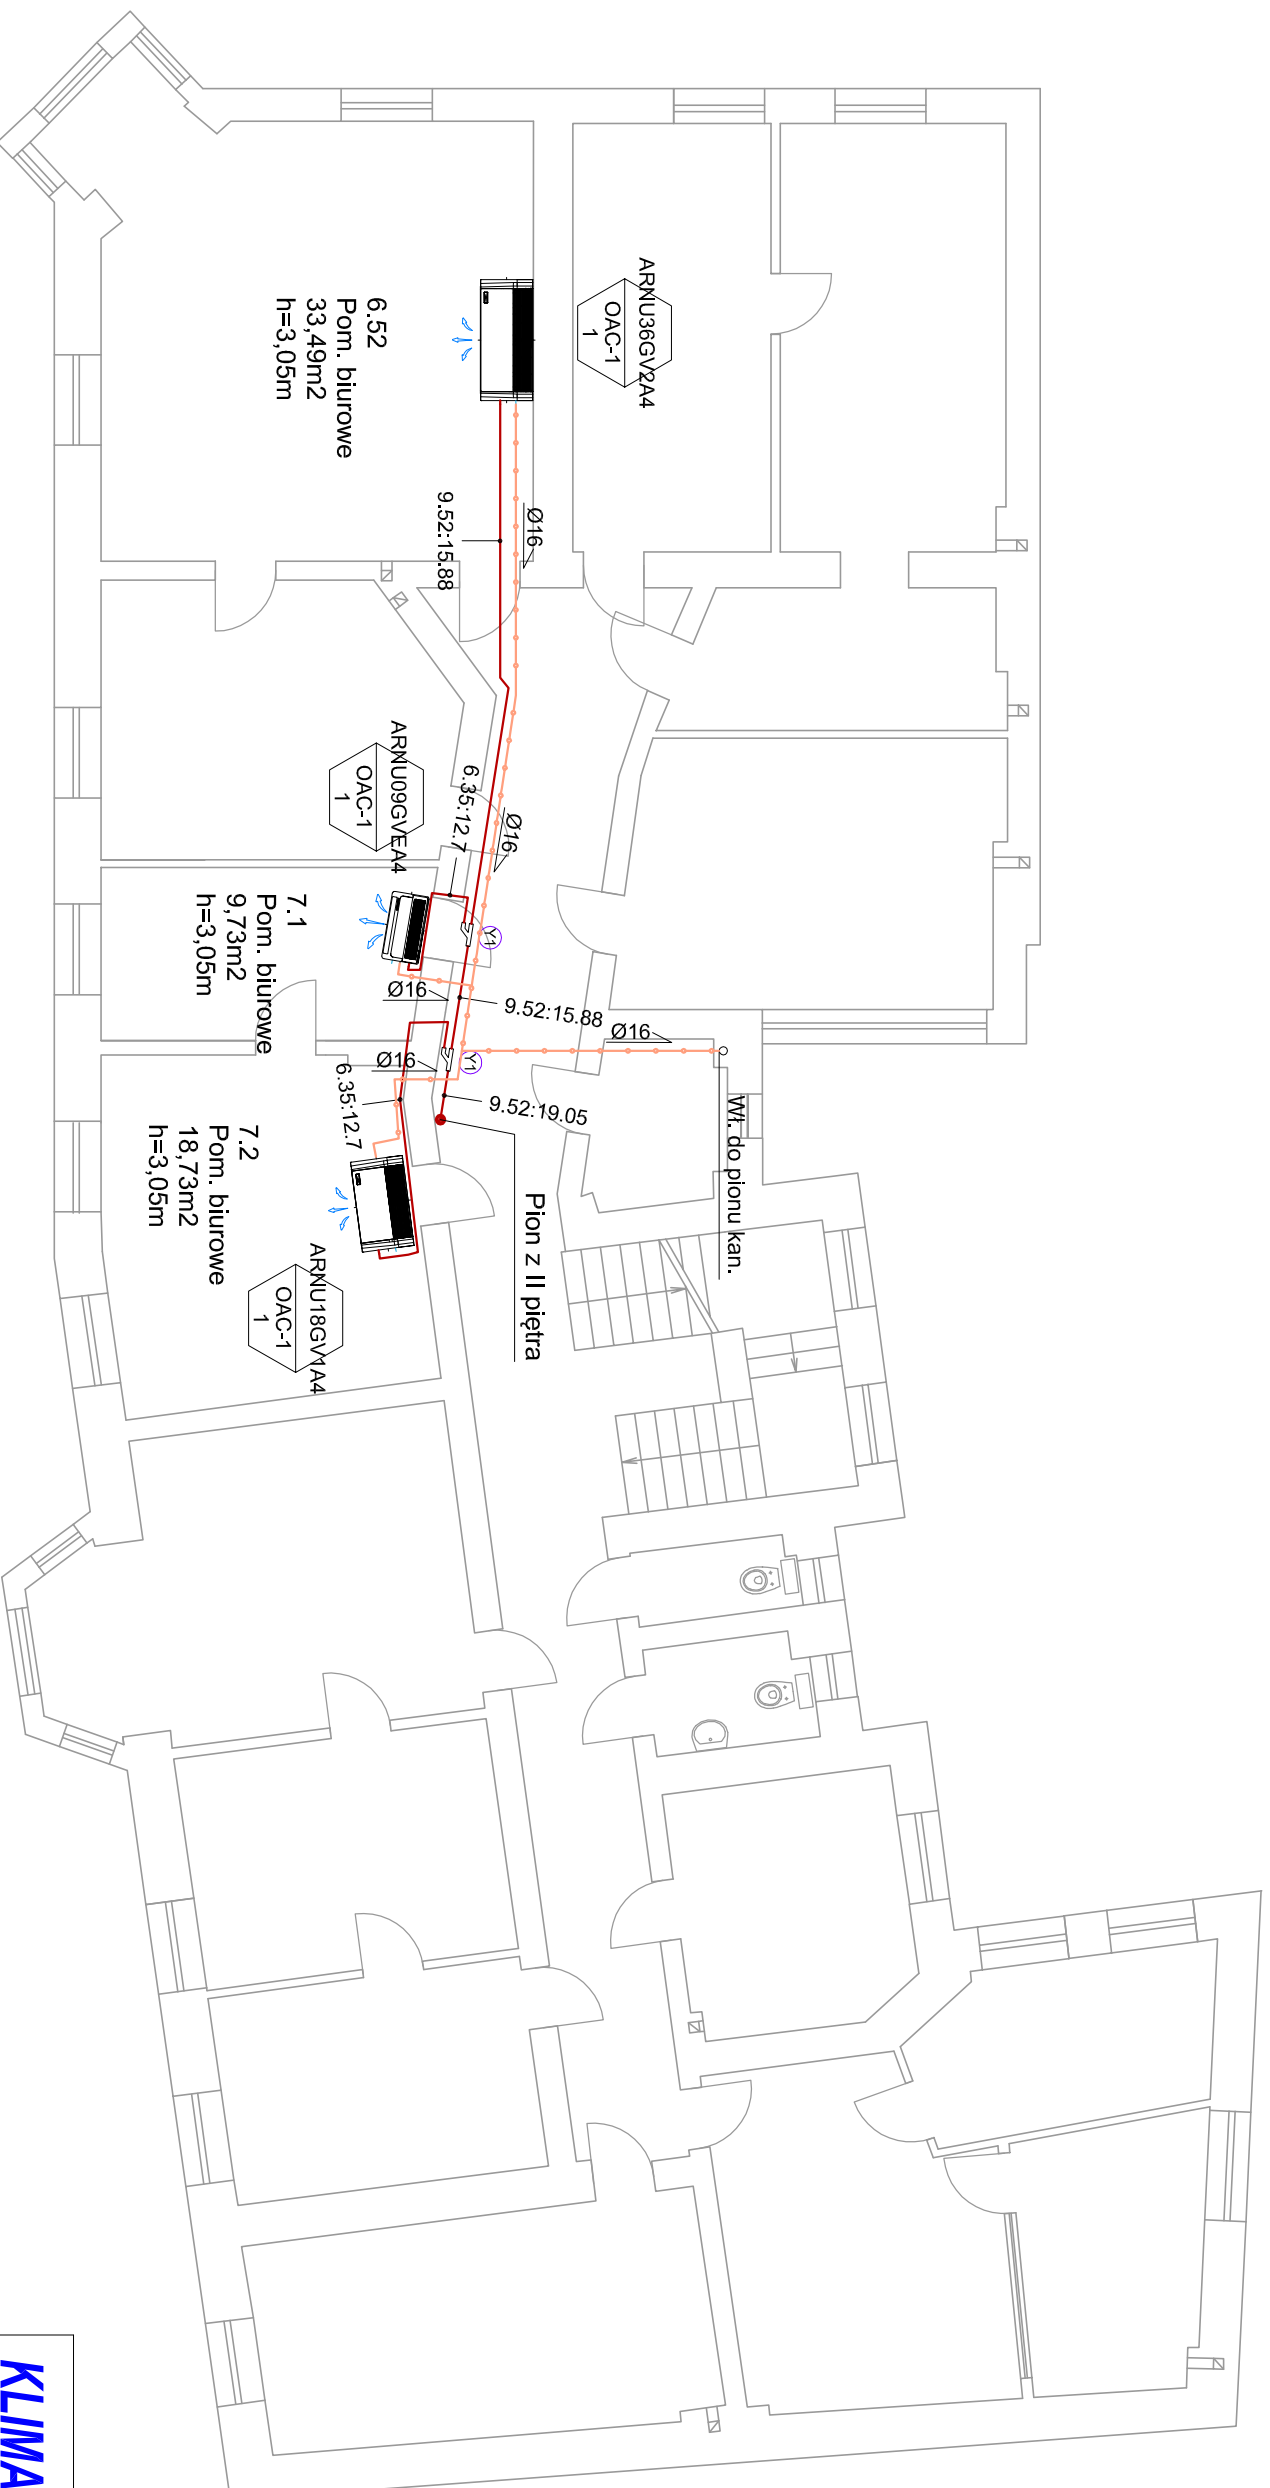

KLIMA-TERM

Biurowo Projektowe
ul. Wróblewskiego 69A/17
66-400 Gorzów Wlkp.
tel.: 790 553 100

NAZWA I ADRES OBIEKTU BUDOWANEGO

**Budynek administracyjny
ul. Wehliany Rynek 3
66-400 Gorzów Wlkp.**

NR RYSUNKU

S5

PRZEDMIOT RYSUNKU

RZUT III PIĘTRA

DATA

25.11.21

BRANŻA

SANITARNA

FAZA

P.B.

SKALA

1:100

PROJEKTANT

mgr inż. Róbert Michalok

LBŚ/0015/P005/07
Projektant w szczególności
inst.-inż. w zakresie pełnym
obowiązującym sieci i inst. sanit.

SPRAWDZIC

mgr inż. Jędrzej Gładko

LBŚ/0024/P35/16
Projektant w szczególności
inst.-inż. w zakresie pełnym
obowiązującym sieci i inst. sanit.