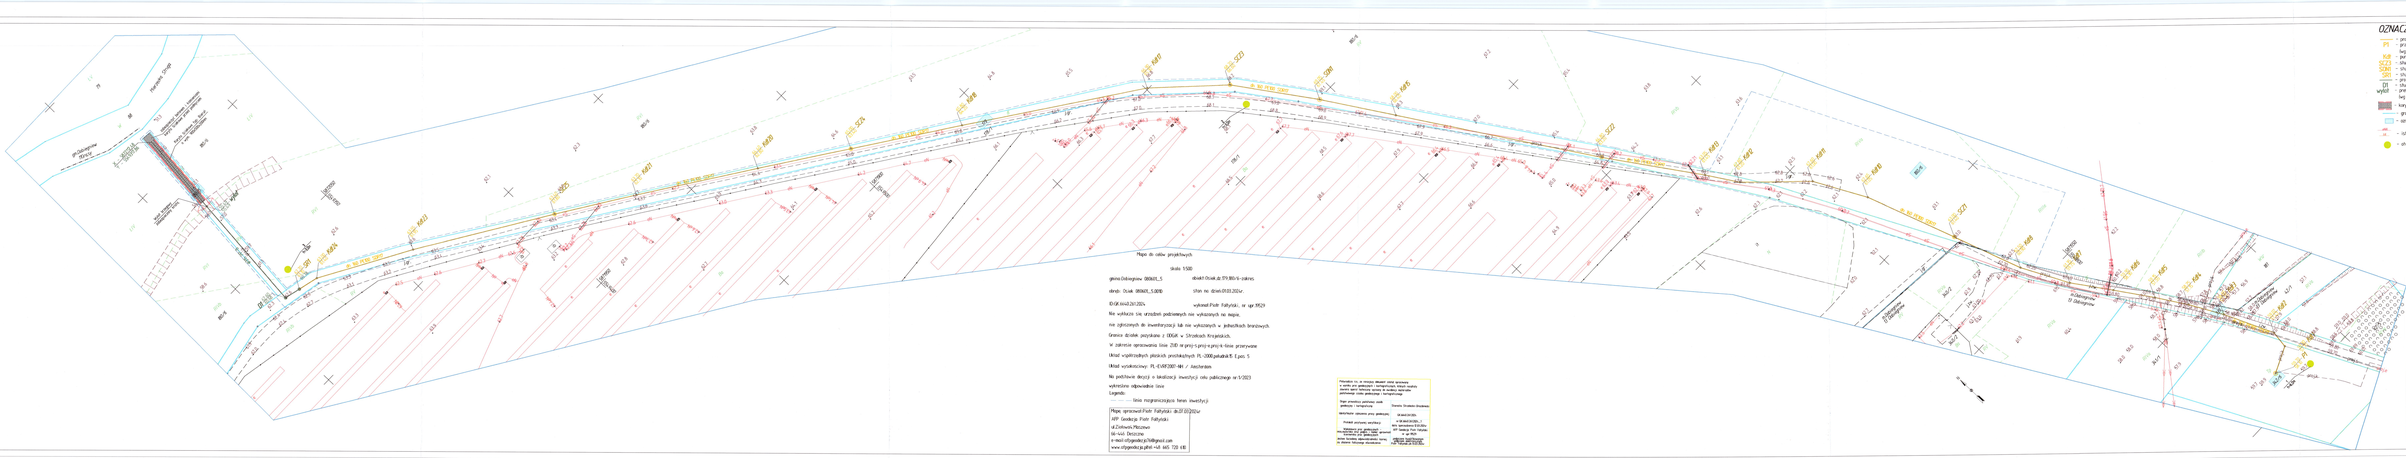
OZNACZENIA:
- projektowana trasowa sieć kanalizacji deszczowej przepompownia wód deszczowych
- linia ograniczenia sprzężonej
- punkt istniejącej sieci
- studnia na sieci kanalizacji deszczowej
- studnia na sieci napowietrzająco-odpowietrzającej
- studnia rozprężna
- projektowana grawitacyjna sieć kanalizacji deszczowej
- studnia na sieci kanalizacji deszczowej
- projektowana wylot tłoczącej kanalizacji deszczowej
- korytko ściekowe typ: firmak, o wym. 100x500x200mm
- granice działek
- istniejące sieci/kanały telefoniczne/technologiczne
- otwór geotechniczny
INWESTOR POWIATOWE
PROJEKT
Mapa do celów projektowych
Skala 1:500
Legendy:
Mapę sporządził Piotr Fabiński dn.07.02.2024r.
Projektant: inż. Tomasz Mroczek
Sprawdzający: mgr inż. Jakub Mordzi
Kierownik projektu: mgr inż. Andrzej Strzelecki
Rysunek nie koncesjuje decyzyjnej:
na działce nr 179, 180/5, 180/6 obr. Ciele, oraz
działach nr 339, 340/4 obręb: Dobrzyniów
SKALA 1:500
DATA 21.02.2024
PROJEKT ZAGOSPODAROWANIA TERENU
SIECI KANALIZACJI DESZCZOWEJ
Nr rys. 1
Arkuszy ogół. 2
Data 21 LUT. 2024