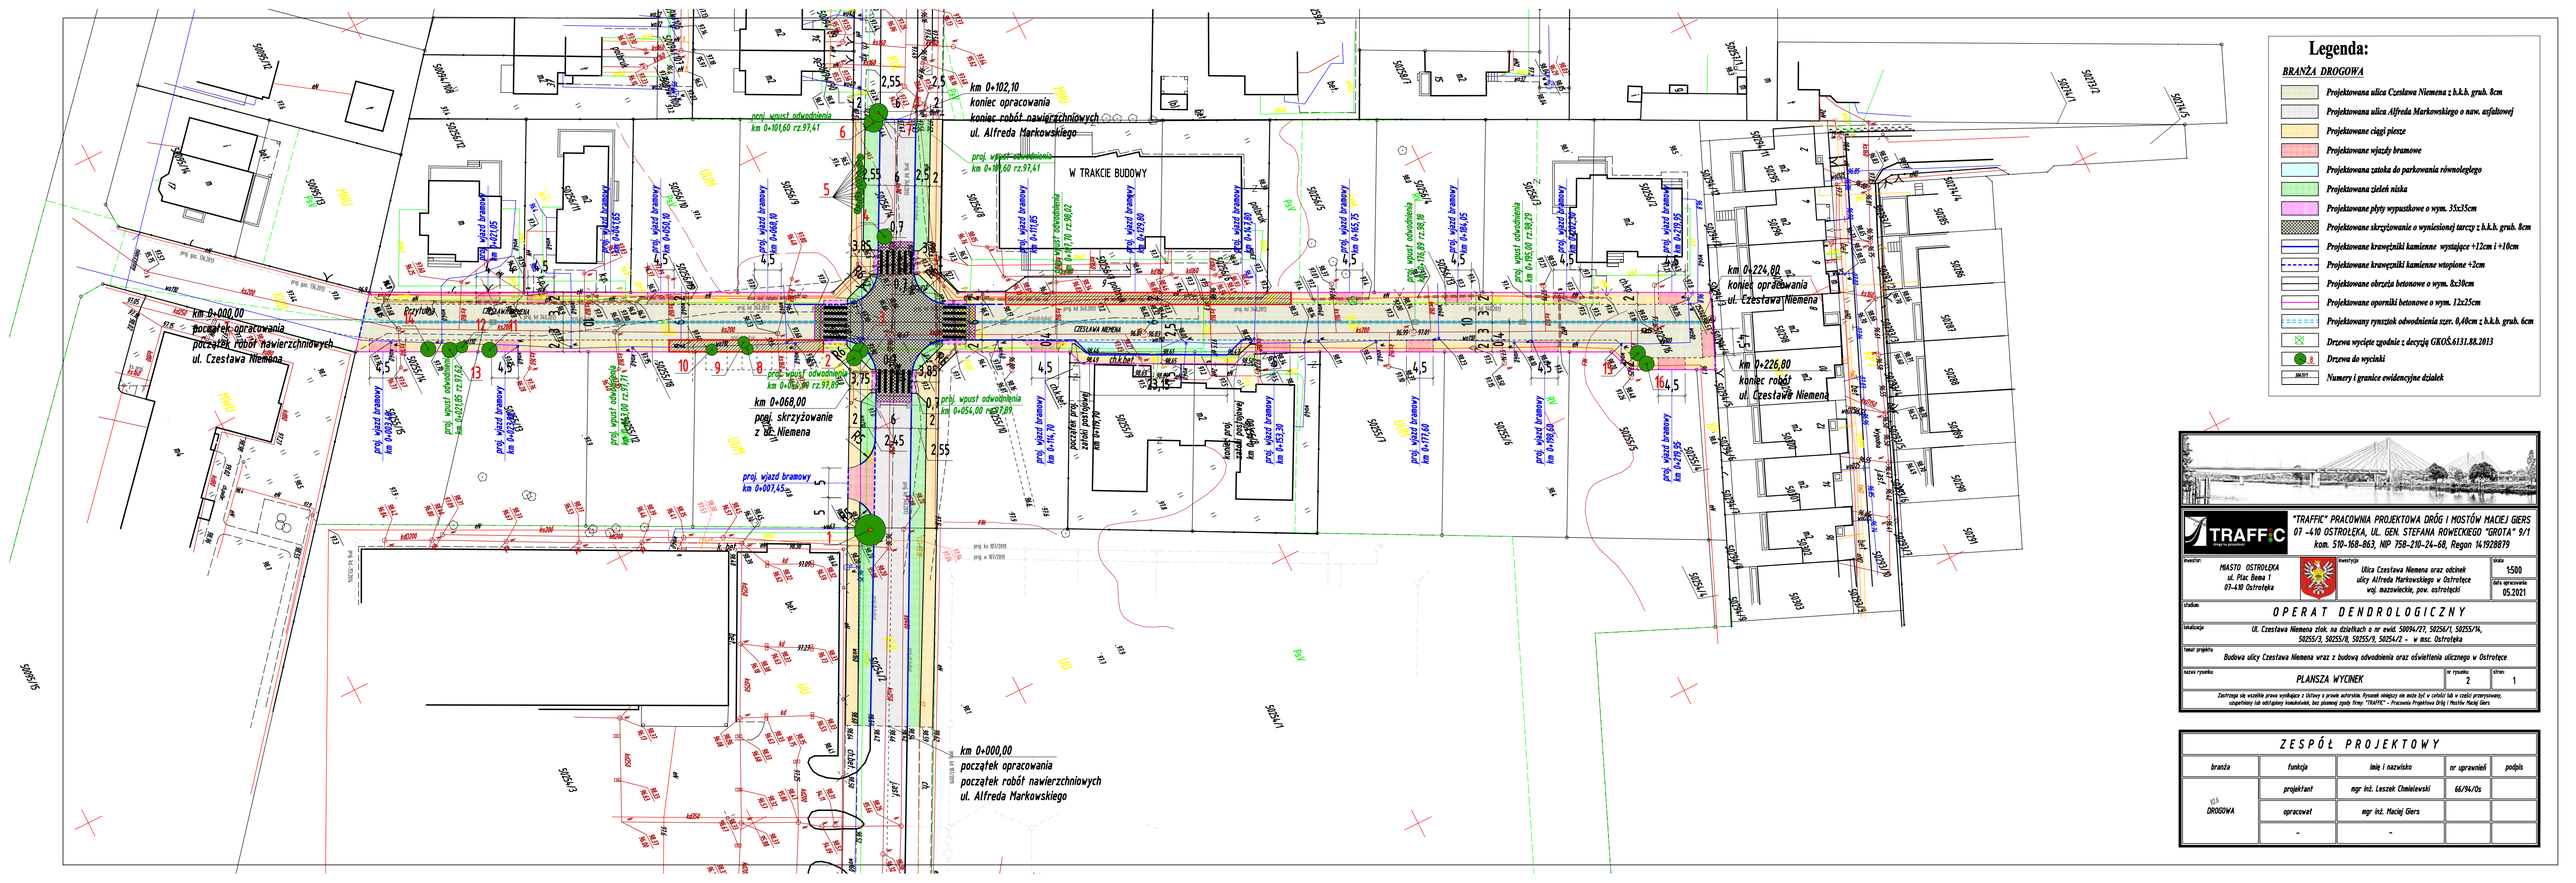

Legenda:

BRANŻA DROGOWA

- Projektowana ulica Czesława Niemena z b.k.h. grub. 8cm
- Projektowana ulica Alfreda Markowskiego o naw. asfaltowej
- Projektowane ciągi piesze
- Projektowane wjazdy bramowe
- Projektowana zatoka do parkowania równoległego
- Projektowana zieleń niska
- Projektowane płyty wpustowe o wym. 35x35cm
- Projektowane skrzyżowanie o wyniesionej tarczy z b.k.h. grub. 8cm
- Projektowane krawężniki kamienne wystające +12cm i +10cm
- Projektowane krawężniki kamienne wtopione +2cm
- Projektowane obrzeża betonowe o wym. 8x20cm
- Projektowane oporniki betonowe o wym. 12x25cm
- Projektowany rynsztok odwodnienia szer. 0,40cm z b.k.h. grub. 6cm
- Drzewa wycięte zgodnie z decyzją GKOŚ.6131.88.2013
- Drzewa do wycinki
- Numery i granice ewidencyjne działek

TRAFFIC "TRAFFIC" PRACOWNIA PROJEKTOWA DRÓG I MOSTÓW MACIEJ GIERS
07 -410 OSTROŁĘKA, UL. GEN. STEFANA ROWECKIEGO "GROTA" 9/1
kom. 510-168-863, NIP 758-210-24-68, Regon 141928879

inwestor: MIASTO OSTROŁĘKA, ul. Plac Gema 1, 07-410 Ostrołęka		inwestycja: Ulica Czesława Niemena oraz odcinek ulicy Alfreda Markowskiego w Ostrołęce wraz. mazowieckie, pow. ostrołęcki	skala: 1:500
			data opracowania: 05.2021

stadium: **OPERAT DENDROLOGICZNY**

lokalizacja: ul. Czesława Niemena zlok. na działkach o nr ewid. 50094/27, 50256/1, 50255/16, 50255/3, 50255/8, 50255/9, 50254/2 - w msc. Ostrołęka

temat projektu: Budowa ulicy Czesława Niemena wraz z budową odwodnienia oraz oświetleniu ulicznego w Ostrołęce

nazwa rysunku	nr rysunku	ilość stron
PLANSZA WYCINEK	2	1

Zastrzega się wszelkie prawa wynikające z Ustawy o prawie autorskim. Rysunek niniejszy nie może być w całości lub w części przerysowany, uzupełniany lub adaptowany komputerowo, bez pisemnej zgody firmy "TRAFFIC" - Pracownia Projektowa Dróg i Mostów Maciej Giers

ZESPÓŁ PROJEKTOWY

branża	funkcja	imię i nazwisko	nr uprawnień	podpis
sp.b DROGOWA	projektant	mgr inż. Leszek Chmielewski	66/94/Os	
	opracował	mgr inż. Maciej Giers		
	-	-		