
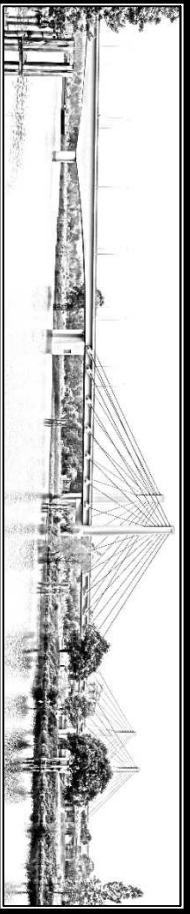


Legenda:

 Lokalizacja projektowanej inwestycji

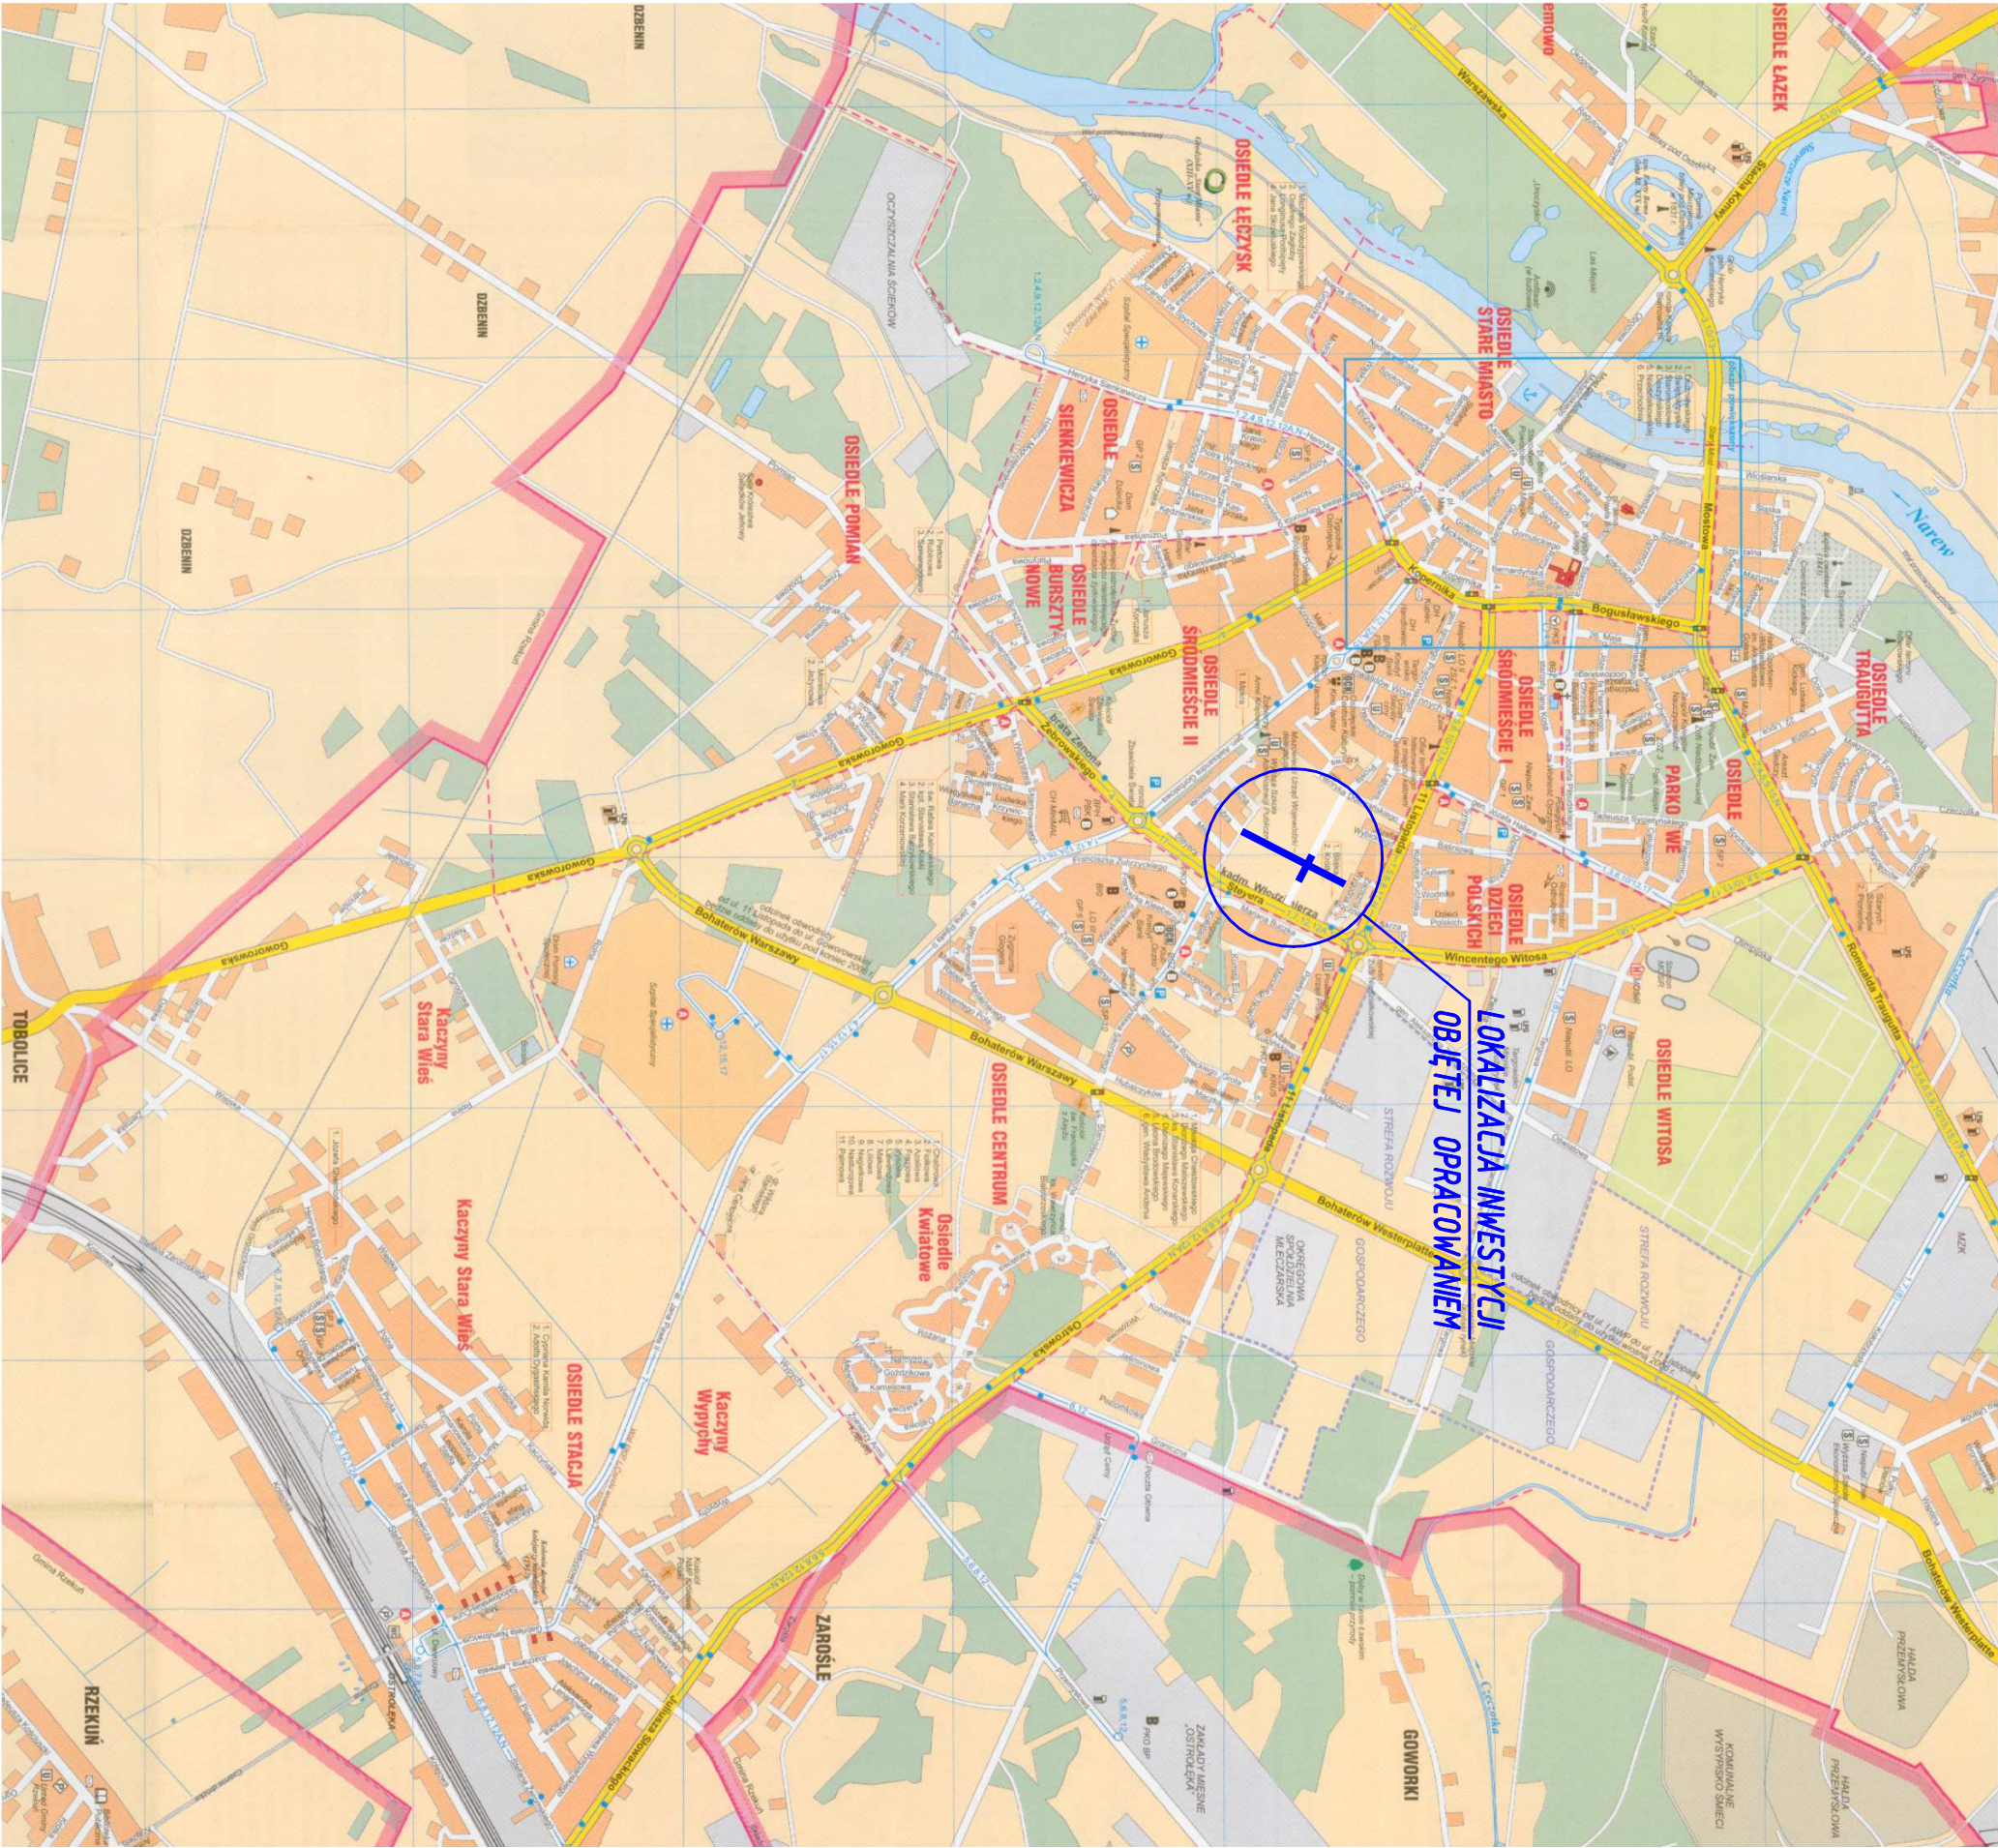

TRAFFIC
Drogi na projekcie

"TRAFFIC" PRACOWNIA PROJEKTOWA DRÓG I MOSTÓW MACIEJ GIERŚ
07-410 OSTROŁĘKA, UL. GEN. STEFANA ROMECKIEGO "GROTA" 9/1
kom. 510-168-863, NIP 758-210-24-68, Regon 141928879

INWESTOR: MIASTO OSTROŁĘKA
ul. Plac Bema 1
07-410 Ostrołęka

INWESTYTOR: Ulica Czestawa Niemena oraz odcinek
ulicy Alfreda Norwowskiego w Ostrołęce
wój. mazowieckie, pow. ostrołęcki

SKALA: 1:10000
DATA OPRACOWANIA: 05.2021

STADIUM: OPERAT DENDROLOGICZNY

LOKALIZACJA: UL. Czestawa Niemena zloz. na działkach o nr ewid. 50094/27, 50256/1, 50255/14,
50255/23, 50255/8, 50255/9, 50254/2 - w msc. Ostrołęka

TEMAT PROJEKTU: Budowa ulicy Czestawa Niemena wraz z budowa odpowiedniemi oraz oswietlenie ulicznego w Ostrołęce

INSTRUKCJA: PLAN ORIENTACYJNY

INSTRUKCJA: Zestawia sie wszelkie prawa wynikajace z ustawy o prawie autorskim. Wynikajace z tego prawa nie moga byc w czesci przepisywanej, uzejmujacych lub oddajacych komuniowal, bez posposni zgody firmy "TRAFFIC" - Pracownia Projektowa Drogy i Mostow Maciej Giers

ZESPÓŁ PROJEKTOWY				
branża	funkcja	imię i nazwisko	nr uprawnień	podpis
07.6 DROGOWA	projektant	mgr inż. Maciej Giers		
	opracował	-		
		-		