

NAZWA
OPRACOWANIA**PROJEKT**

NAZWA ZADANIA

INSTALACJA PIŁKOCHWYTÓW PRZY BOISKU WIELOFUNKCYJNYMADRES
OBIEKTUDZ. NR: 16/12, 16/13
TRZEMIĘTOWO 17
86-014 TRZEMIĘTOWO
JEDNOSTKA EWIDENCYJNA: 040307_2
OBRĘB: 0016NAZWA
I ADRES
INWESTORAPOWIAT BYDGOSKI
UL. KSIĘDZA STANISŁAWA KONARSKIEGO 1-3
85-066 BYDGOSZCZ

REJESTR

2023.P-12

- A. PROJEKT**
B. PRZEDMIAR ROBÓT
C. KOSZTORYS INWESTORSKI
D. STWiOR

FUNKCJA	IMIĘ, NAZWISKO, ZAKRES I NUMER UPRAWNIENÍ BUDOWLANYCH	PODPIS
PROJEKTANT	mgr inż. arch. Łukasz Trzosek uprawnienia budowlane do projektowania bez ograniczeń w specjalności architektonicznej nr 8/KPOKK/2021	

MAJ 2023

SPIS TREŚCI

PROJEKT	5
I. CZĘŚĆ OPISOWA	7
1. DANE OGÓLNE.....	9
1.1 Przedmiot i zakres opracowania	9
1.3 Informacja o ochronie zabytków	9
1.4 Dane, określające wpływ eksploatacji górniczych.....	9
1.5 Informacja o zagrożeniach dla środowiska i zdrowia ludzi	9
2. OPIS ISTNIEJĄCEGO ZAGOSPODAROWANIA TERENU	9
3. OPIS PROJEKTOWANYCH ZMIAN ZAGOSPODAROWANIA TERENU.....	10
4. CHARAKTERYSTYCZNE PARAMETRY TECHNICZNE.....	10
5. PIŁKOCHWYTY	10
II. CZĘŚĆ RYSUNKOWA	13
Rys. 1 Szkic sytuacyjny	15
Rys. 2 Rzut piłkochwytów	16
Rys. 3 Piłkochwyty	17
CZĘŚĆ FORMALNO-PRAWNA	18
Oświadczenie o wykonaniu projektu zgodnie z przepisami	20
Uprawnienia i zaświadczenia projektantów	22

PROJEKT

I. CZĘŚĆ OPISOWA

OPIS TECHNICZNY

1. DANE OGÓLNE

1.1 Przedmiot i zakres opracowania

Przedmiotem opracowania jest projekt instalacji piłkochwyłów wokół istniejącego boiska wielofunkcyjnego zlokalizowanego na działkach nr 16/12 i 16/13 w Trzemiętowie na terenie Centrum Administracyjnego Placówek Opiekuńczo-Wychowawczych, powiat bydgoski, gmina Sicienko.

Zakres opracowania obejmuje montaż piłkochwyłów i wykonanie utwardzonego dojścia do istniejącego boiska wielofunkcyjnego.

1.2 Podstawa opracowania

Podstawę opracowania stanowią:

- umowa na wykonanie prac projektowych,
- wizja lokalna,
- podkłady geodezyjne,
- *Ustawa Prawo Budowlane z dnia 7 lipca 1994 r. (Dz.U.2023 poz. 682 z dnia 2023.04.12),*
- *Rozporządzenie Ministra Infrastruktury z dnia 12 kwietnia 2002 r. w sprawie warunków technicznych, jakim powinny odpowiadać budynki i ich usytuowanie (Dz.U.2022 poz. 1225),*
- *Obowiązujące normy i przepisy prawne.*

1.3 Informacja o ochronie zabytków

Teren, na którym projektowana jest inwestycja znajduje się w strefie „A” ochrony konserwatorskiej.

1.4 Dane, określające wpływ eksploatacji górniczych

Na terenie projektowanej inwestycji nie występuje wpływ eksploatacji górniczych.

1.5 Informacja o zagrożeniach dla środowiska i zdrowia ludzi

Zgodnie z Rozporządzeniem Rady Ministrów z dnia 10 września 2019r. (Dz.U. 2019, poz. 1839) inwestycja nie zalicza się do przedsięwzięć mogących znacząco oddziaływać na środowisko.

2. OPIS ISTNIEJĄCEGO ZAGOSPODAROWANIA TERENU

Obszar opracowania obejmuje część działki oznaczonej numerem ewidencyjnym 16/12 i 16/3 w Trzemiętowie. Jest to teren Centrum Administracyjnego Placówek Opiekuńczo-Wychowawczych (CAPOW; dawny Dom Dziecka w Trzemiętowie). Na obszarze opracowania znajdują się tereny zielone (park) oraz chodniki i utwardzenia. W obręb działki wchodzi: główny budynek CAPOW, budynek gospodarczy, przydomowa oczyszczalnia ścieków, utwardzona płyta boiska sportowego, tereny zielone (park), sad, sadzawka oraz chodniki i utwardzenia.

Cały teren przeznaczony jest do użytku przez podopiecznych CAPOW.

Zamiarem inwestora jest ogrodzenie istniejącego boiska wielofunkcyjnego piłkochwyłami.

3. OPIS PROJEKTOWANYCH ZMIAN ZAGOSPODAROWANIA TERENU

W ramach projektowanych zmian istniejącego zagospodarowania terenu przewidziano wydzielenie z przestrzeni istniejącej boisko wielofunkcyjne poprzez montaż na jego obwodzie piłkochwyłów wysokości 4 m. W piłkochwyłach zlokalizowano furtkę zewnętrzną.

Zaprojektowano utwardzone dojeżdżenie szerokości 1,50m z kostki betonowej gr. 6 cm na podsypce cementowo-piaskowej gr. 4 cm.

4. CHARAKTERYSTYCZNE PARAMETRY TECHNICZNE

Całkowita długość ogrodzenia (piłkochwyłów)	110,16 m
Wysokość ogrodzenia	4,0 m
Liczba słupów ogrodzenia (piłkochwyłów)	27 szt.
Powierzchnia utwardzona kostką	54,60 m ²

5. PIŁKOCHWYTY

Piłkochwyły o wysokości 4,00m z siatki polipropylenowej na słupkach stalowych malowanych proszkowo. Słupki z kształtownika 80x80x3mm mocowane w tulejach lub bezpośrednio w stopie fundamentowej. W skrajnych przęsłach zaprojektowano zastrzały z profilu 50x50x2mm. Stopy fundamentowe o wymiarach 50x50x90cm z betonu C16/20 (B20), o poziomie posadowienia 100cm poniżej gruntu. Rozstaw słupów przedstawiony na rysunkach projektowych. Maksymalny rozstaw skrajnych słupów nie powinien przekraczać 3,5m, a rozstaw pośrednich słupów 5m.

Pomiędzy słupami rozpięta siatka polipropylenowa o oczku 10x10cm w kolorze – RAL 6001 (zielony). Siatka na każdą ścianę jest osobnym elementem przymocowanym za pomocą karabińczyków rozmieszczonych co około 30cm do linek znajdujących się na jej obwodzie. Każda ściana powinna być wyposażona w dwie osobne linki, oraz dwie śruby rzymskie służące do jej naciągania. Jedna linka powinna obsługiwać jeden blok pionowy i jeden bok poziomy. Uwaga – obie linki powinny być naciągane równocześnie.

Zabrania się obciążania siatek zabezpieczających i słupów głównych wszelkiego rodzaju szyldami lub reklamami mogącymi wpłynąć na zmianę obciążeń związanych z oporem wiatru.

Piłkochwyły należy zainstalować oraz konserwować zgodnie z zaleceniami producenta.

W ogrodzeniu, od strony wschodniej, zlokalizowano furtkę w otworze o szerokości 1,02 m i wysokości 2,10m umożliwiające wejście na płytę boiska.

Uwagi końcowe

- Roboty prowadzić pod kierownictwem osoby posiadającej właściwe uprawnienia budowlane;
- W czasie prowadzenia prac zachować szczególną ostrożność;
- Prace prowadzić zgodnie z wytycznymi zawartymi w niniejszej dokumentacji;
- Wszystkie roboty budowlano - montażowe, a także odbiór robót, należy wykonać zgodnie z warunkami technicznymi wykonania i odbioru robót budowlano – montażowych opracowanych przez Instytut Techniki Budowlanej oraz zgodnie z Polskimi Normami;
- **Wszystkie wyroby budowlane użyte do budowy obiektu muszą posiadać dokumenty dopuszczające do stosowania w budownictwie (zgodnie z art.10 Prawa Budowlanego). Użyte w projekcie materiały i technologie konkretnych producentów nie są obowiązkowe. Dopuszcza się użycia materiałów i technologii równoważnych o nie gorszych parametrach technicznych i jakościowych. W takim wypadku wykonawca jest zobowiązany przedstawić stosowne dokumenty lub projekt zastępczy uwzględniający proponowane zmiany.**

II. CZĘŚĆ RYSUNKOWA

Rys. 1 Szkic sytuacyjny

Rys. 2 Rzut piłkochwyłów

Rys. 3 Piłkochwyty

CZĘŚĆ FORMALNO-PRAWNA

OŚWIADCZENIE

Zgodnie z artykułem 34 ust. 3d pkt 3 ustawy z dnia 7 lipca 1994r. Prawo Budowlane oświadczam, że opracowanie projektowe w ramach zadania: „INSTALACJA PIŁKOCHWYTÓW PRZY BOISKU WIELOFUNKCYJNYM” zlokalizowany na działkach o numerach ewidencyjnych 16/12 i 16/13 w miejscowości Trzemiętowo, obręb Trzemiętowo [0016], jednostka ewidencyjna Trzemiętowo [040307_2], gmina Slicenko, powiat bydgoski, województwo kujawsko-pomorskie - wykonano zgodnie z obowiązującymi przepisami, normami oraz zasadami wiedzy technicznej.

FUNKCJA	IMIĘ, NAZWISKO, ZAKRES I NUMER UPRAWNIENÍ BUDOWLANYCH	PODPIS
PROJEKTANT	mgr inż. arch. Łukasz Trzosek uprawnienia budowlane do projektowania bez ograniczeń w specjalności architektonicznej nr 8/KPOKK/2021	



IZBA ARCHITEKTÓW
RZECZYPOSPOLITEJ POLSKIEJ

KUJAWSKO-POMORSKA OKRĘGOWA IZBA ARCHITEKTÓW
OKRĘGOWA KOMISJA KWALIFIKACYJNA

Znak sprawy: KPOKK/197/20
L.dz. 85/KPOKK/21

Bydgoszcz, dnia 11 czerwca 2021 r.

DECYZJA nr 8/KPOKK/2021

Na podstawie art. 24 ust. 1 pkt 2 ustawy z dnia 15 grudnia 2000 r. o samorządach zawodowych architektów oraz inżynierów budownictwa (Dz. U. z 2019 r. poz. 1117) w związku z art. 12, art. 13 oraz art. 14 ust. 1 pkt 1 ustawy z dnia 7 lipca 1994 r. Prawo budowlane (Dz. U. z 2020 r. poz. 1333, ze zm.), zgodnie z art. 104 ustawy z dnia 14 czerwca 1960 r. Kodeks postępowania administracyjnego (Dz. U. z 2021 r. poz. 735)

stwierdza się, że

Pan mgr inż. arch. Łukasz Andrzej Trzosek

urodzony w dniu 24 września 1986 r. w Bydgoszczy

posiada odpowiednie wykształcenie techniczne oraz praktykę zawodową

i po zdaniu egzaminu z wynikiem pozytywnym otrzymuje

UPRAWNIENIA BUDOWLANE

**w specjalności architektonicznej
do projektowania bez ograniczeń.**

**Powyższe uprawnienia budowlane upoważniają do wykonywania
samodzielnej funkcji technicznej w budownictwie, obejmującej:**

- 1) projektowanie, sprawdzanie projektów architektoniczno-budowlanych i sprawowanie nadzoru autorskiego;
- 2) sprawowanie kontroli technicznej utrzymania obiektów budowlanych.

Decyzja niniejsza jako uwzględniająca w całości żądanie strony nie wymaga uzasadnienia.

Od powyższej decyzji przysługuje Panu odwołanie do Krajowej Komisji Kwalifikacyjnej Izby Architektów RP za pośrednictwem Okręgowej Komisji Kwalifikacyjnej Kujawsko-Pomorskiej Okręgowej Izby Architektów RP, w terminie 14 dni od dnia doręczenia decyzji.

W trakcie biegu terminu do wniesienia odwołania można zrzec się prawa do wniesienia odwołania. Z dniem doręczenia tutejszej Komisji oświadczenia o zrzeczeniu się prawa do wniesienia odwołania decyzja staje się ostateczna i prawomocna.

Adam Popielewski
Przewodniczący Komisji

Małgorzata Kulejewska
Członek Komisji

Adrianna Tyrakowska
Członek Komisji



Marta Bejenka-Reszka
Sekretarz Komisji

Maciej Kuras
Członek Komisji

Marzena Dębowska
Zastępca Przewodniczącej

Andrzej Myga
Członek Komisji

Włodzimierz Witwicki
Członek Komisji



IZBA ARCHITEKTÓW
RZECZYPOSPOLITEJ POLSKIEJ

Kujawsko-Pomorska Okręgowa Rada Izby Architektów RP

ZAŚWIADCZENIE - ORYGINAŁ

(wypis z listy architektów)

Kujawsko-Pomorska Okręgowa Rada Izby Architektów RP zaświadcza, że:

mgr inż. arch. Łukasz Andrzej TRZOSEK

posiadający kwalifikacje zawodowe do pełnienia samodzielnych funkcji technicznych w budownictwie w specjalności architektonicznej i w zakresie posiadanych uprawnień nr **8/KPOKK/2021**, jest wpisany na listę członków Kujawsko-Pomorskiej Okręgowej Izby Architektów RP pod numerem: **KP-0379**.

Członek czynny od: 22-09-2021 r.

Data i miejsce wygenerowania zaświadczenia: 08-12-2022 r. Bydgoszcz.


Zaświadczenie jest ważne do dnia: **30-06-2023 r.**

Podpisano elektronicznie w systemie informatycznym Izby Architektów RP przez:
Małgorzata Schmidt, Przewodniczącą Okręgowej Rady Izby Architektów RP.

Nr weryfikacyjny zaświadczenia:

KP-0379-1248-2C7Y-78F9-YBDA

Dane zawarte w niniejszym zaświadczeniu można sprawdzić podając nr weryfikacyjny zaświadczenia w publicznym serwisie internetowym Izby Architektów: www.izbaarchitektow.pl lub kontaktując się bezpośrednio z właściwą Okręgową Izbą Architektów RP.

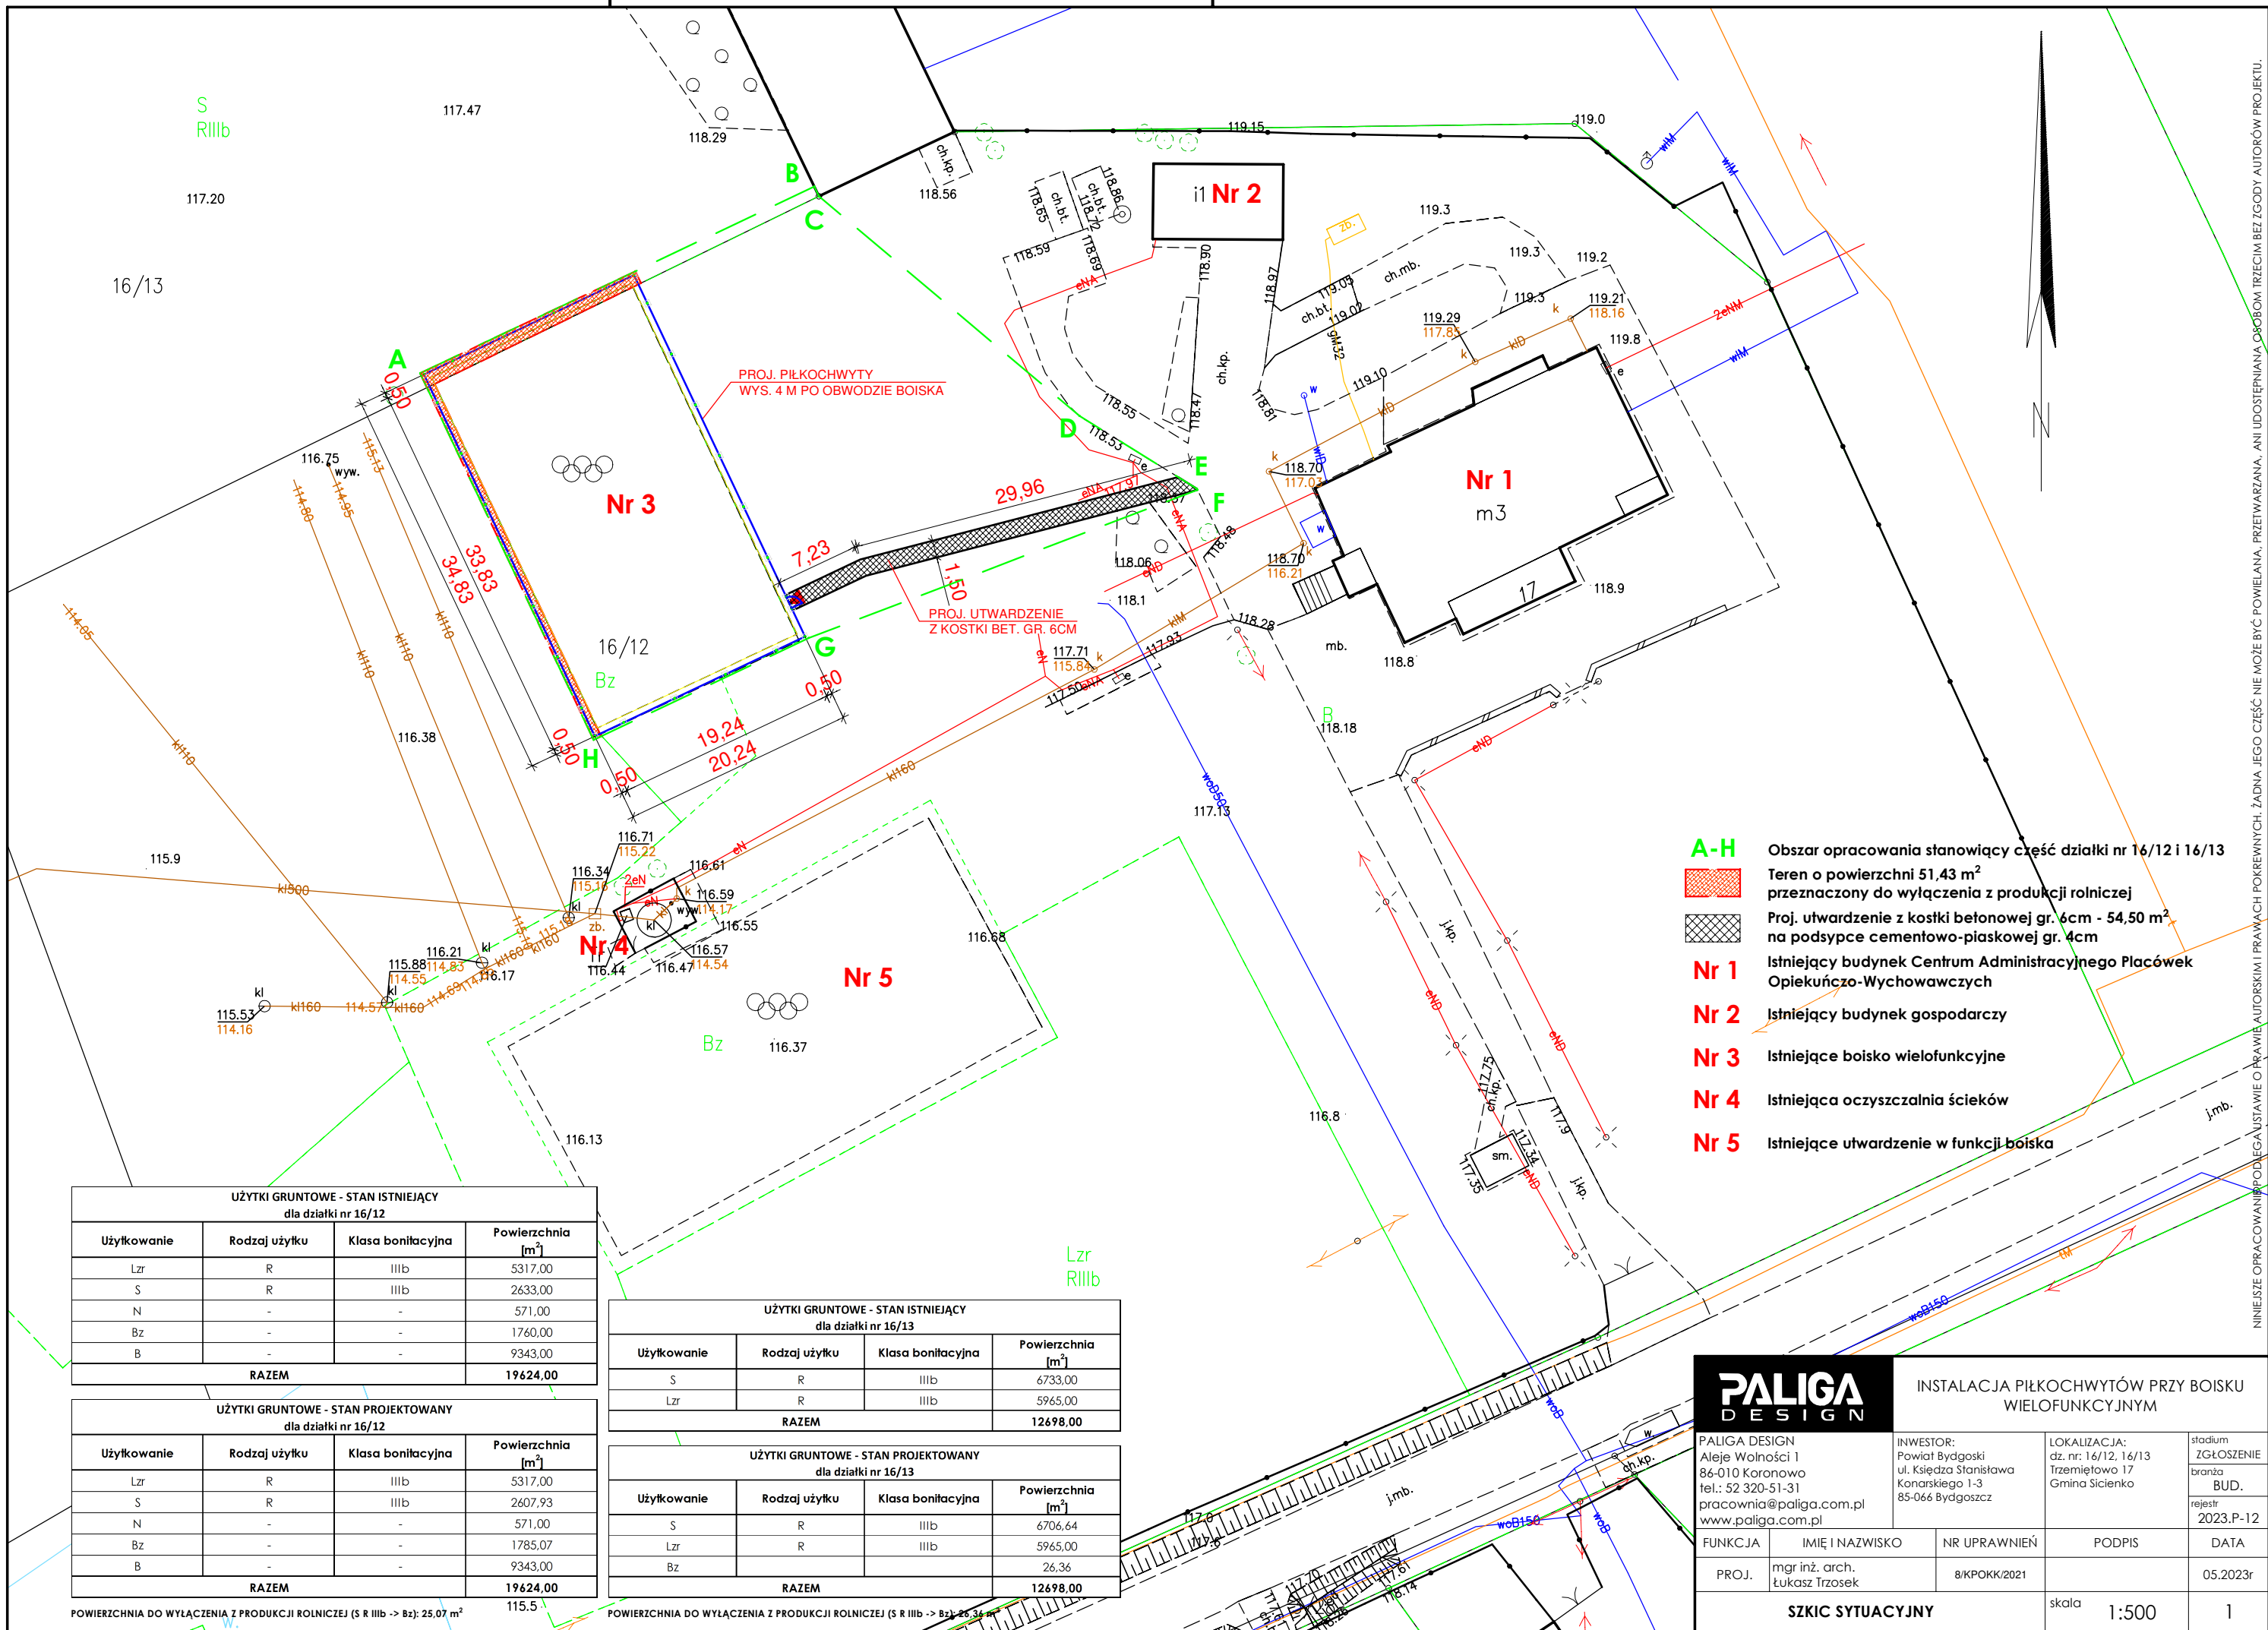

- A-H** Obszar opracowania stanowiący część działki nr 16/12 i 16/13
- Teren o powierzchni 51,43 m² przeznaczony do wyłączenia z produkcji rolniczej
- Proj. utwardzenie z kostki betonowej gr. 6cm - 54,50 m² na podsypce cementowo-piaskowej gr. 4cm
- Nr 1** Istniejący budynek Centrum Administracyjnego Placówek Opiekuńczo-Wychowawczych
- Nr 2** Istniejący budynek gospodarczy
- Nr 3** Istniejące boisko wielofunkcyjne
- Nr 4** Istniejąca oczyszczalnia ścieków
- Nr 5** Istniejące utwardzenie w funkcji boiska

UŻYTKI GRUNTOWE - STAN ISTNIEJĄCY dla działki nr 16/12			
Użytkowanie	Rodzaj użytku	Klasa bonitacyjna	Powierzchnia [m ²]
Lzr	R	IIIb	5317,00
S	R	IIIb	2633,00
N	-	-	571,00
Bz	-	-	1760,00
B	-	-	9343,00
RAZEM			19624,00

UŻYTKI GRUNTOWE - STAN ISTNIEJĄCY dla działki nr 16/13			
Użytkowanie	Rodzaj użytku	Klasa bonitacyjna	Powierzchnia [m ²]
S	R	IIIb	6733,00
Lzr	R	IIIb	5965,00
RAZEM			12698,00

UŻYTKI GRUNTOWE - STAN PROJEKTOWANY dla działki nr 16/12			
Użytkowanie	Rodzaj użytku	Klasa bonitacyjna	Powierzchnia [m ²]
Lzr	R	IIIb	5317,00
S	R	IIIb	2607,93
N	-	-	571,00
Bz	-	-	1785,07
B	-	-	9343,00
RAZEM			19624,00

UŻYTKI GRUNTOWE - STAN PROJEKTOWANY dla działki nr 16/13			
Użytkowanie	Rodzaj użytku	Klasa bonitacyjna	Powierzchnia [m ²]
S	R	IIIb	6706,64
Lzr	R	IIIb	5965,00
Bz	-	-	26,36
RAZEM			12698,00

POWIERZCHNIA DO WYŁĄCZENIA Z PRODUKCJI ROLNICZEJ (S R IIIb -> Bz): 25,07 m²

POWIERZCHNIA DO WYŁĄCZENIA Z PRODUKCJI ROLNICZEJ (S R IIIb -> Bz): 26,36 m²

PALIGA DESIGN

ALIEJE WOLNOŚCI 1
86-010 KORONOWO
TEL.: 52 320-51-31
PRACOWNIA@PALIGA.COM.PL
WWW.PALIGA.COM.PL

INSTALACJA PIŁKOCHWYTÓW PRZY BOISKU WIELOFUNKCYJNYM


INWESTOR:
Powiat Bydgoski
ul. Księstwa Stanisława
Konarskiego 1-3
85-066 Bydgoszcz

LOKALIZACJA:
dz. nr: 16/12, 16/13
Trzemiętowo 17
Gmina Sicienka

stadium ZGŁOSZENIE
brzoza
BUD.
rejestr
2023.P-12

FUNKCJA	IMIĘ I NAZWISKO	NR UPRAWNIEŃ	PODPIS	DATA
PROJ.	mgr inż. arch. Łukasz Trzosek	8/KPOKK/2021		05.2023r
SZKIC SYTUACYJNY			skala	1:500
				1

NINIEJSZE OPRAWOWANIE PODLEGA USTAWIE O PRAWIE AUTORSKIM I PRAWACH POKREWNYCH. ŻADNA JEJ CZĘŚĆ NIE MOŻE BYĆ POWIELANA, PRZETWARZANA, ANI UDOSTĘPNIANA OSOBOM TRZECIM BEZ ZGODY AUTORÓW PROJEKTU.

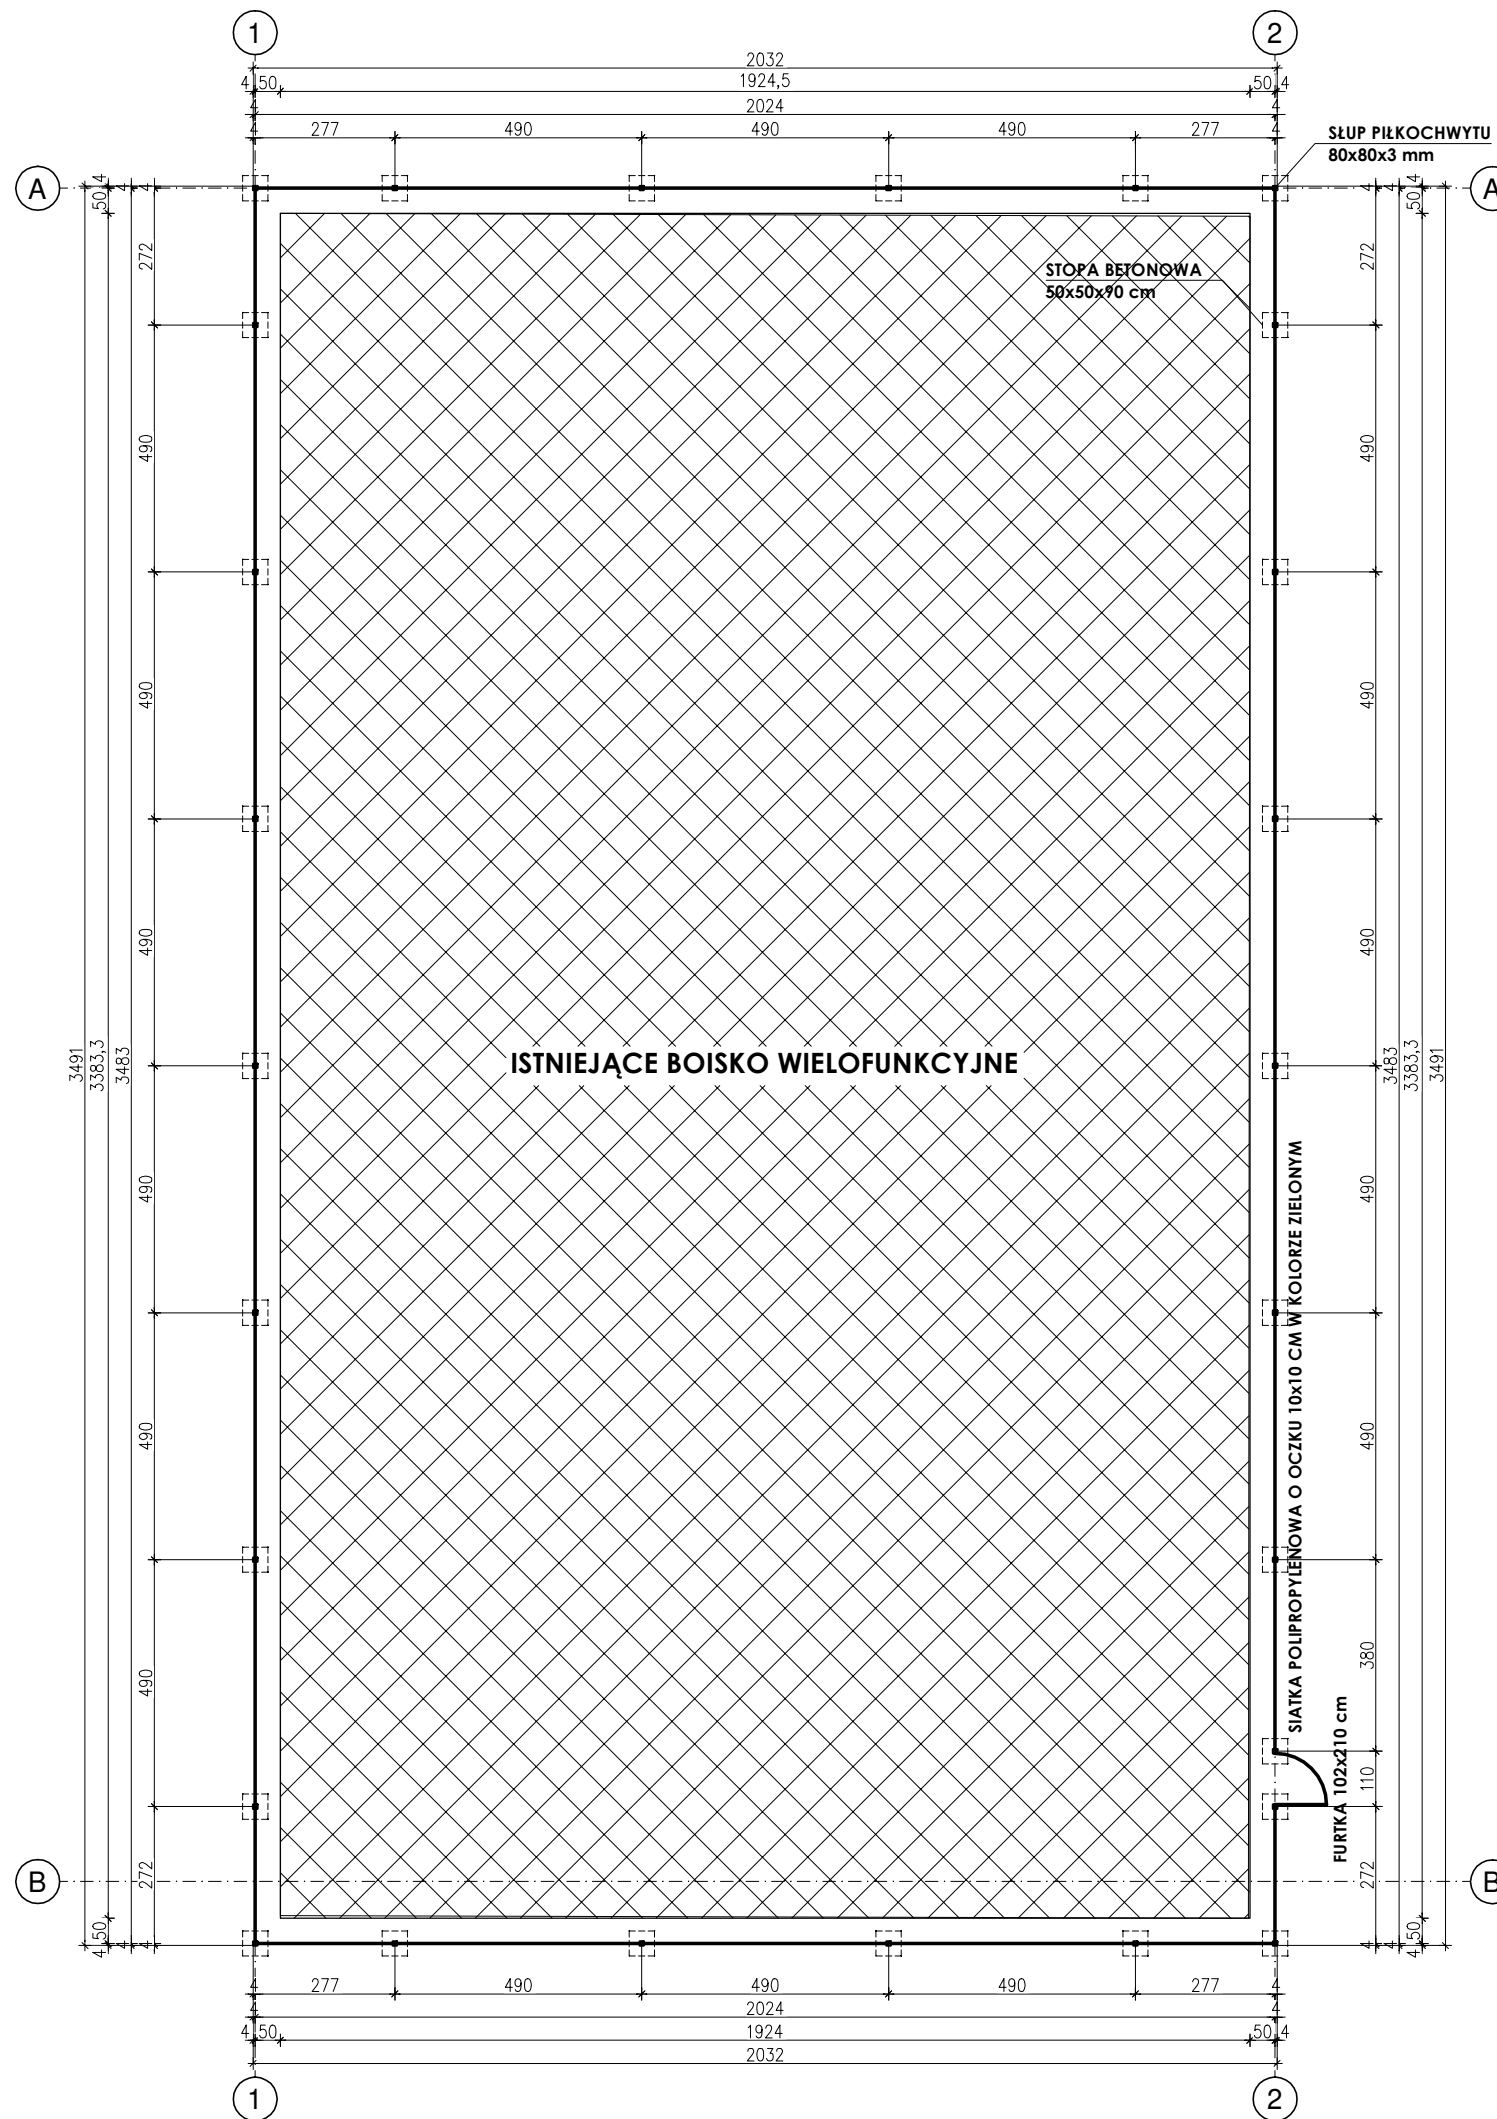


CAŁKOWITA DŁUGOŚĆ OGRODZENIA 110,16 M
 WYSOKOŚĆ OGRODZENIA 4,0 M
 LICZBA SŁUPÓW OGRODZENIA 27 SZT.

PALIGA DESIGN		INSTALACJA PIŁKOCHWYTÓW PRZY BOISKU WIELOFUNKCYJNYM		
PALIGA DESIGN Aleje Wolności 1 86-010 Koronowo tel.: 52 320-51-31 pracownia@paliga.com.pl www.paliga.com.pl		INWESTOR: Powiat Bydgoski ul. Księdza Stanisława Konarskiego 1-3 85-066 Bydgoszcz	LOKALIZACJA: dz. nr: 16/12, 16/13 Trzemiętowo 17 Gmina Sicienko	stadium ZGŁOSZENIE branża BUD. rejestr 2023.P-12
FUNKCJA	IMIĘ I NAZWISKO	NR UPRAWNIEŃ	PODPIS	DATA
PROJ.	mgr inż. arch. Łukasz Trzosek	8/KPOKK/2021		05.2023r
RZUT PIŁKOCHWYTÓW			skala	1:150
				2

NINIEJSZE OPRACOWANIE PODLEGA USTAWIE O PRAWIE AUTORSKIM I PRAWACH POKREWNYCH. ŻADNA JEJ CZĘŚĆ NIE MOŻE BYĆ POWIELANA, PRZETWARZANA, ANI UDOSTĘPNIANA OSOBOM TRZECIM BEZ ZGODY AUTORÓW PROJEKTU.

WIDOK PIŁKOCHWYTU

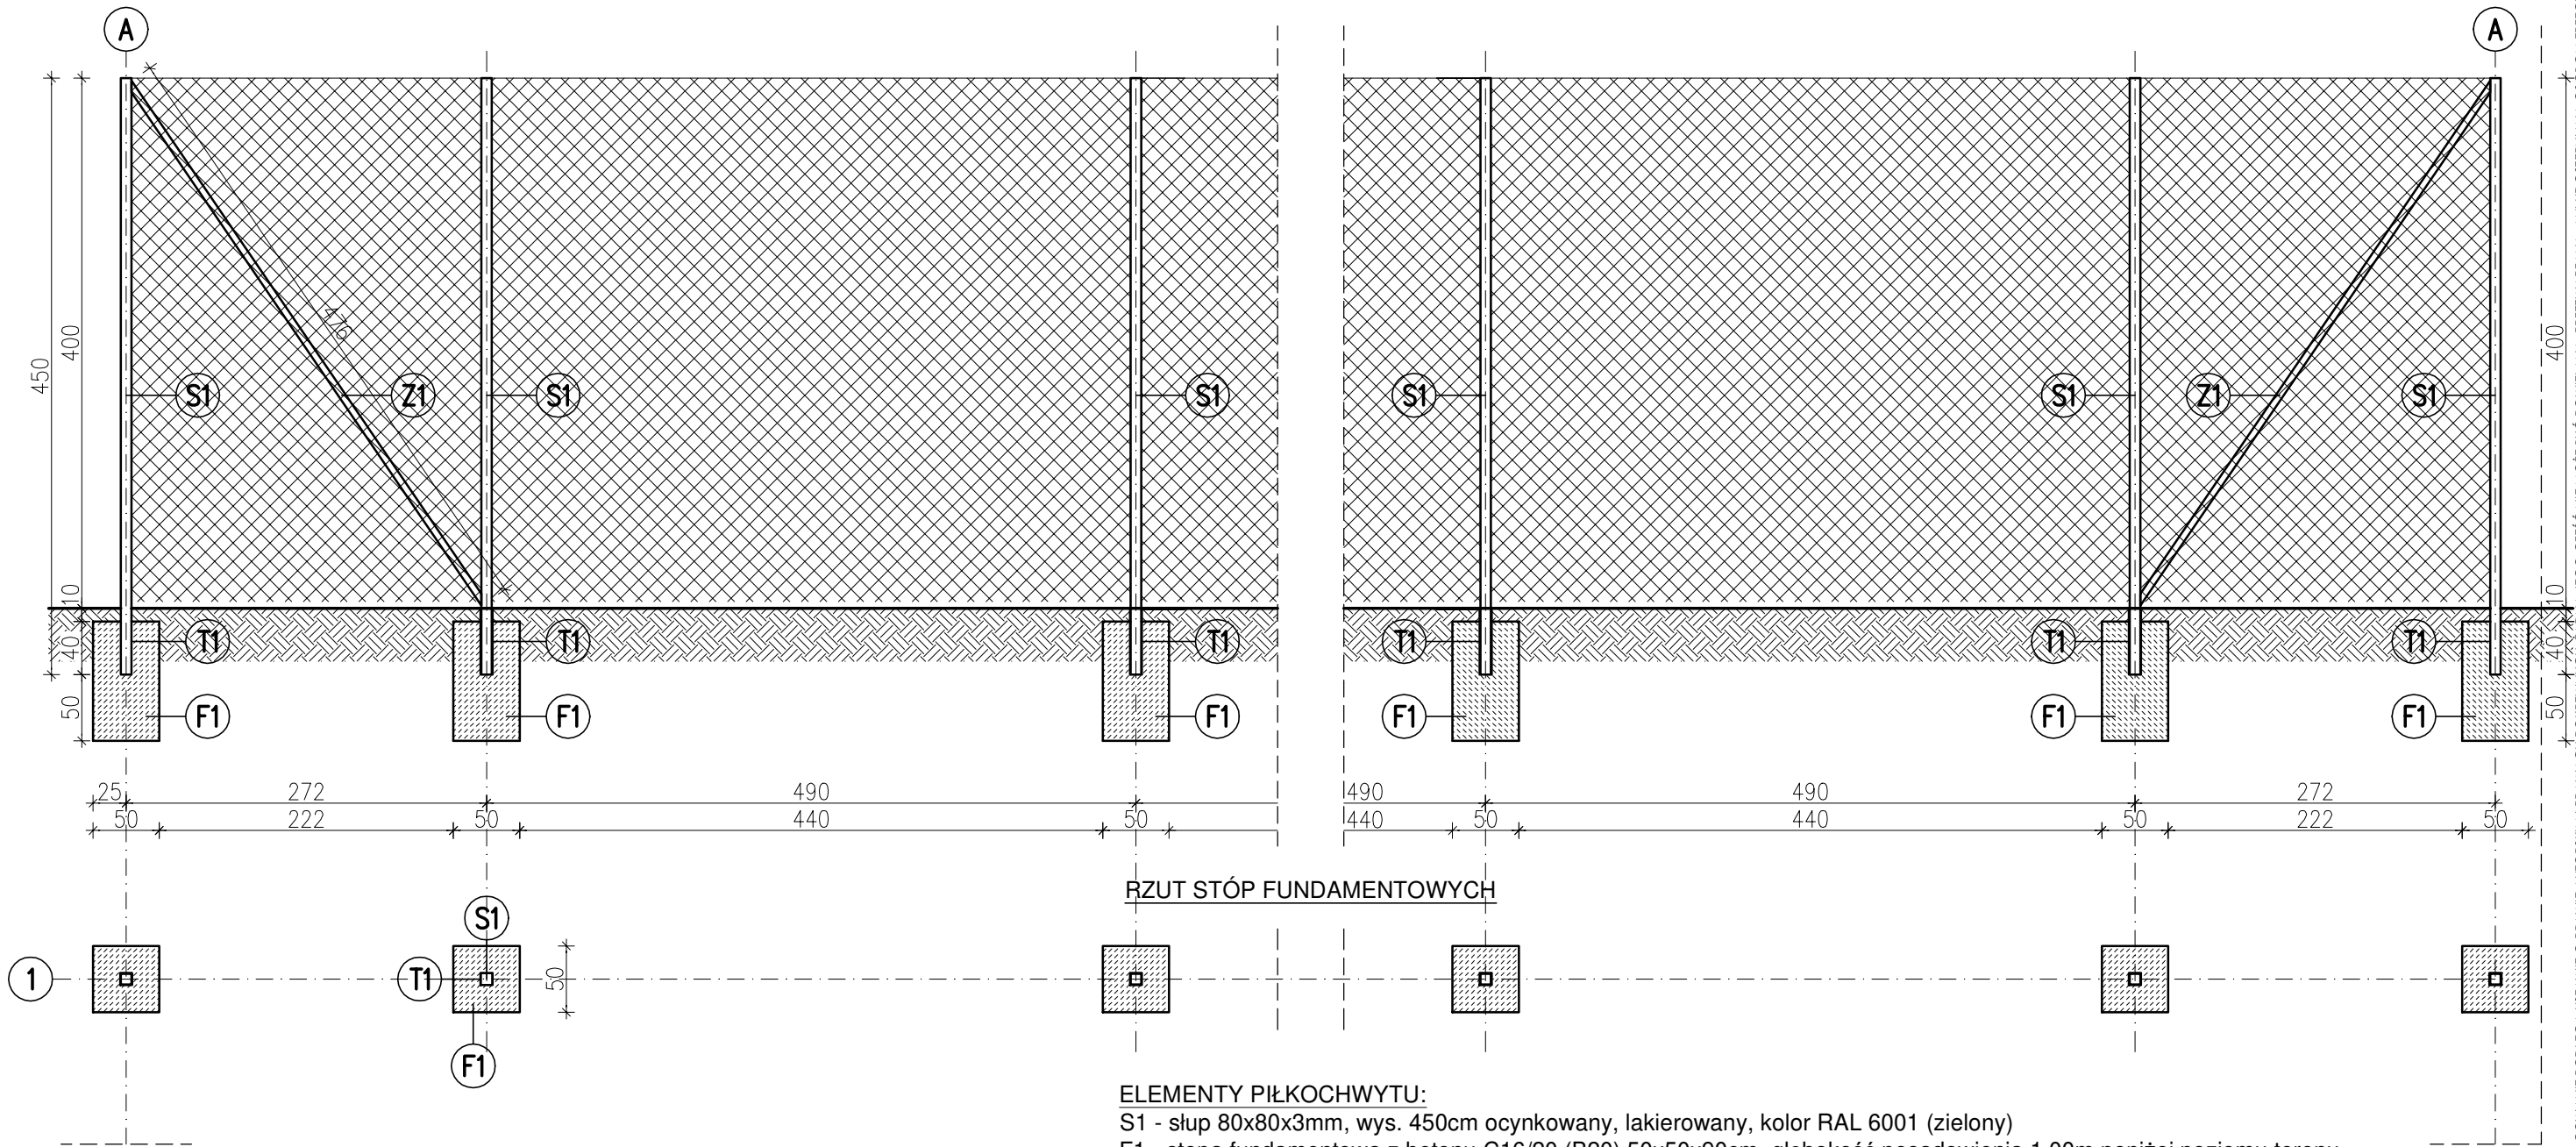

ELEMENTY PIŁKOCHWYTU:

S1 - słup 80x80x3mm, wys. 450cm ocynkowany, lakierowany, kolor RAL 6001 (zielony)

F1 - stopa fundamentowa z betonu C16/20 (B20) 50x50x90cm, głębokość posadowienia 1,00m poniżej poziomu terenu

T1 - tuleja 90x90x3 wys. 50cm

Z1 - zastrzał 50x50x2

☒ siatka polipropylenowa, oczko 10x10cm, kolor zielony

Liczba słupków: 27 szt.

Liczba zastrzałów: 8 szt.

Liczba furtek: 1 szt.

Długość ogrodzenia: 110,16 m

Wysokość piłkochwyty: 4,0 m

UWAGA:

Piłkochwyty należy wykonać zgodnie z instrukcją montażu producenta

PALIGA DESIGN		INSTALACJA PIŁKOCHWYTÓW PRZY BOISKU WIELOFUNKCYJNYM		
PALIGA DESIGN Aleje Wolności 1 86-010 Koronowo tel.: 52 320-51-31 pracownia@paliga.com.pl www.paliga.com.pl		INWESTOR: Powiat Bydgoski ul. Księdza Stanisława Konarskiego 1-3 85-066 Bydgoszcz	LOKALIZACJA: dz. nr: 16/12, 16/13 Trzemiętowo 17 Gmina Sicienko	stadium ZGŁOSZENIE branża BUD. rejestr 2023.P-12
FUNKCJA	IMIĘ I NAZWISKO	NR UPRAWNIEN	PODPIS	DATA
PROJ.	mgr inż. arch. Łukasz Trzosek	8/KPOKK/2021		05.2023r
PIŁKOCHWYTY			skala	3
			1:50	

CZĘŚĆ FORMALNO-PRAWNA

OŚWIADCZENIE

Zgodnie z artykułem 34 ust. 3d pkt 3 ustawy z dnia 7 lipca 1994r. Prawo Budowlane oświadczam, że opracowanie projektowe w ramach zadania: „INSTALACJA PIŁKOCHWYTÓW PRZY BOISKU WIELOFUNKCYJNYM” zlokalizowany na działkach o numerach ewidencyjnych 16/12 i 16/13 w miejscowości Trzemiętowo, obręb Trzemiętowo [0016], jednostka ewidencyjna Trzemiętowo [040307_2], gmina Slicenko, powiat bydgoski, województwo kujawsko-pomorskie - wykonano zgodnie z obowiązującymi przepisami, normami oraz zasadami wiedzy technicznej.

FUNKCJA	IMIĘ, NAZWISKO, ZAKRES I NUMER UPRAWNIENÍ BUDOWLANYCH	PODPIS
PROJEKTANT	mgr inż. arch. Łukasz Trzosek uprawnienia budowlane do projektowania bez ograniczeń w specjalności architektonicznej nr 8/KPOKK/2021	



IZBA ARCHITEKTÓW
RZECZYPOSPOLITEJ POLSKIEJ

KUJAWSKO-POMORSKA OKRĘGOWA IZBA ARCHITEKTÓW
OKRĘGOWA KOMISJA KWALIFIKACYJNA

Znak sprawy: KPOKK/197/20
L.dz. 85/KPOKK/21

Bydgoszcz, dnia 11 czerwca 2021 r.

DECYZJA nr 8/KPOKK/2021

Na podstawie art. 24 ust. 1 pkt 2 ustawy z dnia 15 grudnia 2000 r. o samorządach zawodowych architektów oraz inżynierów budownictwa (Dz. U. z 2019 r. poz. 1117) w związku z art. 12, art. 13 oraz art. 14 ust. 1 pkt 1 ustawy z dnia 7 lipca 1994 r. Prawo budowlane (Dz. U. z 2020 r. poz. 1333, ze zm.), zgodnie z art. 104 ustawy z dnia 14 czerwca 1960 r. Kodeks postępowania administracyjnego (Dz. U. z 2021 r. poz. 735)

stwierdza się, że

Pan mgr inż. arch. Łukasz Andrzej Trzosek

urodzony w dniu 24 września 1986 r. w Bydgoszczy

posiada odpowiednie wykształcenie techniczne oraz praktykę zawodową

i po zdaniu egzaminu z wynikiem pozytywnym otrzymuje

UPRAWNIENIA BUDOWLANE

**w specjalności architektonicznej
do projektowania bez ograniczeń.**

**Powyższe uprawnienia budowlane upoważniają do wykonywania
samodzielnej funkcji technicznej w budownictwie, obejmującej:**

- 1) projektowanie, sprawdzanie projektów architektoniczno-budowlanych i sprawowanie nadzoru autorskiego;
- 2) sprawowanie kontroli technicznej utrzymania obiektów budowlanych.

Decyzja niniejsza jako uwzględniająca w całości żądanie strony nie wymaga uzasadnienia.

Od powyższej decyzji przysługuje Panu odwołanie do Krajowej Komisji Kwalifikacyjnej Izby Architektów RP za pośrednictwem Okręgowej Komisji Kwalifikacyjnej Kujawsko-Pomorskiej Okręgowej Izby Architektów RP, w terminie 14 dni od dnia doręczenia decyzji.

W trakcie biegu terminu do wniesienia odwołania można zrzec się prawa do wniesienia odwołania. Z dniem doręczenia tutejszej Komisji oświadczenia o zrzeczeniu się prawa do wniesienia odwołania decyzja staje się ostateczna i prawomocna.

Adam Popielewski
Przewodniczący Komisji

Małgorzata Kulejewska
Członek Komisji

Adrianna Tyrakowska
Członek Komisji



Merta Bejenka-Reszka
Sekretarz Komisji

Maciej Kuras
Członek Komisji

Marzena Dębowska
Zastępca Przewodniczącej

Andrzej Myga
Członek Komisji

Włodzimierz Witwicki
Członek Komisji



IZBA ARCHITEKTÓW
RZECZYPOSPOLITEJ POLSKIEJ

Kujawsko-Pomorska Okręgowa Rada Izby Architektów RP

ZAŚWIADCZENIE - ORYGINAŁ

(wypis z listy architektów)

Kujawsko-Pomorska Okręgowa Rada Izby Architektów RP zaświadcza, że:

mgr inż. arch. Łukasz Andrzej TRZOSEK

posiadający kwalifikacje zawodowe do pełnienia samodzielnych funkcji technicznych w budownictwie w specjalności architektonicznej i w zakresie posiadanych uprawnień nr **8/KPOKK/2021**, jest wpisany na listę członków Kujawsko-Pomorskiej Okręgowej Izby Architektów RP pod numerem: **KP-0379**.

Członek czynny od: 22-09-2021 r.

Data i miejsce wygenerowania zaświadczenia: 08-12-2022 r. Bydgoszcz.

Zaświadczenie jest ważne do dnia: **30-06-2023 r.**

Podpisano elektronicznie w systemie informatycznym Izby Architektów RP przez:
Małgorzata Schmidt, Przewodniczącą Okręgowej Rady Izby Architektów RP.

Nr weryfikacyjny zaświadczenia:

KP-0379-1248-2C7Y-78F9-YBDA

Dane zawarte w niniejszym zaświadczeniu można sprawdzić podając nr weryfikacyjny zaświadczenia w publicznym serwisie internetowym Izby Architektów: www.izbaarchitektow.pl lub kontaktując się bezpośrednio z właściwą Okręgową Izbą Architektów RP.