



Przekrój konstrukcyjny jezdni

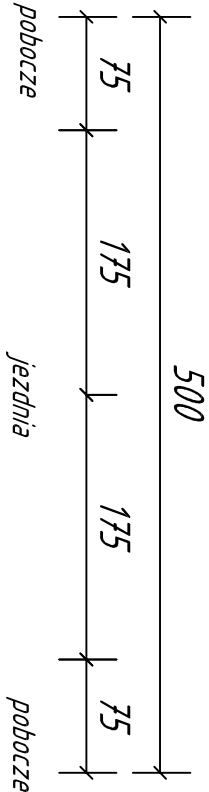



Szczegół "A"

Szczegół "A"

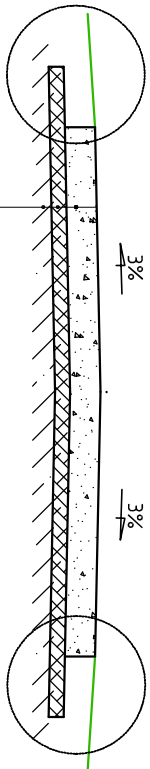

podbudowa z kruszywa łamanego stabilizowanego mechanicznie 0/31,5 gr. 20 cm  
grunt stabilizowany cementem Rm=2,5MPa gr. 10cm  
grunt rodzimy

Szczegół "A" Skala 1:20

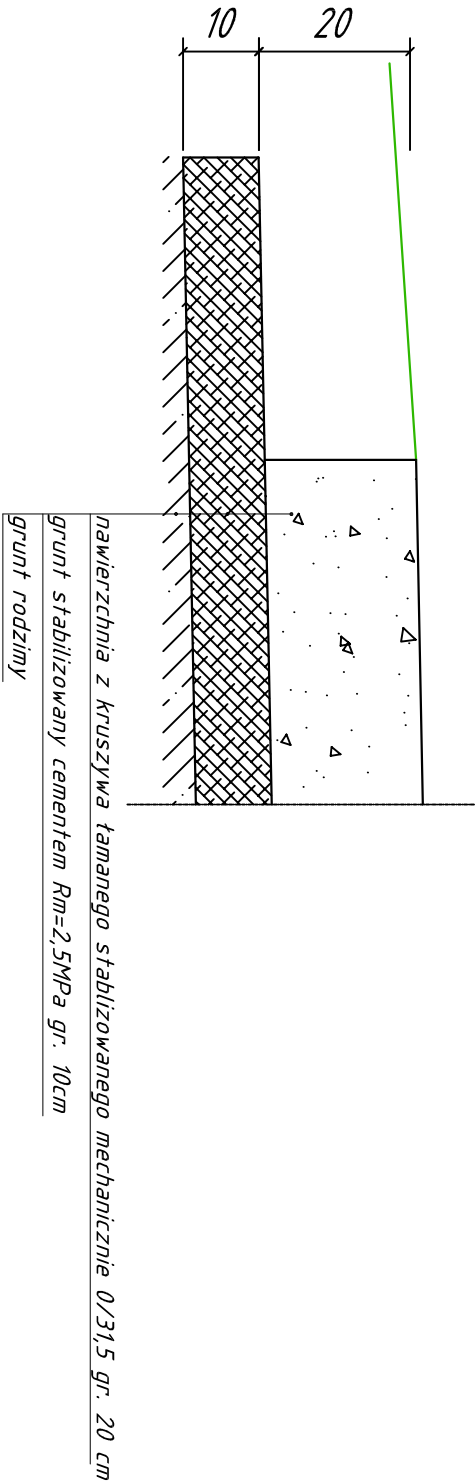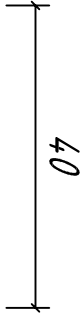

Inwestor:		Gmina Santok ul. Gorzowska 59, 66-431 Santok	
Adres:		działka nr 410, 191/1 droga gminna wewnętrzna obręb Czechów, gmina Santok,	
Branża drogowa		Skala 1:20, 1:50	Rys. nr 2
Treść:		Przekrój normalny, szczegóły	
Obiekt:	Remont drogi gminnej wewnętrznej m. Czechów gmina Santok	Stadium: ZGŁOSZENIE ROBÓT NIE WYMAGAJĄCYCH POZWOLENIA NA BUDOWĘ	
		Data: 15.02.2023	