



Przekrój typowy km 0+000 - km 0+200

(dopuszcza się lustrzane odbicie przekroju, lub pochylenie
daszkowe w porozumieniu z inwestorem)
skala 1:50

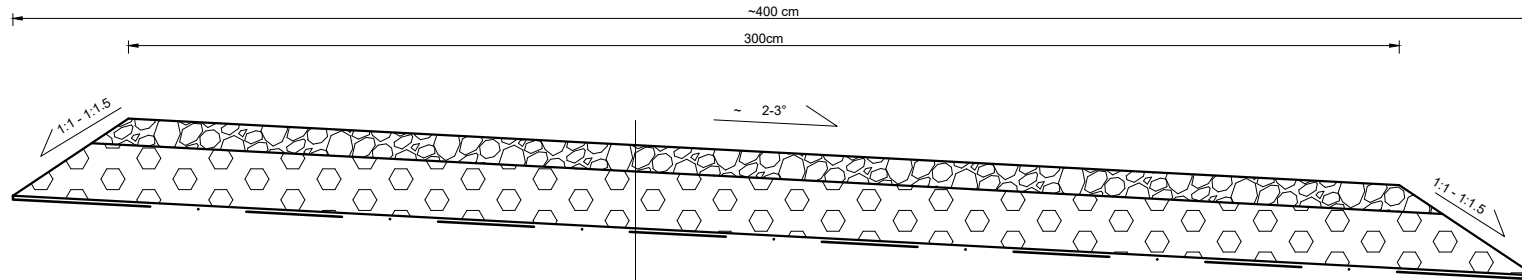

Nawierzchnia z tłucznia kamiennego - kliniec 4-31,5mm, gr 7 cm
Podbudowa z kruszywa łamanego 31,5-63mm gr 15 cm
Geowłóknina PPST 200g/m² szer

Przekrój przez sącdek skala 1:10

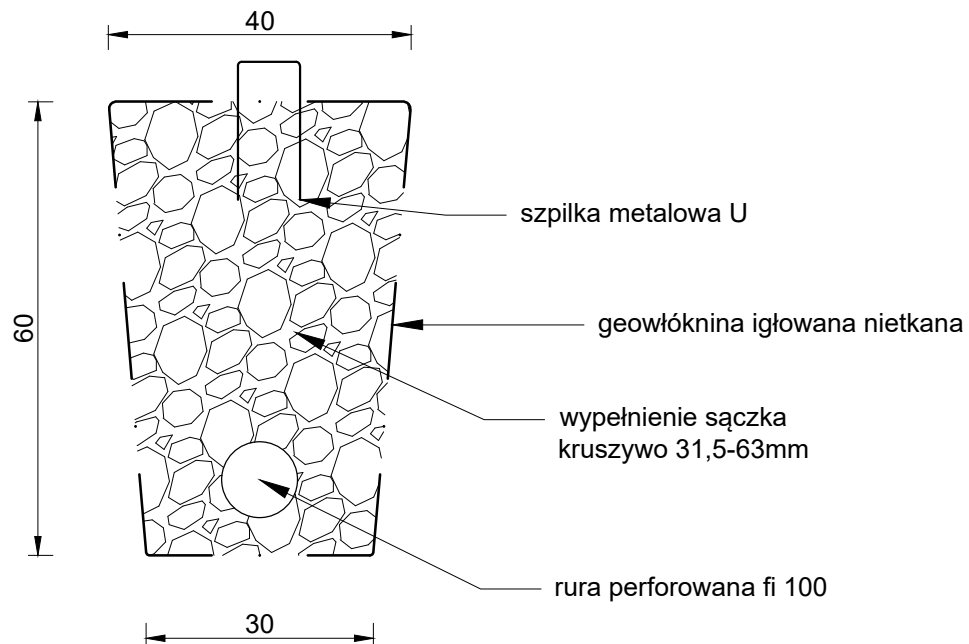

Wykonanie ścieżki pieszej (spacerowej) w l. Toporzysko w m. Wysoka (od kościoła do Pomnika Pamięci 1939r.)

Tytuł:	Przekrój typowy przez ścieżkę (drogę) oraz przekrój przez sącdek		
Inwestor	Nadleśnictwo Myślenice	Data	01.05.2021
Branża	Drogowa	Skala	Zgodnie z opisem przy rys.
Rysował	Piotr Płoskonka	Nr rys	1