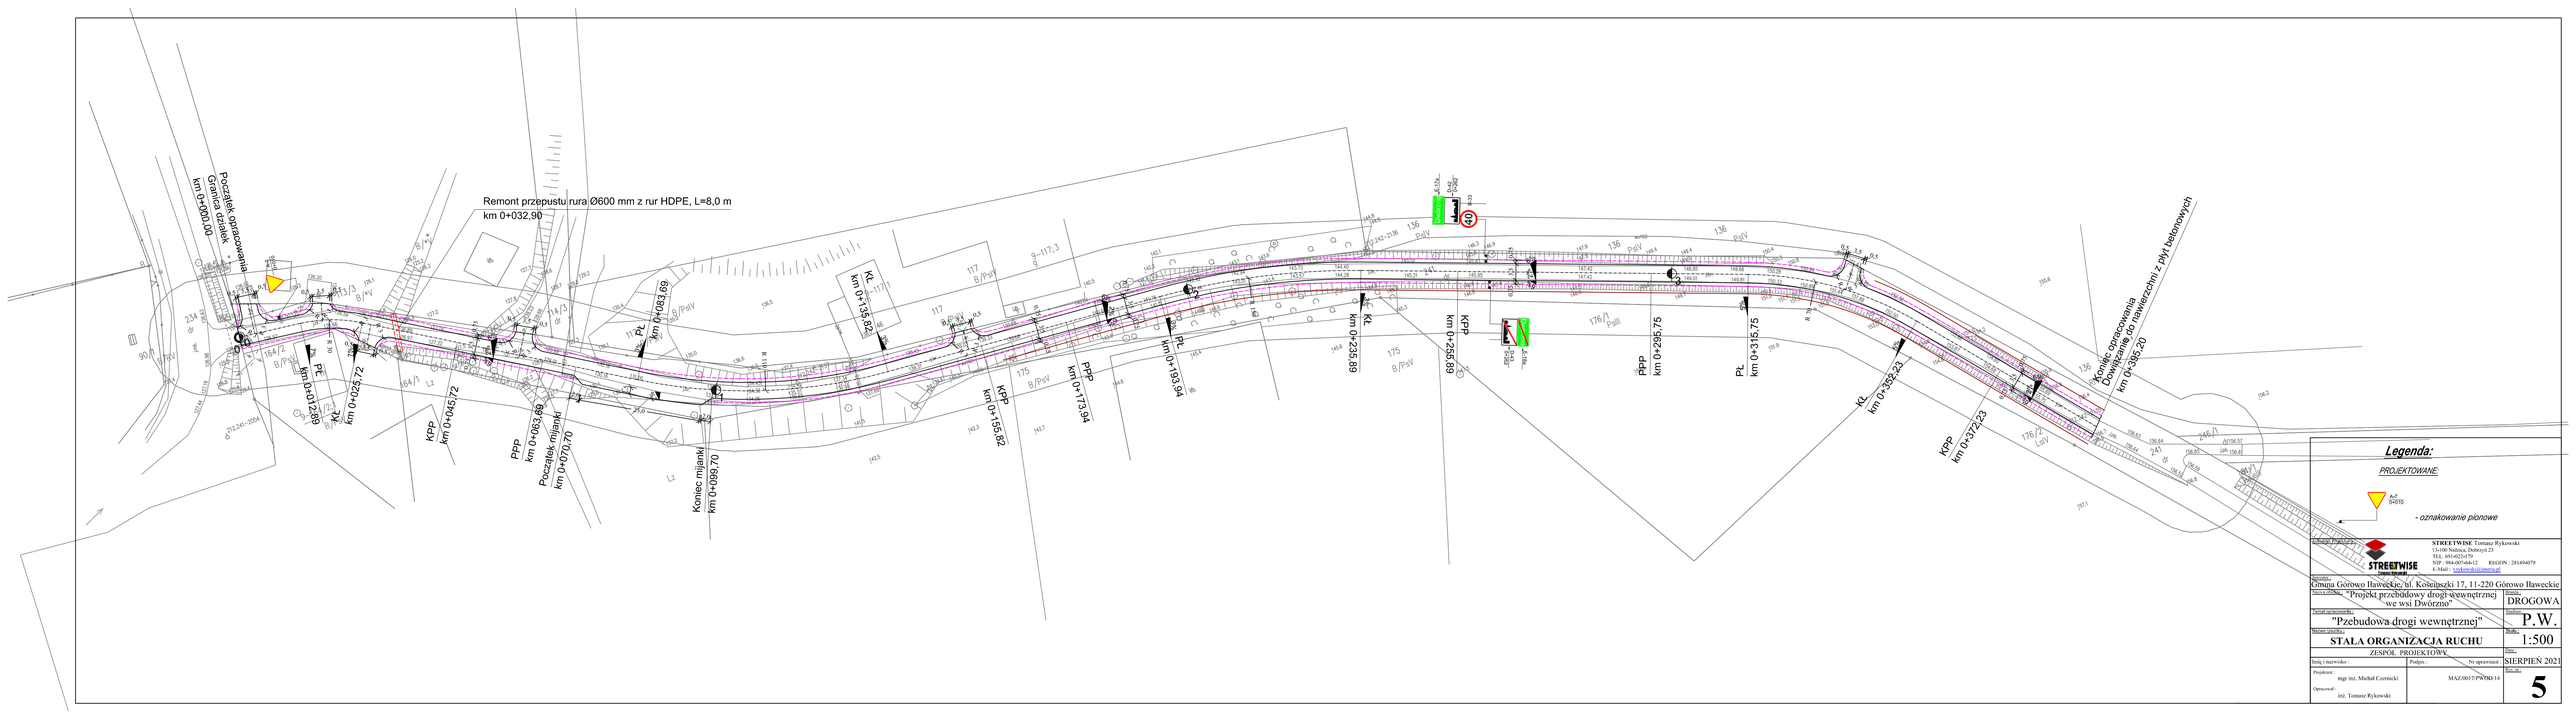
Remont przepustu rura Ø600 mm z rur HDPE, L=8,0 m
km 0+032,90
Początek opracowania
Granica działek
km 0+000,00
PE
km 0+012,89
Kł
km 0+025,72
KPP
km 0+045,72
PPP
km 0+063,69
Początek mijanki
km 0+070,70
Koniec mijanki
km 0+099,70
PL
km 0+083,69
Kł
km 0+135,82
KPP
km 0+155,82
PPP
km 0+173,94
PL
km 0+193,94
Kł
km 0+235,89
KPP
km 0+256,89
PPP
km 0+295,75
PL
km 0+315,75
Kł
km 0+352,23
KPP
km 0+372,23
Koniec opracowania
Dostosowanie do nawierzchni z płyt betonowych
km 0+395,20
Dwukierunkowa droga rowerowa
Legenda:
PROJEKTOWANE:
- oznakowanie pionowe
PROJEKTANT:
STREETWISE Tomasz Rykowski
13-100 Nidzica, Dobrzyń 23
TEL. 695-022479
NIP : 984-007-64-12 REGON : 281494079
E-Mail : rykowski@onet.pl
Zamawiający:
Gmina Górowo Iławeckie, ul. Kościuszki 17, 11-220 Górowo Iławeckie
Nazwa obiektu: "Projekt przebudowy drogi wewnętrznej we wsi Dworzno"
Branża: DROGOWA
Kategoria opracowania: "Przebudowa drogi wewnętrznej"
Stadium: P.W.
Nazwa rysunku: STAŁA ORGANIZACJA RUCHU
Skala: 1:500
ZESPÓŁ PROJEKTOWY
Data: SIERPIEŃ 2021
Imię i nazwisko: Podpis: Nr uprawnień:
Projektant: mgr inż. Michał Czernicki
Sprawdził: inż. Tomasz Rykowski
MAZ/0017/PWOD/14
Arkusz nr: 5