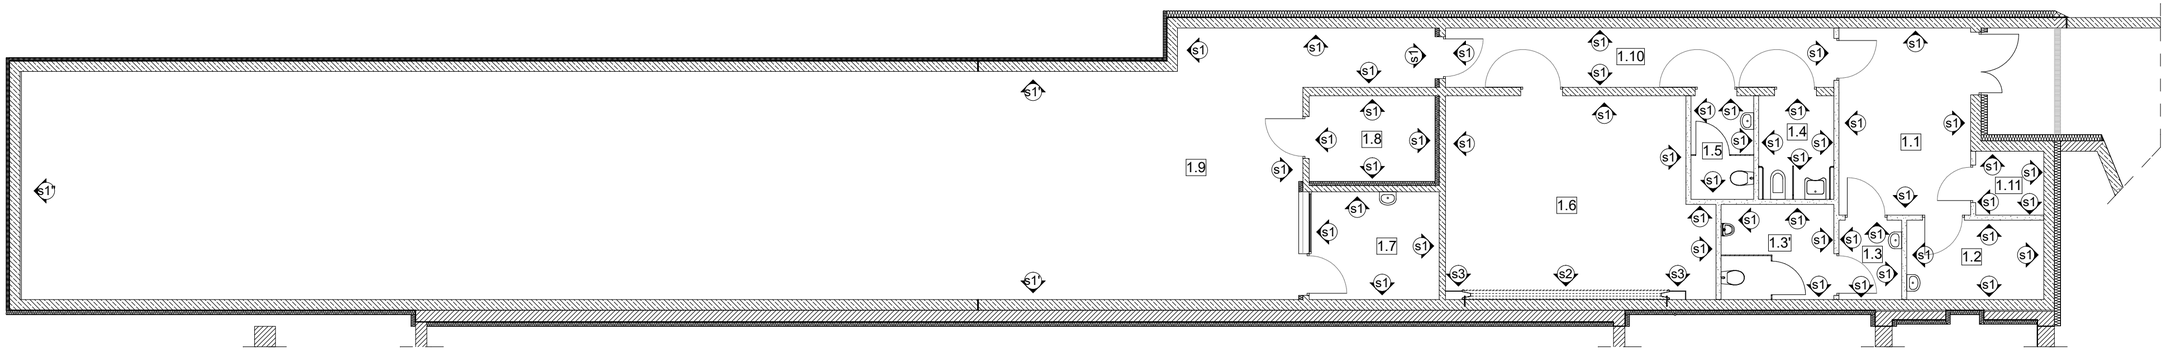

NR	pomieszczenie	pow. użytkowa [m2]	posadzka	ściany	sufit
1.1	WIATROŁAP/ SZATNIA	14,11	beton szlifowany, impregnowany lakierem epoksydowym, satynowym	s1 - farba lateksowa o wysokiej odporności na ścieranie, plamoodporna, kolor: NSC: S1080-Y70R; RAL:2009 (mat)	płyta betonowa konstrukcyjna imregnowana
1.2	POM. SOCJALNE	6,23	beton szlifowany, impregnowany lakierem epoksydowym, satynowym	s1 - farba lateksowa o wysokiej odporności na ścieranie, plamoodporna, kolor: NSC: S1502-G50Y; RAL:9002 (mat)	sufit podwieszany (wys.250 cm ponad posadzką) z płyt GKBI na stelażu systemowym malowana farbą lateksową o wysokiej odporności na ścieranie, plamoodporna, kolor: NSC: S1502-G50Y; RAL:9002 (mat)
1.3	WC MĘŻCZYZN (PRZEDSIONEK)	2,85	płytki gresowe podłogowe 20x20cm, kolor: NSC: S1080-Y70R; RAL:2009 (półmat) klasa antypoślizgowości: R10A, klasa ścieralności: (PEI) IV	s1 - płytki ceramiczne 20x20cm, kolor: NSC: S1080-Y70R; RAL:2009 (satyna), do wysokości 200cm ponad posadzkę powyżej płytek ceramicznych - farba lateksowa o wysokiej odporności na ścieranie, plamoodporna, kolor: NSC: S1502-G50Y; RAL:9002 (mat)	sufit podwieszany (wys.250 cm ponad posadzką) z płyt GKBI na stelażu systemowym malowana farbą lateksową o wysokiej odporności na ścieranie, plamoodporna, kolor: NSC: S1502-G50Y; RAL:9002 (mat)
1.3'	WC MĘŻCZYZN	6,16	płytki gresowe podłogowe 20x20cm, kolor: NSC: S1080-Y70R; RAL:2009 (półmat) klasa antypoślizgowości: R10A, klasa ścieralności: (PEI) IV	s1 - płytki ceramiczne 20x20cm, kolor: NSC: S1080-Y70R; RAL:2009 satyna, do wysokości 200cm ponad posadzkę powyżej płytek ceramicznych - farba lateksowa o wysokiej odporności na ścieranie, plamoodporna, kolor: NSC: S1502-G50Y; RAL:9002 mat, ścianka i drzwi z płyty HPL kolor: NSC: S1080-Y70R; RAL:2009 (satyna)	sufit podwieszany (wys.250 cm ponad posadzką) z płyt GKBI na stelażu systemowym malowana farbą lateksową o wysokiej odporności na ścieranie, plamoodporna, kolor: NSC: S1502-G50Y; RAL:9002 (mat)
1.4	WC NIEPEŁNOSPRAWNYCH	4,43	płytki gresowe podłogowe 20x20cm, kolor: NSC: S1080-Y70R; RAL:2009 (półmat) klasa antypoślizgowości: R10A, klasa ścieralności: (PEI) IV	s1 - płytki ceramiczne 20x20cm, kolor: NSC: S1080-Y70R; RAL:2009 (satyna), do wysokości 200cm ponad posadzkę powyżej płytek ceramicznych - farba lateksowa o wysokiej odporności na ścieranie, plamoodporna, kolor: NSC: S1502-G50Y; RAL:9002 (mat)	sufit podwieszany (wys.250 cm ponad posadzką) z płyt GKBI na stelażu systemowym malowana farbą lateksową o wysokiej odporności na ścieranie, plamoodporna, kolor: NSC: S1502-G50Y; RAL:9002 (mat)
1.5	WC KOBIET	3,69	płytki gresowe podłogowe 20x20cm, kolor: NSC: S1080-Y70R; RAL:2009 (półmat) klasa antypoślizgowości: R10A, klasa ścieralności: (PEI) IV	s1 - płytki ceramiczne 20x20cm, kolor: NSC: S1080-Y70R; RAL:2009 (satyna), do wysokości 200cm ponad posadzkę powyżej płytek ceramicznych - farba lateksowa o wysokiej odporności na ścieranie, plamoodporna, kolor: NSC: S1502-G50Y; RAL:9002 mat, ścianka i drzwi z płyty HPL kolor: NSC: S1080-Y70R; RAL:2009 (satyna)	sufit podwieszany (wys.250 cm ponad posadzką) z płyt GKBI na stelażu systemowym malowana farbą lateksową o wysokiej odporności na ścieranie, plamoodporna, kolor: NSC: S1502-G50Y; RAL:9002 (mat)
1.6	POM. OCZEKIWANIA I INSTRUKTAŻU	29,70	beton szlifowany, impregnowany lakierem epoksydowym, satynowym	s1 - farba lateksowa o wysokiej odporności na ścieranie, plamoodporna, kolor: NSC: S1502-G50Y; RAL:9002 (mat), s2 - ściana betonowa impregnowana, kolor naturalny beton, s3 - tynk beton architektoniczny na płycie GK, kolor ciemno szary	płyta betonowa konstrukcyjna imregnowana
1.7	STEROWNIA/ POM. PIERWSZEJ POMOCY	8,02	beton szlifowany, impregnowany lakierem epoksydowym, satynowym	s1 - farba lateksowa o wysokiej odporności na ścieranie, plamoodporna, kolor: NSC: S1502-G50Y; RAL:9002 (mat)	sufit podwieszany (wys.250 cm ponad posadzką) z płyt GKBI na stelażu systemowym malowana farbą lateksową o wysokiej odporności na ścieranie, plamoodporna, kolor: NSC: S1502-G50Y; RAL:9002 (mat)
1.8	MAGAZYN PODRĘCZNY BRONI, AMUNICJI I TARCZ	6,69	beton szlifowany, impregnowany lakierem epoksydowym, satynowym	s1 - farba lateksowa o wysokiej odporności na ścieranie, plamoodporna, kolor: NSC: S1502-G50Y; RAL:9002 (mat)	płyta betonowa konstrukcyjna imregnowana
1.9	STRZELNICA	175,26	**płyty antyrykoszetowe wykonane z granulatu lub włókien gumowych wiązanych poliuretanem gr.3cm**	**s1' - płyty antyrykoszetowe wykonane z granulatu lub włókien gumowych wiązanych poliuretanem gr.3cm** **s1" - kulochwyt atestowany przeznaczony do strzelnic kulowych (energia wystrzału do 2200 J)**	**płyty antyrykoszetowe wykonane z granulatu lub włókien gumowych wiązanych poliuretanem gr.3cm**
1.10	KOMUNIKACJA	13,19	beton szlifowany, impregnowany lakierem epoksydowym, satynowym	s1 - farba lateksowa o wysokiej odporności na ścieranie, plamoodporna, kolor: NSC: S1080-Y70R; RAL:2009 (mat)	płyta betonowa konstrukcyjna imregnowana
1.11	POM. TECHNICZNE	2,49	beton szlifowany, impregnowany lakierem epoksydowym, satynowym	s1 - farba lateksowa o wysokiej odporności na ścieranie, plamoodporna, kolor: NSC: S1502-G50Y; RAL:9002 (mat)	płyta betonowa konstrukcyjna imregnowana
RAZEM		**272,82**		**uwaga:** w pomieszczeniach nr 1.2 i 1.7 obszar 40 cm ponad umywalką oraz 40 cm w lewo i prawo od osi umywalki: płytki ceramiczne: 20x20cm, kolor: NSC: S1080-Y70R; RAL:2009 (satyna)	

Rysunek ten podlega ochronie prawnej zgodnie z przepisami Ustawy z dnia 04.02.1994 o Prawie autorskim i prawach pokrewnych. Powielanie oraz wykorzystywanie rysunku bez zgody autora jest zabronione.

temat: Projekt techniczny przebudowy, rozbudowy i zmiany sposobu użytkowania sztolni ćwiczebnej na budynek strzelnicy sportowej 44-280 Rydułtowy (J. ew. Rydułtowy; obr. Rydułtowy Górne; dz. ewid. nr 637/59)

inwestor: Miasto Rydułtowy
44-280 Rydułtowy ul. Ofiar Terroru 36

rys. Zestawienie materiałów i kolorystyki posadzek, ścian i sufitów pomieszczeń

		Nr upr.	Podpis
data: 11.2022	wykonał: mgr inż. arch. P. Gara IARP SL-0904 Uprawnienia budowlane w specjalności architektonicznej do projektowania bez ograniczeń	11/03/ SLOKK	
	sprawdził: dr inż. arch. Z. Sąsiadek IARP SL-0244 Uprawnienia budowlane w specjalności architektonicznej do projektowania bez ograniczeń	674/01	
skala: 1:100	projektował: mgr inż. arch. P. Gara IARP SL-0904 Uprawnienia budowlane w specjalności architektonicznej do projektowania bez ograniczeń	11/03/ SLOKK	

ambient

studio projektowe
gliwice, głowackiego 5g

nr rys. AT 16